



**OBČINA DOL PRI LJUBLJANI
ŽUPAN**

Dol pri Ljubljani 1, 1262 Dol pri Ljubljani
Telefon: 01/5303 240, faks: 01/5303 249
e-pošta: **obcina@dol.si**

TOČKA ŠT. 4

Številka: 0320-0005/2016-15

Datum: 8.6.2016

OBČINSKI SVET

- ZADEVA:** Predlog za sprejem načrta parcelacije ceste JP 569291 - Zaboršt pri Dolu
- NAMEN:** Izvedba parcelacije za odkup in rekonstrukcijo ceste
- PRAVNA PODLAGA:** 48. člen Zakon o evidentiranju nepremičnin (Uradni list RS, št. 47/06, 65/07 – odl. US in 79/12 – odl. US), 12. člen Zakon o cestah (Uradni list RS, št. 109/10, 48/12, 36/14 – odl. US in 46/15), 15. člen Statuta Občine Dol pri Ljubljani (Uradni list RS, št. 48/10, 50/14 in 15/15)
- PREDLAGATELJ:** župan, mag. Janez Tekavc
- Gradivo pripravil:** župan, mag. Janez Tekavc
- Poročevalec:** župan, mag. Janez Tekavc, Nataša Baškovič, geodet
- PREDLOG SKLEPA:** Občinski svet Občine Dol pri Ljubljani sprejme sklep o načrtu parcelacije ceste JP 569291 - Zaboršt pri Dolu, po načrtu GEODETSKE STORITVE, Nataša Baškovič s.p.



mag. Janez Tekavc, župan

PREDLOG SKLEPA

Na podlagi 48. člen Zakon o evidentiranju nepremičnin, 12. člen Zakon o cestah in 15. člen Statuta Občine Dol pri Ljubljani, Občinski svet Občine Dol pri Ljubljani, na 10. redni seji dne 22.6.2016 sprejeme

Sklep

o načrtu parcelacije ceste JP 569291 - Zaboršt pri Dolu, po načrtu GEODETSKE STORITVE, Nataša Baškovič s.p.

1. člen

Sprejme se sklep o načrtu parcelacij parcel 162/1, 164/1, 169/4, 170/5, 171/4, 171/6, 172/3, 173/3, 174/3, 175/3, 176/3, 177/7, 178/6, 179/5, 182/1, 183/3, 184/5, 184/7, 187/3, 188/7, 189/3, 285/5, 291/4, 292/1, 299/3, 472/8, 472/10, 474/4, 474/6, 890/3, 891/1, 902/3 po načrtu GEODETSKE STORITVE, Nataša Baškovič s.p., ki je priloga tega sklepa.

Obrazložitev:

Za potrebe rekonstrukcije in dograditve ceste JP 569291 - Zaboršt pri Dolu so bile izveden parcelacije, vendar le-teh ni mogoče izvesti v celoti, ker so pozamezni lastniki neznani, nekateri pa sami parcelaciji nasprotujejo.

Parcelacija je pogoj, da lahko občina začne s pogajanjem z lastniki za odkup zemljišč in s tem posledično z izvajanjem rekonstrukcije in dograditve ceste. Sprejet načrt parcelacij olajša postopek urejanja razmerij v toliko, da za samo parcelacijo ni potrebno soglasje lastnika, je pa soglasje lastnika potrebno za odkup parceliranega dela.

Površine, ki se parcelirajo so:

parcelna št.:	površina (m2)
162/1	113
164/1	2
169/4	5
170/5	12
171/4	28
171/6	24
172/3	77
173/3	7
174/3	39
175/3	50

176/3	38
177/7	58
178/6	71
179/5	32
182/1	30
183/3	36
184/5	8
184/7	13
187/3	14
188/7	28
189/3	23
285/5	21

291/4	43
292/1	59
299/3	18
472/8	7
472/10	9
474/4	88
474/6	343
890/3	10
891/1	17
902/3	15

GEODETSKE STORITVE, Nataša Baškovič s.p.
Krakovska cesta 10A, 1230 Domžale

PREDLOG PARCELACIJE- CESTA ZABORŠT (grafični kataster)

KATASTRSKA OBČ.:	DOL (1761)	MERILO:	1:1000	IZDELAL DNE:	IME IN PRIIMEK:
PARCELE ŠTEV.:	VEČ	ŠTEVILKA:	1761-5294	8.06.2016	Nataša Baškovič



GEODETSKE STORITVE, Nataša Baškovič s.p.
Krakovska cesta 10A, 1230 Domžale

PREDLOG PARCELACIJE- CESTA ZABORŠT (grafični kataster)


KATASTRSKA OBČ.: DOL (1761)	MERILO: 1:1000	IZDELAL DNE: 8.06.2016	IME IN PRIMEK: Nataša Baškovič
PARCELE ŠTEV.: VEČ	ŠTEVILKA: 1761-5294		



GEODETSKE STORITVE, Nataša Baškovič s.p.
Krakovska cesta 10A, 1230 Domžale

PREDLOG PARCELACIJE- CESTA ZABORŠT (numerični kataster)

KATASTRSKA OBČ.:	DOL (1761)	MERILO:	1:1000	IZDELAL DNE:	IME IN PRIIMEK:
PARCELE ŠTEV.:	VEČ	ŠTEVILKA:	1761-5294	8.06.2016	Nataša Baškovič

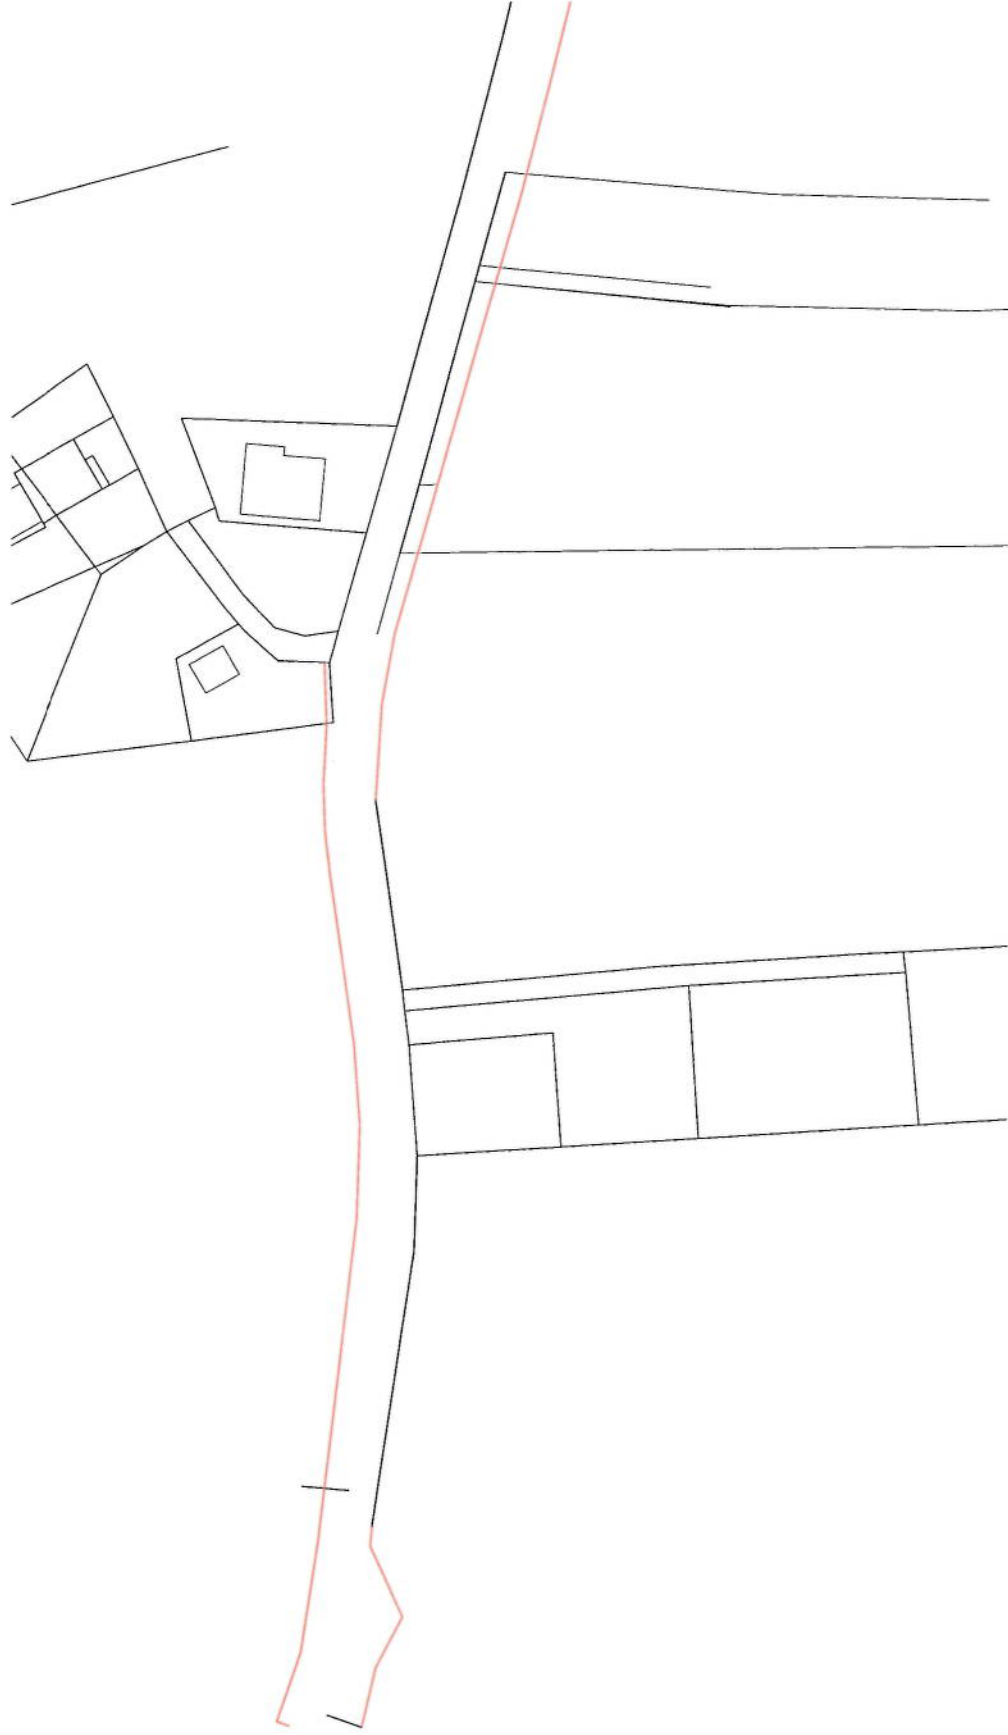

GEODETSKE STORITVE, Nataša Baškovič s.p.
Krajkovska cesta 10A, 1230 Domžale

PREDLOG PARCELACIJE- CESTA ZABORŠT (numerični kataster)

KATASTRSKA OBČ:	DOL (1761)	MERILO:	1:1000	IZDELAL DNE:	IME IN PRIMEK:
PARCELE ŠTEV.:	VEČ	ŠTEVILKA:	1761-5294	8.06.2016	Nataša Baškovič



IDZ št.C-1182 (TEGA INVEST)



IDZ št.C-1182 (TEGA INVEST)



GEODETSKE STORITVE, Nataša Baškovič s.p.
Krakovska cesta 10A, 1230 Domžale

Kat. občina: DOL (1761)

Številka: 1761-5294

Datum: 8.06.2016

ODMERA CESTE SKOZI ZABORŠT

LOKALNA CESTA JP 569311
IDZ št. C-1182, Tega Invest

IZRAČUN POVRŠIN

PARCELNA ŠT.	POVRŠINA (m²)
162/1	113
164/1	2
169/4	5
170/5	12
171/4	28
171/6	24
172/3	77
173/3	7
174/3	39
175/3	50
176/3	38
177/7	58
178/6	71
179/5	32
182/1	30
183/3	36
184/5	8
184/7	13
187/3	14
188/7	28
189/3	23
285/5	21
291/4	43
292/1	59
299/3	18
472/8	7
472/10	9
474/4	88
474/6	343
890/3	10
891/1	17
902/3	15