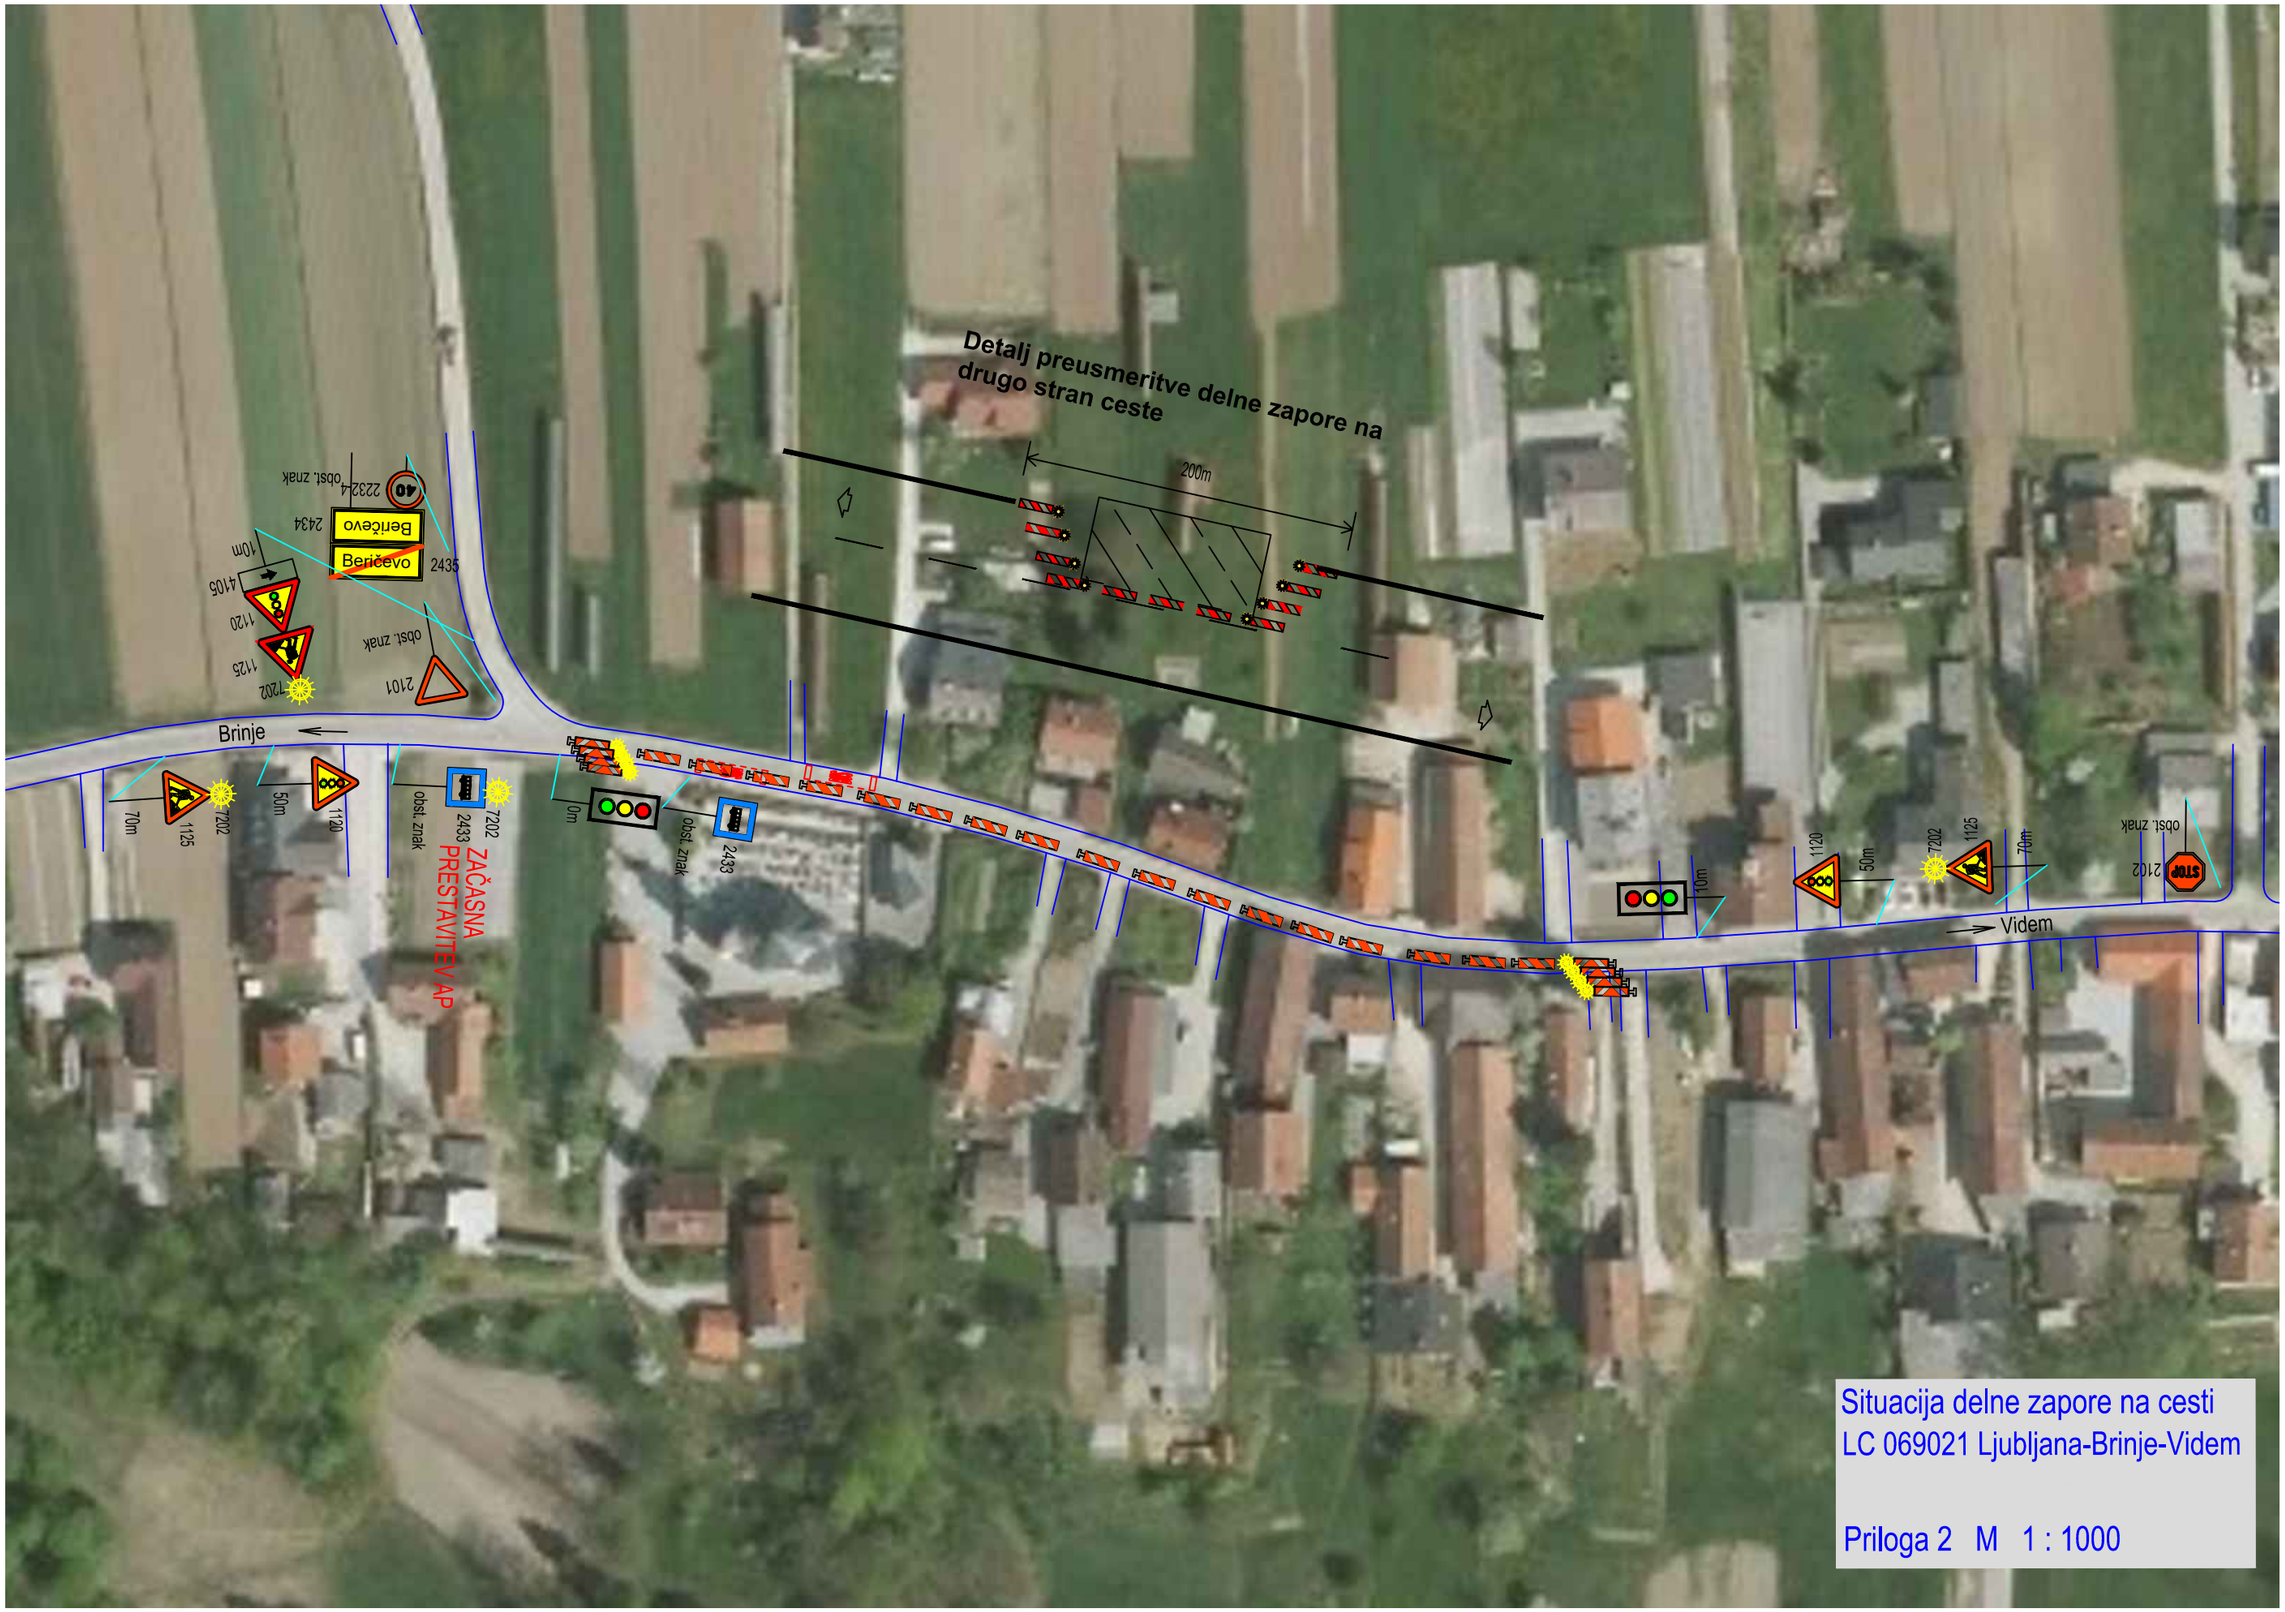
Detalj preusmeritve delne zapore na drugo stran ceste
200m
Brinje
Videm
Beričevo
2434
2435
obst. znak
2224
40
10m
4105
1120
1125
1202
2101
70m
7202
50m
2433
ZAČASNA PRESTAVITEV AP
0m
2102
STOP
Situacija delne zapore na cesti
LC 069021 Ljubljana-Brinje-Videm
Priloga 2 M 1 : 1000