


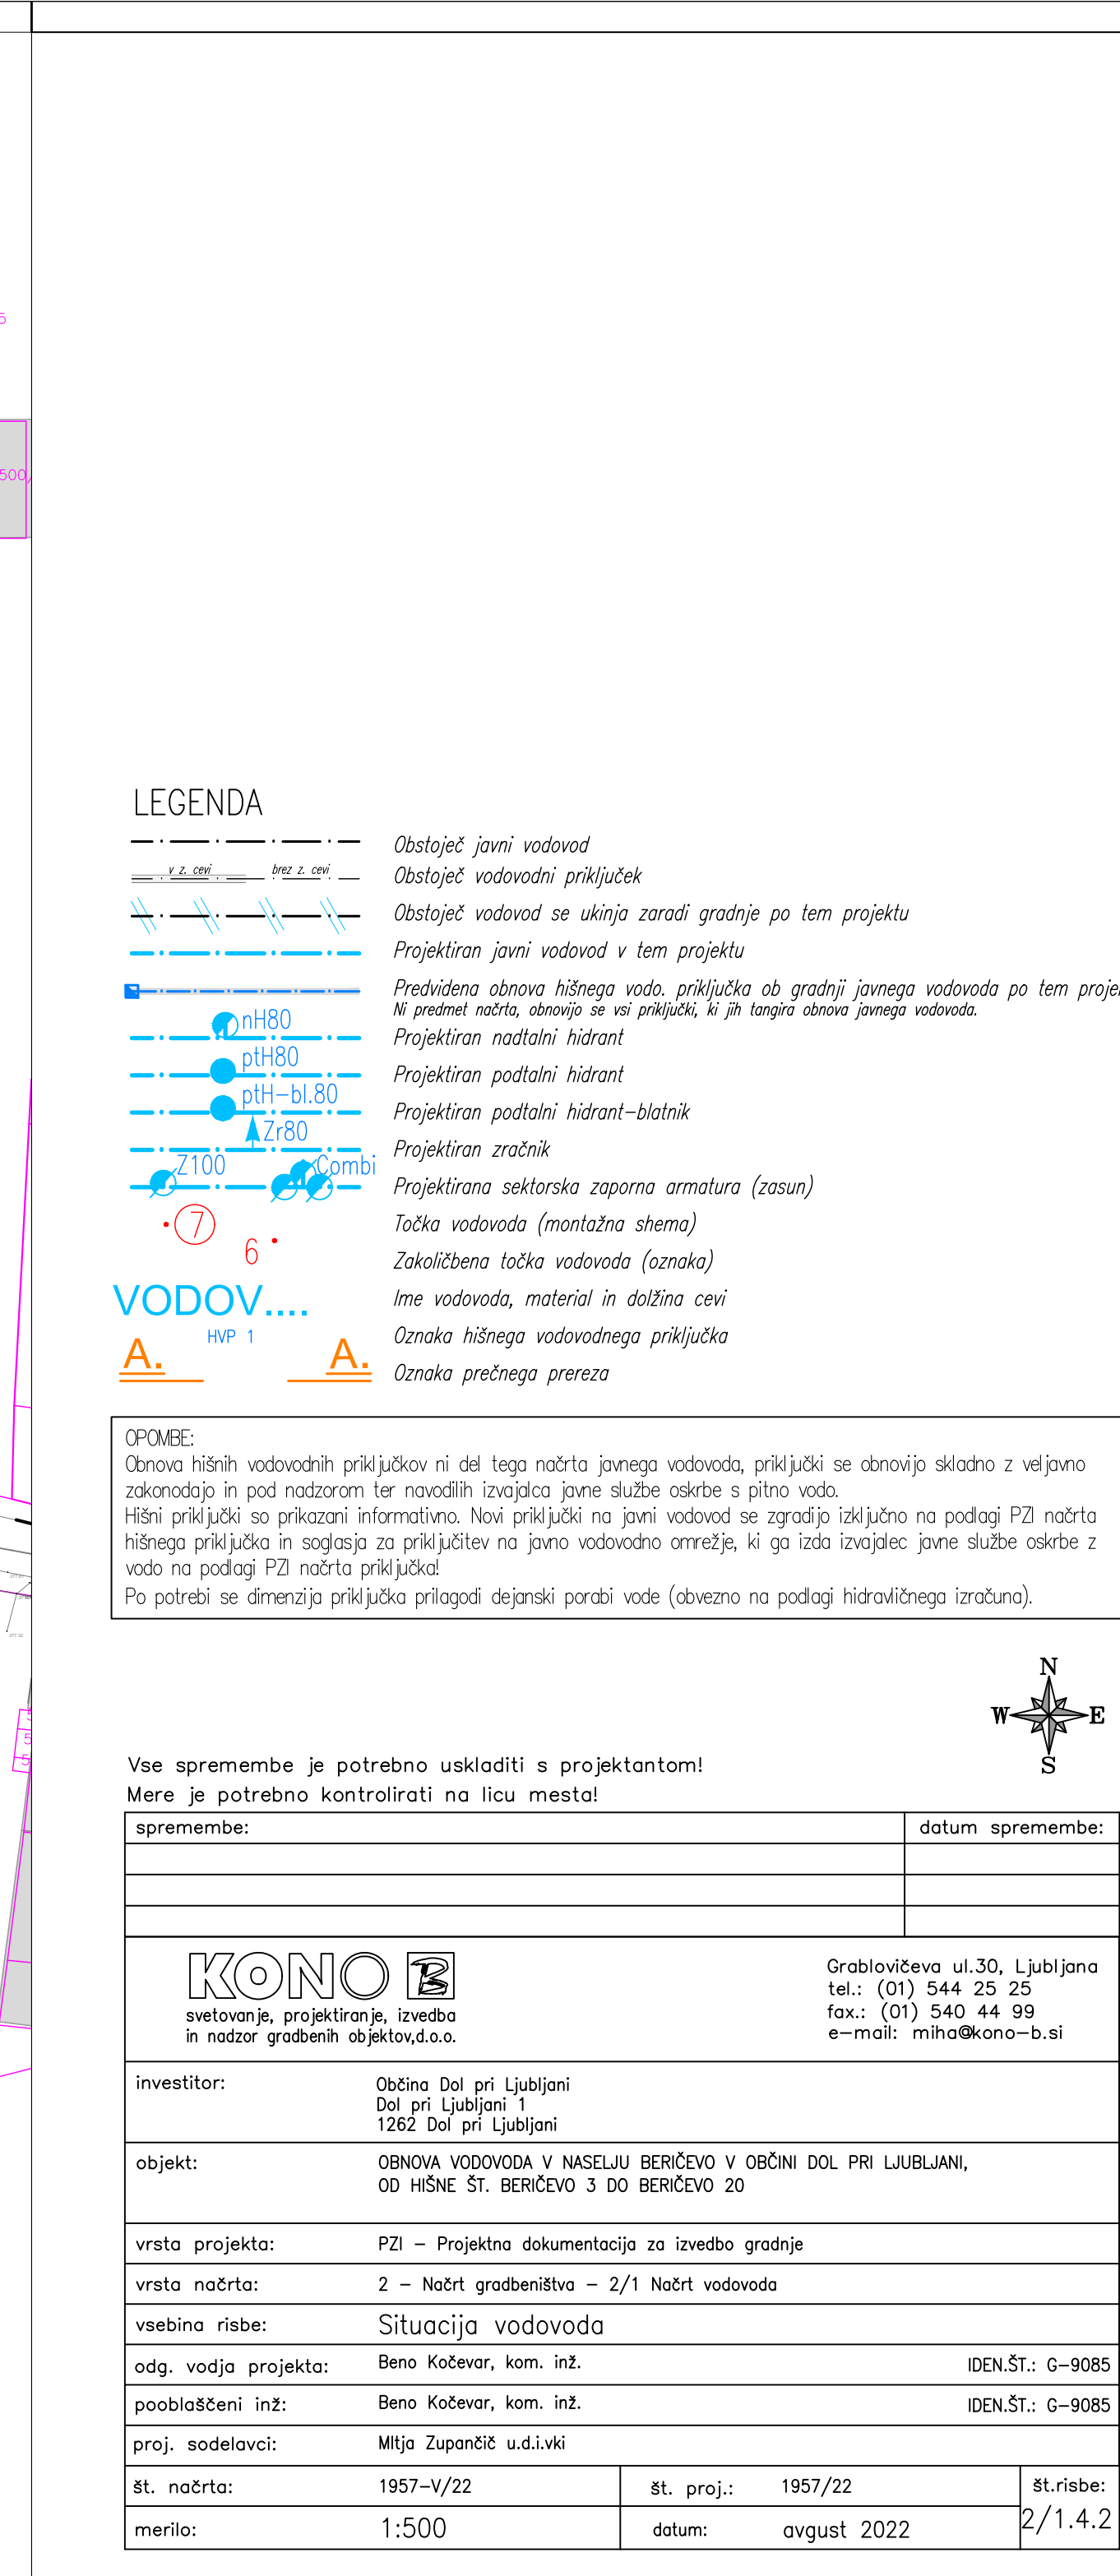

OPOMBE:
 Obnova hitnih vodovodnih priključkov ni del našega javnega vodovoda; priključki se obnovijo skladno z veljavno zakonodajo in pod nadzorom ter navodili izvajalca javne službe eksterne s pitne vode.
 Hitni priključki so prikazani informativno. Novi priključki na javni vodovod se izdajo izključno na podlagi PZ našta hišnega priključka in soglasja za priključitev na javni vodovodno omrežje, ki ga odda izvajalec javne službe eksterne s vode na podlagi PZ našta hišnega priključka.
 Po potrebi se dimenzijo priključka prilagodi dejanski porabi vode (obvezno na podlagi hidrološkega izračuna).

Vse spremembe je potrebno uskladiti s projektantom
Mere je potrebno kontrolirati na licu mesta!

spremenbe:		datum spremembe:	
		Grablovcova ul.30, Ljubljana tel.: (01) 544 25 25 fax.: (01) 540 44 99 e-mail: milna@kono-b.si	
svetovanje, projektiranje, izvedba in nadzor gradbenih objektov,d.o.o.			
investitor:	Občina Dol pri Ljubljani Dol pri Ljubljani 1 1262 Dol pri Ljubljani		
objekt:	OBNOVA VODOVODA V NASELJU BERIČEVO V OBČINI DOL PRI LJUBLJANI, OD HİSNE ŠT. BERIČEVO 3 DO BERIČEVO 20		
vrsta projekta:	PZI – Projektna dokumentacija za izvedbo gradnje		
vrsta načrta:	2 – Načrt gradbeništva – 2/1 Načrt vodovoda		
vsebina risbe:	Situacija vodovoda		
odg. vodja projekta:	Beno Kožar, kom. int.	IDEN.ŠT.: G-9085	
pooblaščen int.:	Beno Kožar, kom. int.	IDEN.ŠT.: G-9085	
proj. sodelavci:	Mitja Zupančič u.d.i.vk		
št. načrta:	1957 – V/22	št. proj.:	1957/22
merilo:	1:500	datum:	avgust 2022
			št./str.
			2/1.4.2