

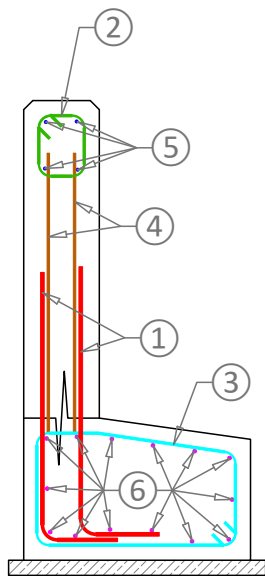


DETAJL ARMIRANOBETONSKEGA PARAPETNEGA ZIDU,
višine do 0,50m (0,90m) nad nivojem terena
M 1:25

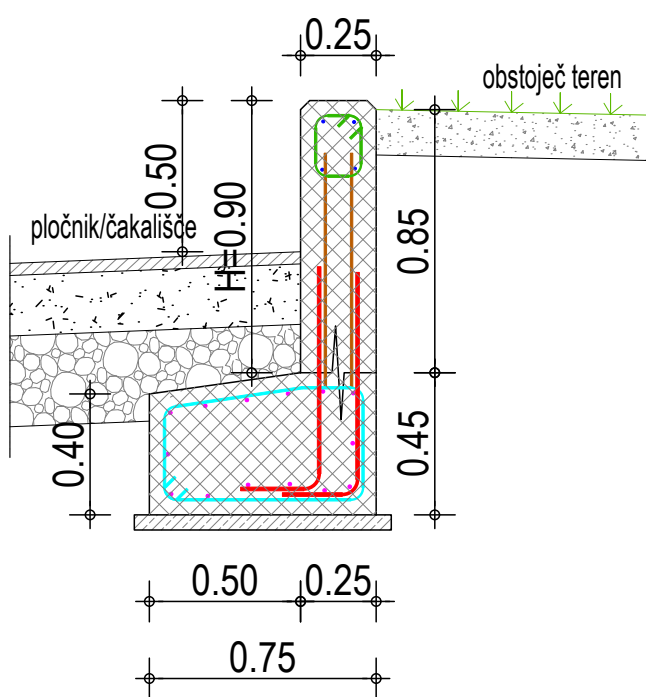


ARMATURA ZA KAMPADO L= 5.00 M


① RA Ø12/25 l=1.20m,
2x20 kom

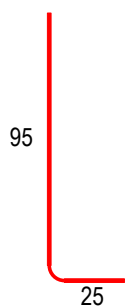


② RA Ø8/20 l=0.80m,
25 kom

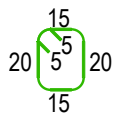

④ Q335 (Ø8/8) 15/15cm, 1 kom

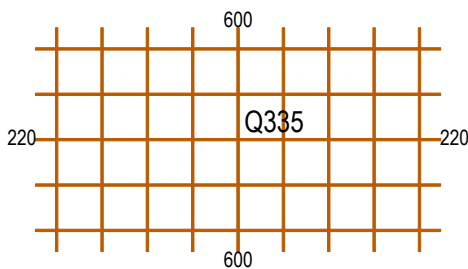

③ RA Ø8/25 l=2.05m, 20 kom

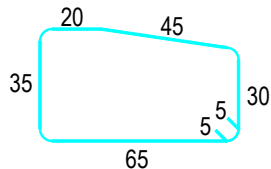

⑤ RA Ø10 l=5.50 m, 4 kom



⑥ RA Ø12 l=5.50 m, 14 kom




SENOŽETI


List 1/1

Naročnik/Investitor :		Spremembe		Datum	
OBČINA DOL PRI LJUBLJANI					
Dol pri Ljubljani 18					
1262 Dol pri Ljubljani					
Projektivno podjetje :		NAZIV	IME in PRIIMEK	Ident. št. IZS	Podpis
K Projekt L		VP :	Miha Rihar, u.d.i.g.	G-4017	
Projektiranje in inženiring d.o.o.		VN :	Miha Rihar, u.d.i.g.	G-4017	
Tbilisijska cesta 61, 1000 Ljubljana		Sodelavec :	Klemen Strle, d.i.g.(UN)		
IZS: 1810		Sodelavec :			
tel: 01/4769-289		Sodelavec :			
fax: 01/4769-305		Sodelavec :			
Objekt/lokacija:	GRADNJA PLOČNIKA SENOŽETI OB LOKALNI CESTI LC 069051 IN JAVNI POTI JP 569612			Št. proj. :	U 09/2447-25
Del objekta :	PLOČNIK V SENOŽETIH			Št. načrta :	2447-25-1
Vsebina risbe :	DETAJL ARMIRANOBETONSKEGA PARAPETNEGA ZIDU		Vrsta načrta :	2/1 NAČRT GRADBENIŠTVA	
Vrsta projekta :	PZI	Merilo :	1:25	Datum :	SEPTEMBER 2025
Št. odseka :	Arhivska št.:	Faza/objekt:	Šifra risbe:	Črtna koda arhiva:	
069051		004.2105	151		
Št. priloge :	G.14.1		Ident. št. risbe :	2447-25-1/G.14.1	

DETAJL ARMIRANOBETONSKEGA PODPORNEGA ZIDU,
višine do 0,30m (1,80m) nad nivojem terena
M 1:25

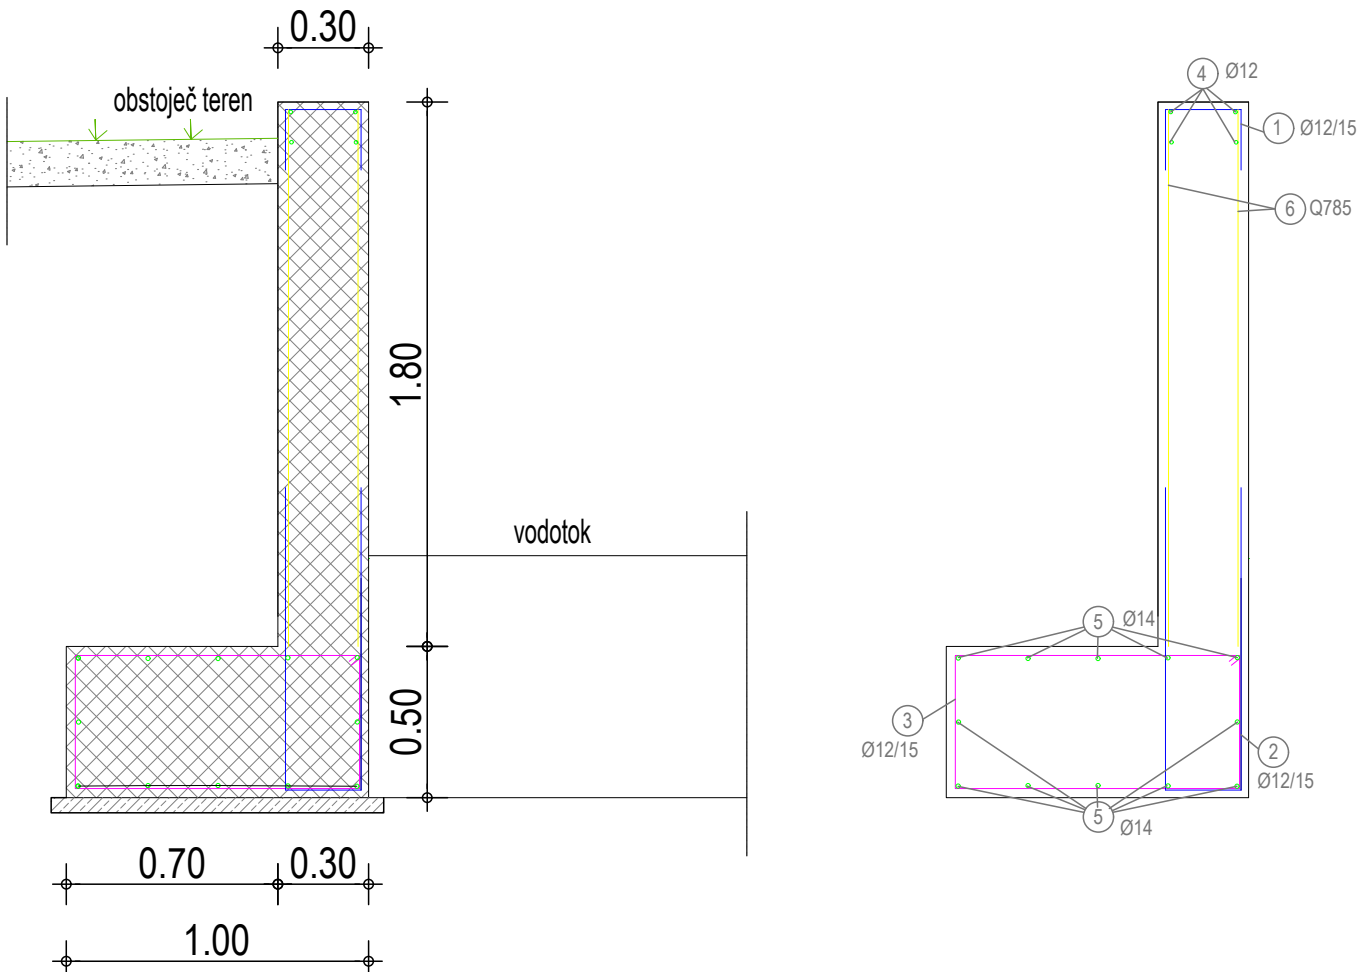

ARMATURA ZA KAMPADO L= 5.00 M

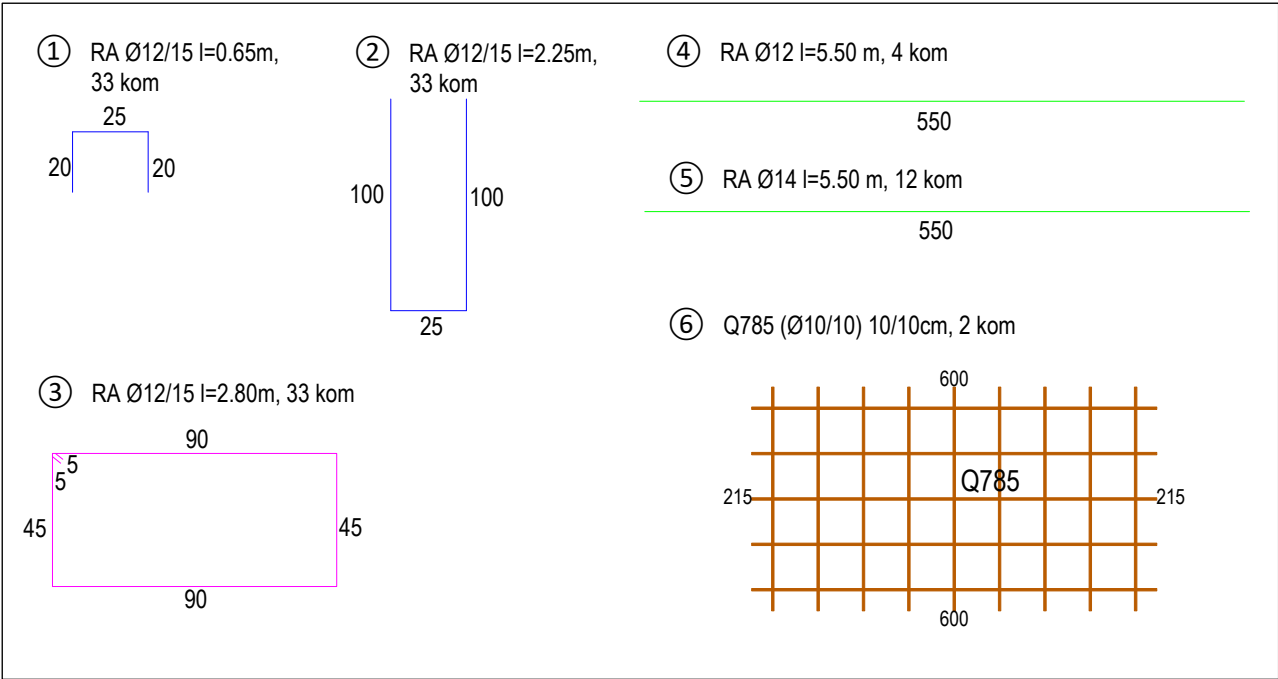


SENOŽETI

List 1/1

Naročnik/Investitor :		Spremembe		Datum	
OBČINA DOL PRI LJUBLJANI					
Dol pri Ljubljani 18					
1262 Dol pri Ljubljani					
Projektivno podjetje :		NAZIV	IME in PRIIMEK	Ident. št. IZS	Podpis
K Projekt L		VP :	Miha Rihar, u.d.i.g.	G-4017	
Projektiranje in inženiring d.o.o.		VN :	Miha Rihar, u.d.i.g.	G-4017	
Tbilisijska cesta 61, 1000 Ljubljana		Sodelavec :	Klemen Strle, d.i.g.(UN)		
IZS: 1810		Sodelavec :			
tel: 01/4769-289		Sodelavec :			
fax: 01/4769-305		Sodelavec :			
Objekt/lokacija:	GRADNJA PLOČNIKA SENOŽETI OB LOKALNI CESTI LC 069051 IN JAVNI POTI JP 569612			Št. proj. :	U 09/2447-25
Del objekta :	PLOČNIK V SENOŽETIH			Št. načrta :	2447-25-1
Vsebine risbe :	DETAJL ARMIRANOBETONSKEGA PODPORNEGA ZIDU		Vrsta načrta :	2/1 NAČRT GRADBENIŠTVA	
Vrsta projekta :	PZI	Merilo :	1:25	Datum :	SEPTEMBER 2025
Št. odseka :	Arhivska št.:	Faza/objekt:	Šifra risbe:	Črtna koda arhiva:	
069051		004.2105	151		
Št. priloge :	G.14.2		Ident. št. risbe :	2447-25-1/G.14.2	

VZDOLŽNI PREREZ:

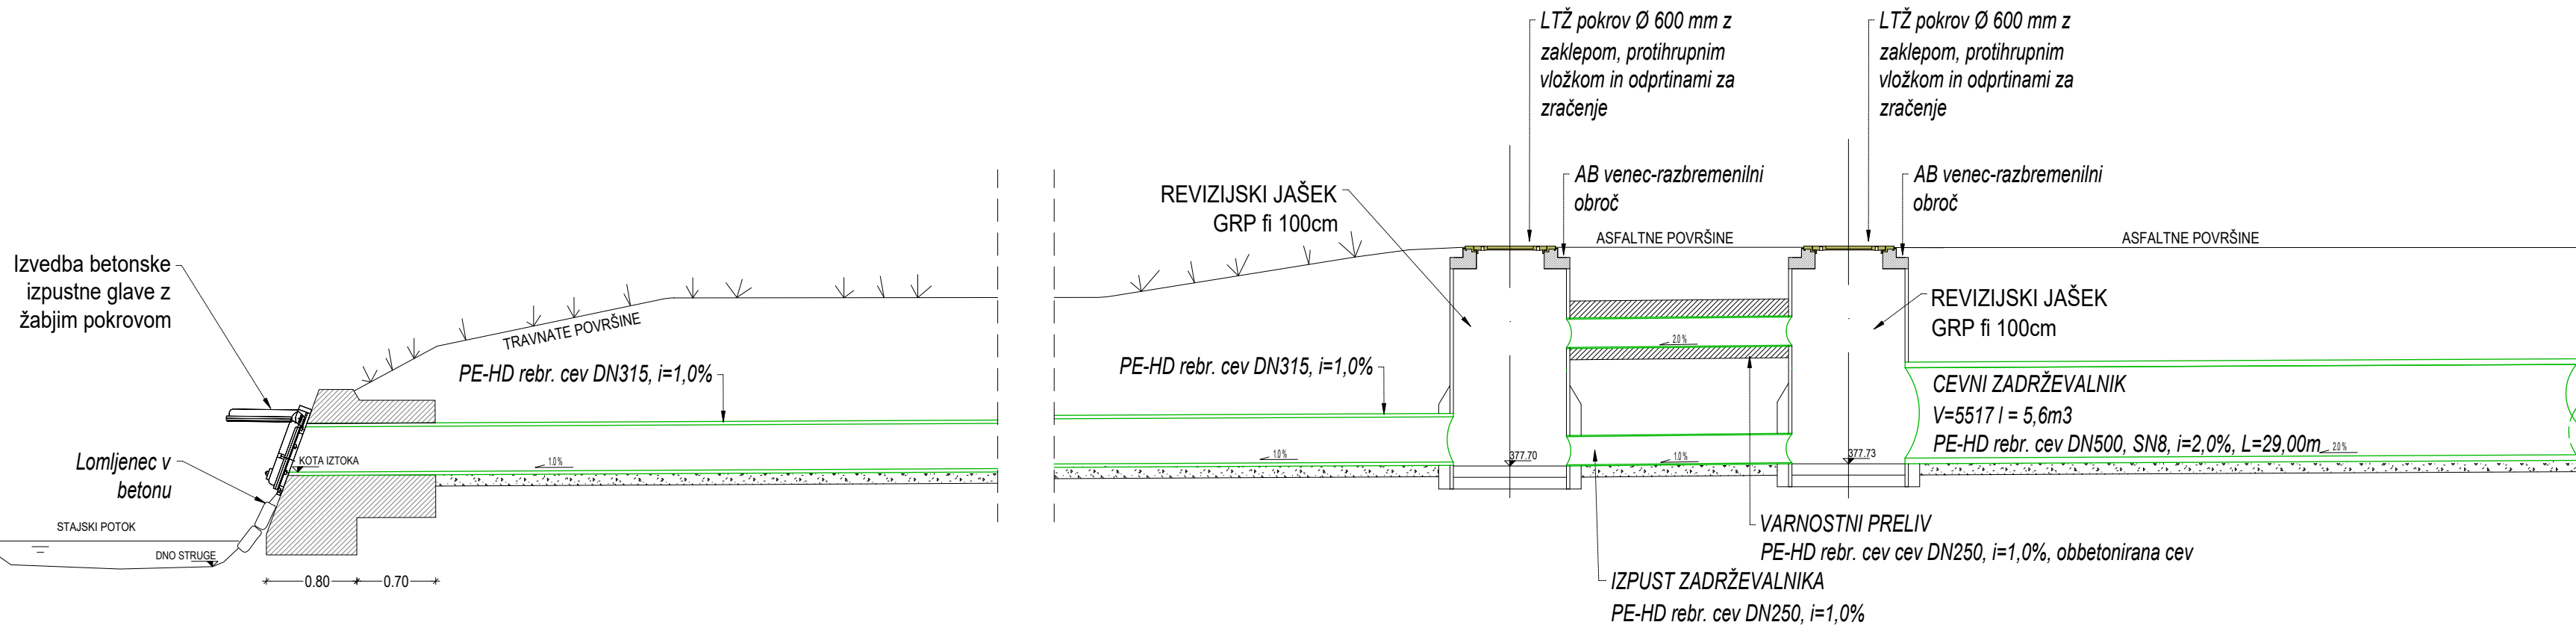

SENOŽETI

Naročnik/Investitor :		Spremembe		Datum	
OBČINA DOL PRI LJUBLJANI					
Dol pri Ljubljani 18					
1262 Dol pri Ljubljani					
Projektivna podjetje :		NAZIV	IME in PRIMEK	Ident. št. IZS	Podpis
K Projekt L		VP :	Miha Rihar, u.d.i.g.	G-4017	
Projektiranje in inženiring d.o.o.		VN :	Miha Rihar, u.d.i.g.	G-4017	
Tbilisijska cesta 61, 1000 Ljubljana		Sodelavec :	Klemen Strle, d.i.g.(UN)		
IZS: 1810		Sodelavec :			
tel: 01/4769-289		Sodelavec :			
fax: 01/4769-305		Sodelavec :			
Objekt/lokacija :	GRADNJA PLOČNIKA SENOŽETI OB LOKALNI CESTI LC 069051 IN JAVNI POTI JP 569612			Št. proj. :	U 09/2447-25
Del objekta :	PLOČNIK V SENOŽETIH			Št. načrta :	2447-25-1
				Šifra CC :	2112
Vsebina risbe :	VZDOLŽNI PREREZ CEVNEGA ZADRŽEVALNIKA		Vrsta načrta :	2/1 NAČRT GRADBENIŠTVA	
Vrsta projekta :	PZI	Merilo :	1:50	Datum :	SEPTEMBER 2025
Št. odseka :	Arhivska št. :	Faza/objekt:	Šifra risbe:	Črtna koda arhiva:	
069051		004.2105	151		
Št. priloge :	G.14.3		Ident. št. risbe :	2447-25-1/G.14.3	