



OBČINA DOL PRI LJUBLJANI
ŽUPAN

Dol pri Ljubljani 18, 1262 Dol pri Ljubljani

Telefon: 01/5303 240

e-pošta: obcina@dol.si

Številka: 032-0009/2026-20

Datum: 21.10.2026

Na podlagi 204. člena Zakona o urejanju prostora (Uradni list RS, št. 199/21, 18/23 – ZDU-1O, 78/23 – ZUNPEOVE, 95/23 – ZIUOPZP, 23/24, 109/24, 25/25 – odl. US, 75/25 in 14/26; ZUreP-3) in 15. člena Statuta Občine Dol pri Ljubljani (Uradni list RS, št. 1488/26 – UPB4) je Občinski svet Občine Dol pri Ljubljani na 23. redni seji dne 21.10.2026 sprejel

S K L E P

o ugotovitvi javne koristi za razlastitev dela nepremičnine

1. člen

Ugotovi se, da Odlok o Občinskem prostorskem načrtu Občine Dol pri Ljubljani (Uradni list RS, št. 90/22 in 34/25; OPN) na območju nepremičnine z ID znakom parcela 1760 294/1, katastrska občina 1760 Beričevo, predvideva rekonstrukcijo občinskih cest ter ureditev objektov, ki jih pogojuje načrtovana rekonstrukcija ceste, vključno s pločniki oziroma pešpotmi, vendar prostorski akt ni pripravljen z natančnostjo, ki bi omogočala grafični prikaz konkretnega dela te nepremičnine v katastru nepremičnin. Na podlagi drugega odstavka 204. člena ZUreP-3 se zato za del navedene nepremičnine v predvideni površini 88 m² ugotovi, da je izvedba rekonstrukcije lokalne ceste LC-069021 Ljubljana–Brinje–Videm–Dolsko in izgradnja pločnika na odseku naselja Brinje med hišnima št. 25 in 30, skladno s projektno dokumentacijo PZI št. U10/2466-25, nujno potrebna in v javno korist. Za navedeni del nepremičnine se ugotovi javna korist za razlastitev za namen iz prve alineje prvega odstavka 203. člena ZUreP-3. Točen obseg dela nepremičnine bo določen v postopku parcelacije.

2. člen

Predvideni obseg dela nepremičnine iz prejšnjega člena je prikazan v grafični prilogi, ki je sestavni del tega sklepa.

3. člen


Ta sklep se objavi na spletni strani Občine Dol pri Ljubljani in začne učinkovati naslednji dan po objavi.



Željko Savič, župan

GRAFIČNA PRILOGA – SESTAVNI DEL SKLEPA

Predvideni poseg na nepremičnini z ID znakom parcela 1760 294/1, k.o. 1760 Beričevo (označen z zeleno barvo)

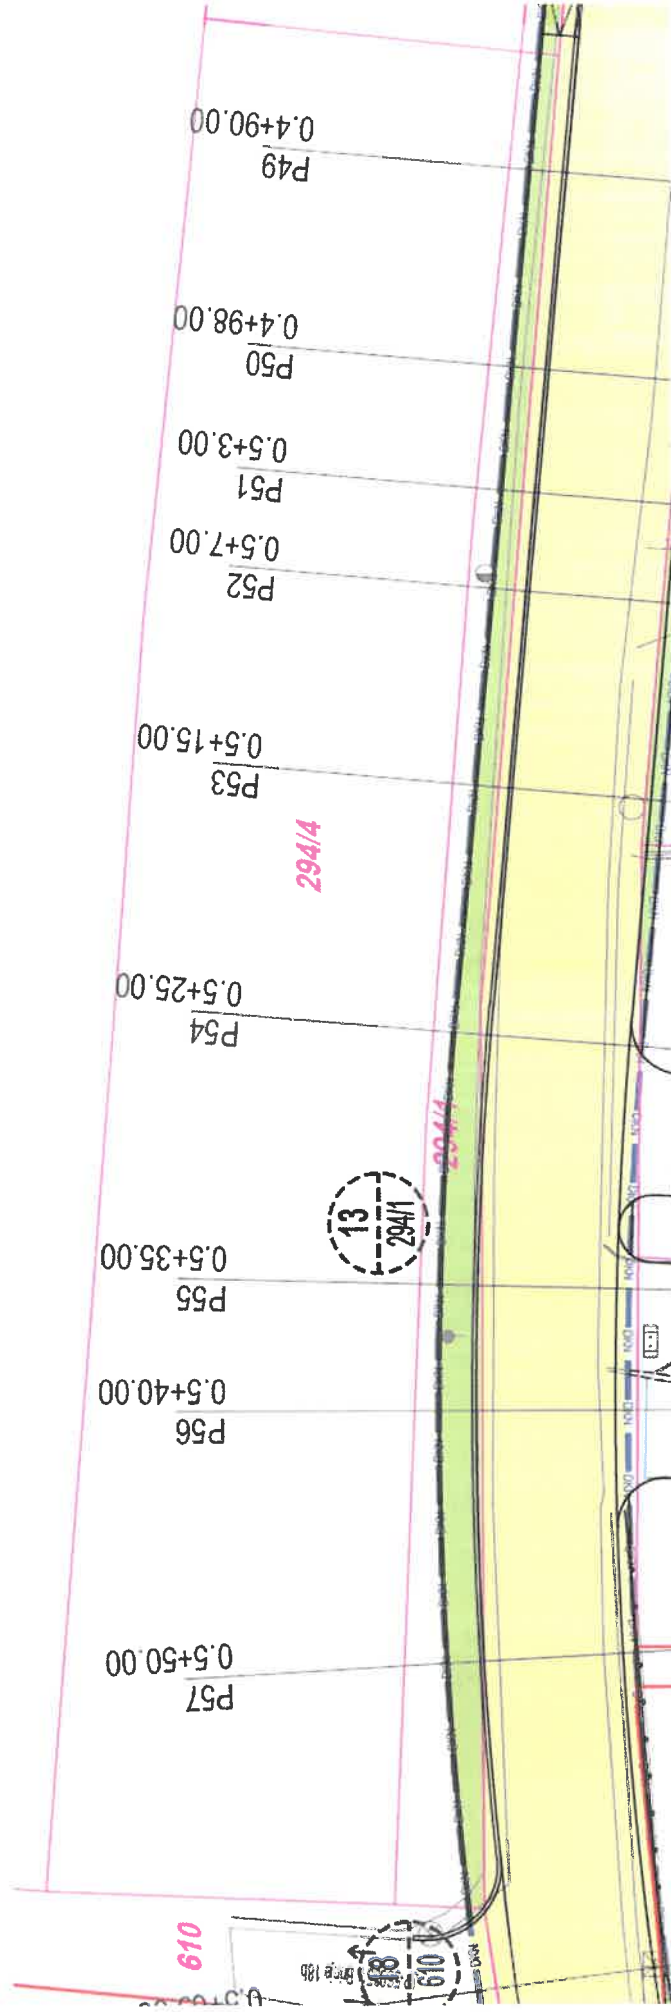

Opomba: natančen obseg dela nepremičnine bo določen v postopku parcelacije na podlagi projektne dokumentacije.