


V4
M 1:500/50
M1.K4

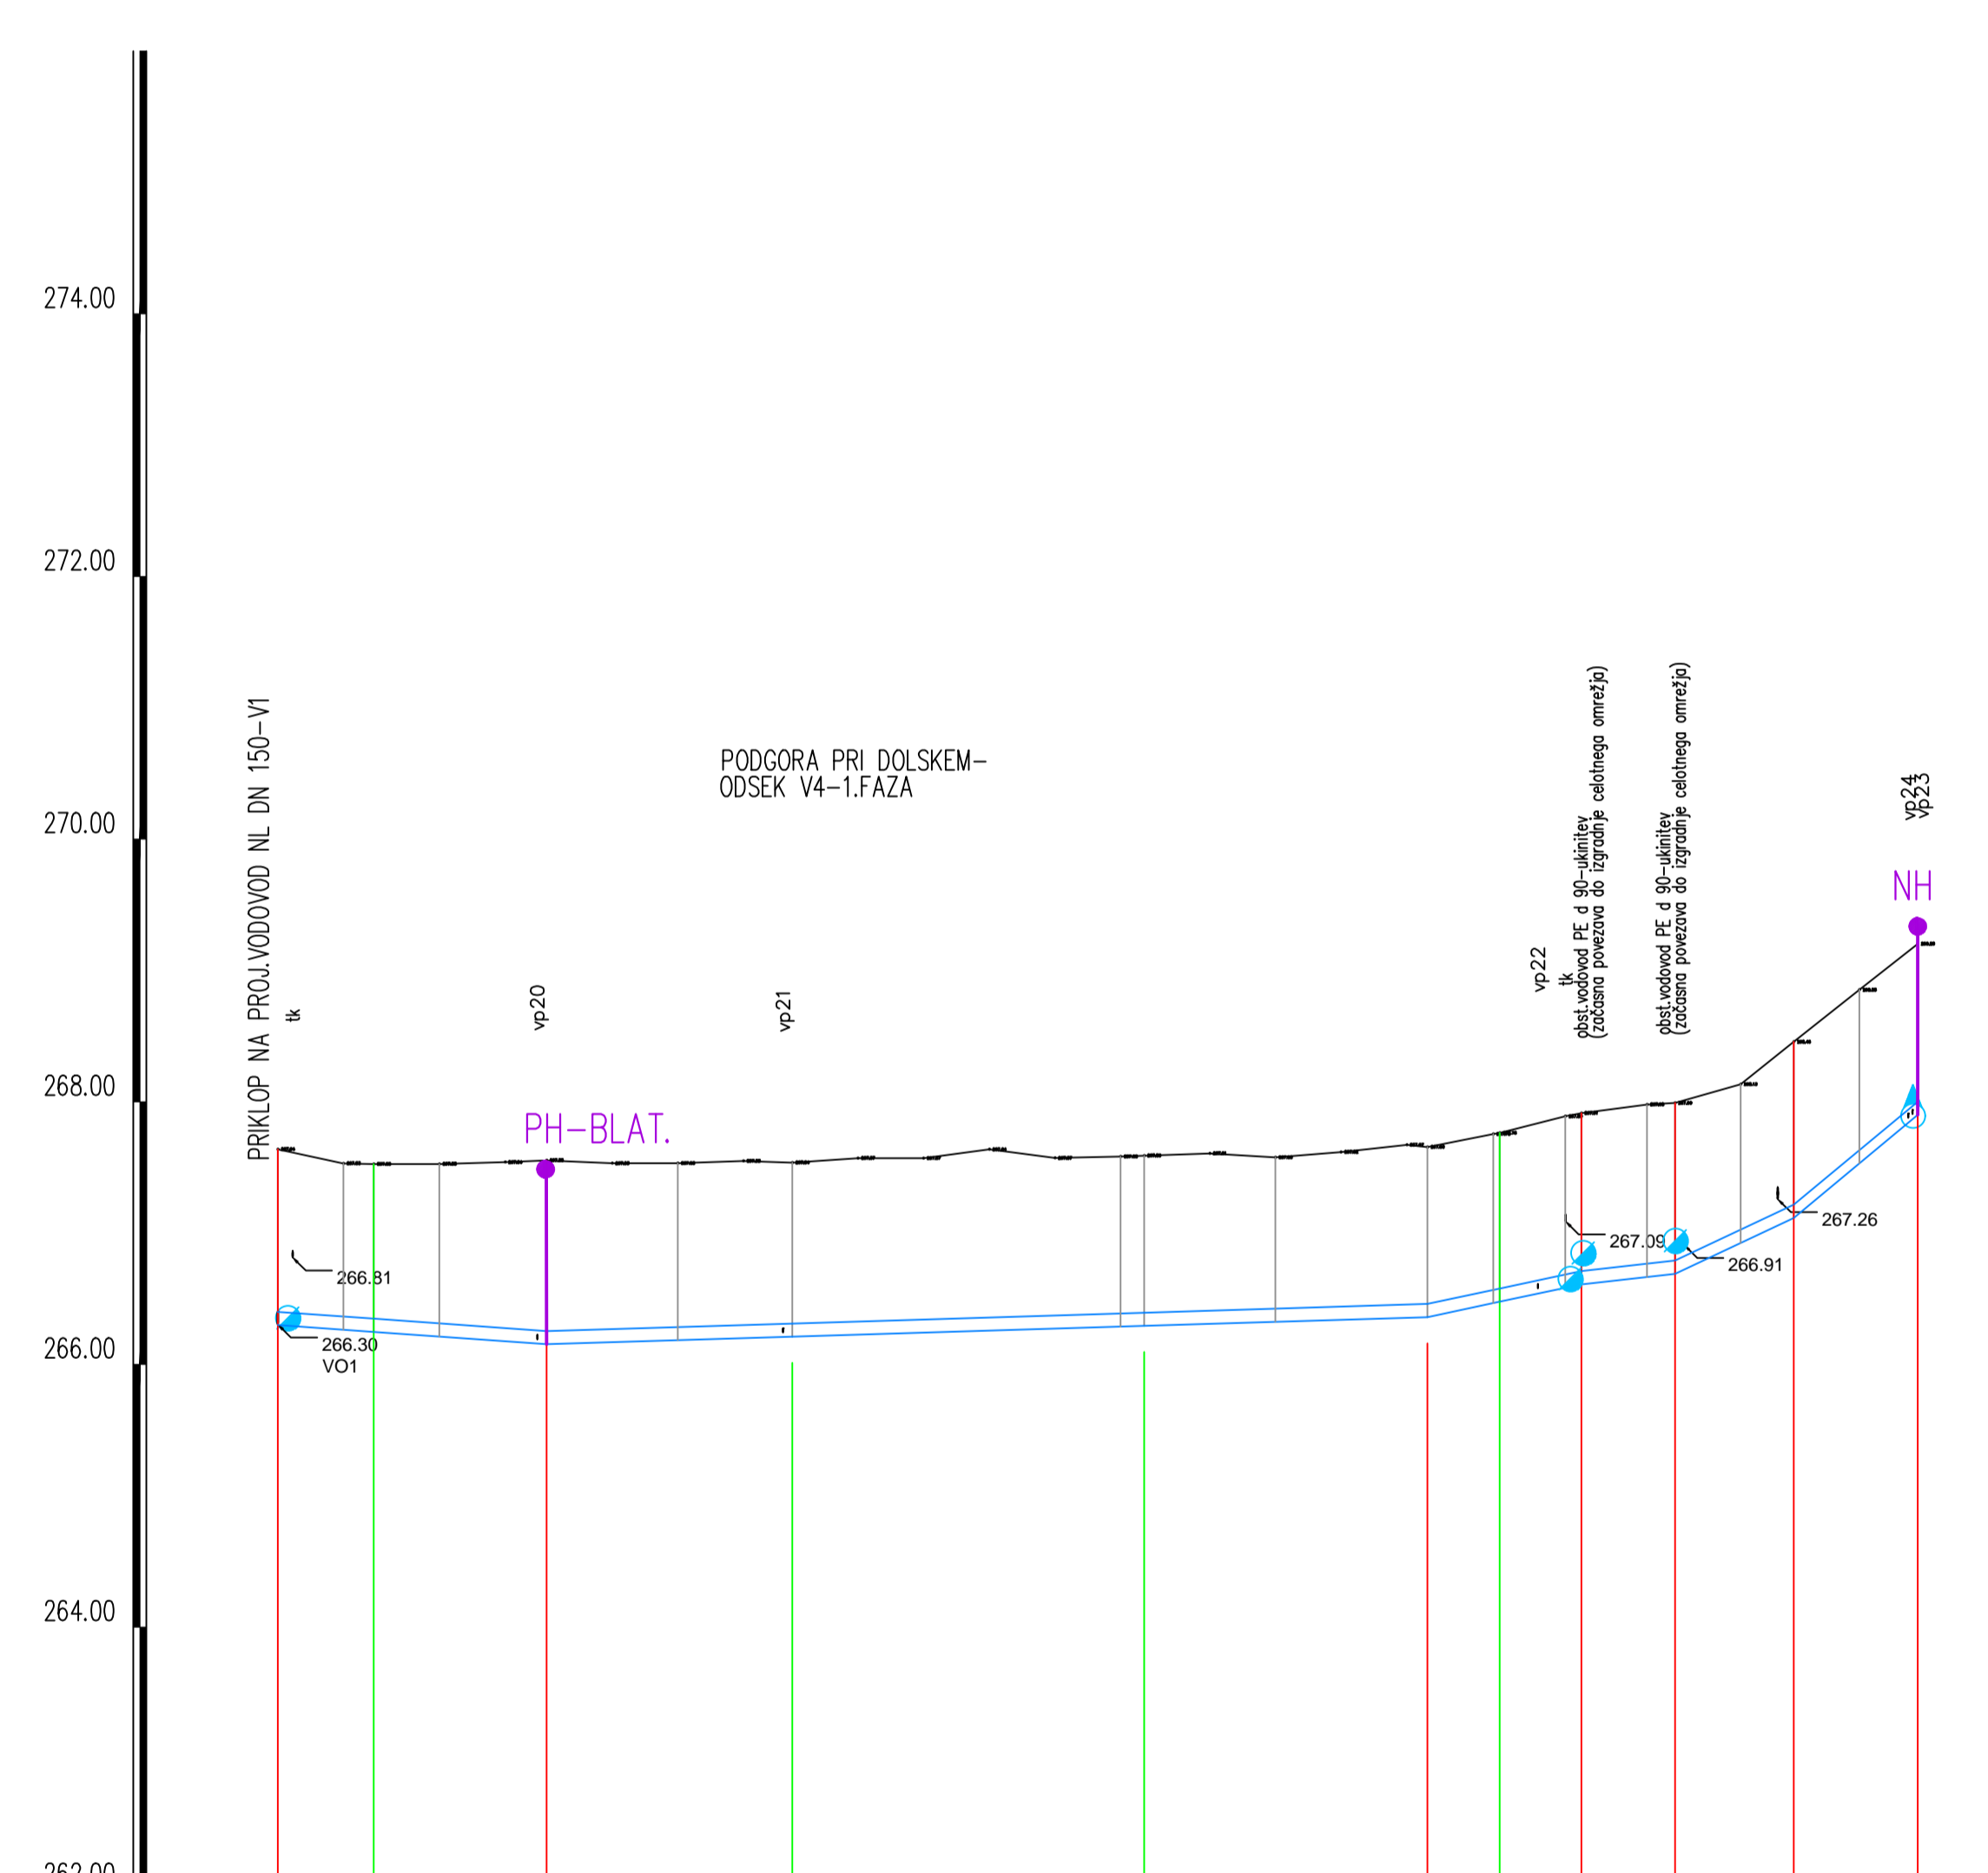

PROFIL	11	56	57	58	59	60	61	62	63	64	65									
STACIONAŽA	0.00	7.31	20.46	38.18	65.98	87.55	93.04	99.26	106.39	115.44	124.87									
KOTA TERENA	267.64	267.53 267.53	267.54 267.54	267.55 267.55	267.54 267.54	267.57 267.57	267.64 267.64	267.57 267.57	267.58 267.58	267.62 267.62	267.67 267.67	267.66 267.66	267.61 267.61	267.58 267.58	267.61 267.61	267.98 267.98	268.13 268.13	268.46 268.46	268.05 268.05	268.20 268.20
KOTA DNA CEVI	266.30	266.25	266.15	266.21	266.29	266.36	266.46	266.61	266.69	267.12	267.90									
GLOBINA IZKOPA	1.44	1.38	1.50	1.43	1.40	1.40	1.39	1.40	1.40	1.44	1.40									
PADEC %		7.1		3.1				21.3	11.2	47.1	63.1									
RAZDALJA MED PROFILI		7.31	13.15	18.72	26.79	21.58	5.49	6.22	7.13	9.05	9.43									
CEVI, PROFIL, DOLŽINA	NL DN 100 , L=124.87 m																			

LEGENDA

- PROJEKTIRANI VODOVOD
- NH NADZEMNI HIDRANT
- PH-BLAT. PODZEMNI HIDRANT-BLATNIK
- PH PODZEMNI HIDRANT
- AVTOMATSKI ZRAČNIK
- ZASUN
- Z1 ZAKOLIČENA TOČKA
- Z1 SHEMA MONTAŽE

EVIDENTIRANJE SPREMEMB:			
DATUM	OPIS	POTRDL	PODPIS

hidroinženiring d.o.o
Projekiranje in inženiring hidrotehničnih objektov,
čistilnih naprav in drugih nizkih gradenj
Sloveneške 95, 1000 Ljubljana, Slovenija

IDENT. ŠT.: DATUM PODPISA: PODPIS:

ODG. VODJA PROJEKTA: Borut ŽELEZNIK, univ.dipl.inž.grad. G-0067 *[Signature]*

ODG. PROJEKTANT: Borut ŽELEZNIK, univ.dipl.inž.grad. G-0067 *[Signature]*

SODELAVCI: Sabina KRIZMAN, grad.teh.

INVESTITOR / NAROČNIK: OBČINA DOL PRI LJUBLJANI
Dol pri Ljubljani 1
1262 Dol pri Ljubljani

NAZIV OBJEKTA: VODOVOD ZA NASELJE PODGORA PRI DOLSKEM

VRSTA PROJEKTA: PZI

VRSTA NAČRTA: TEHNIČNI DEL : 2. GRAFIČNI DEL
2.2/1 NAČRT GRADBENISITVA-VODOVOD

VSEBINA RISBE: 1.FAZA
VZDOLŽNI PROFIL VODOVODA-V4

DATUM: september 2023	MERILO:	ŠT. RISBE:
ŠT. PROJEKTA: 40-2190-00-2020	1: 500/50	2/2.2.3
ŠT. NAČRTA: 40-2190-00-2020		