



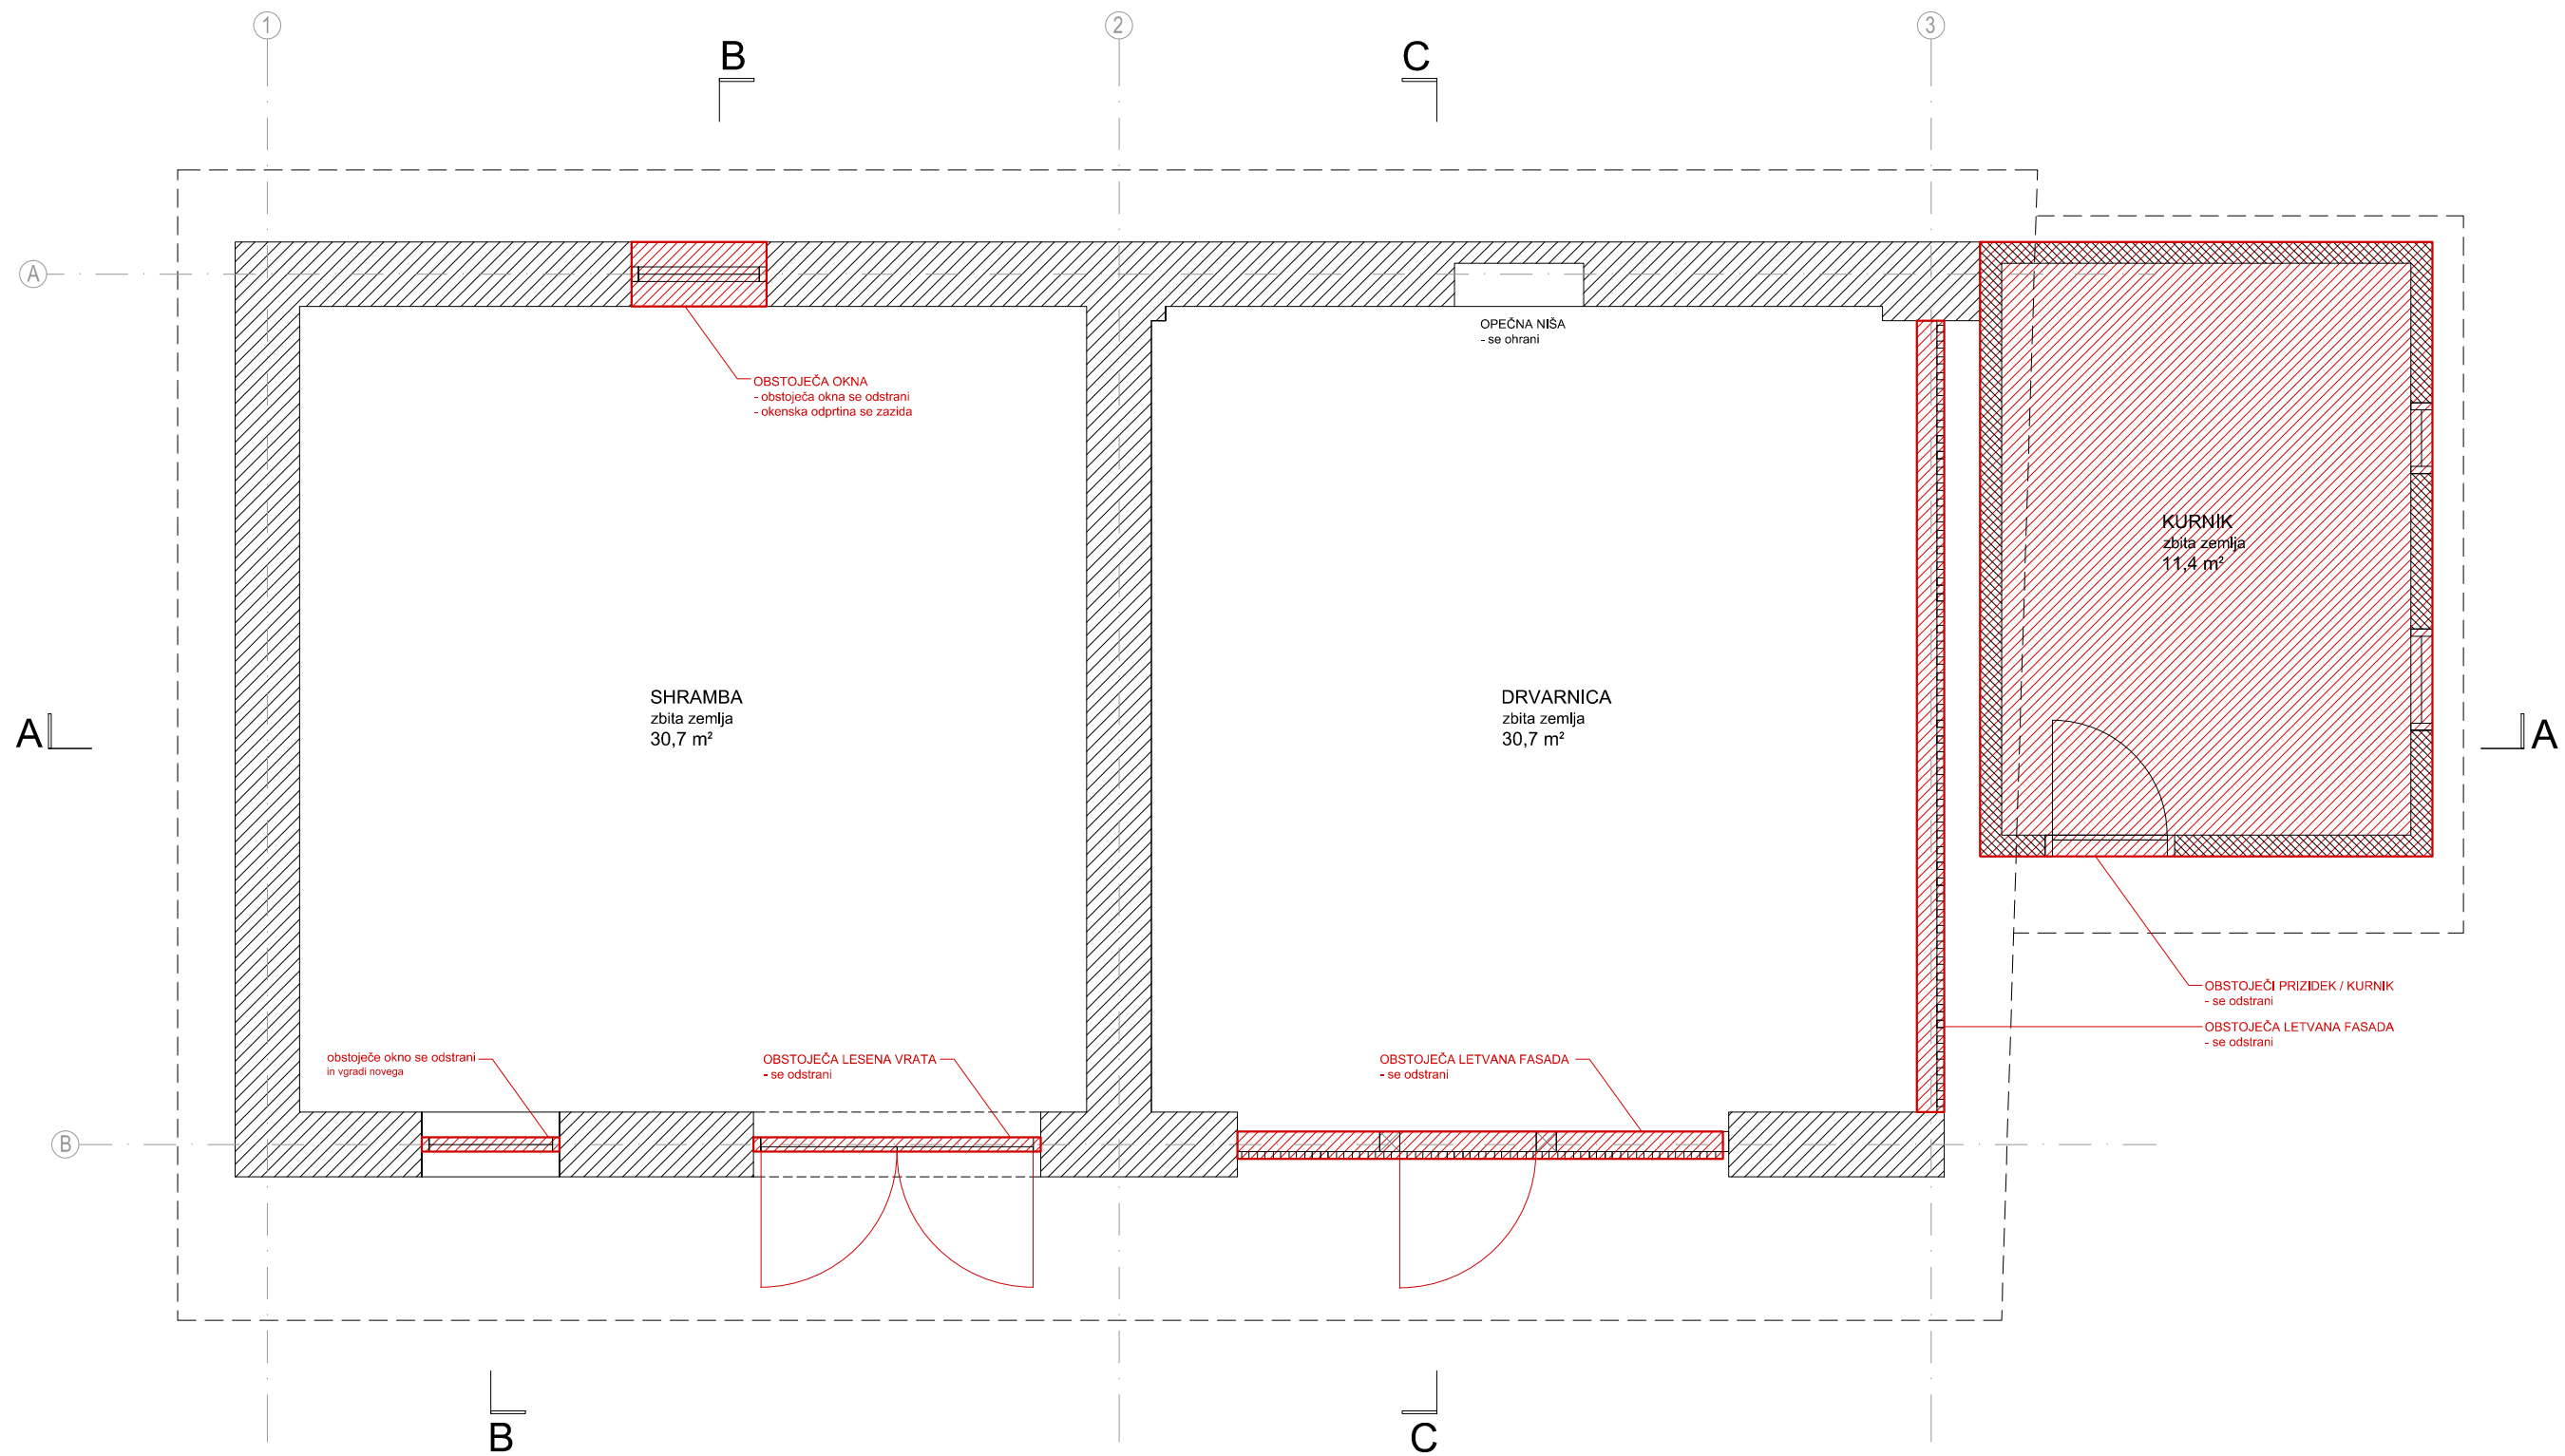


LEGENDA			
	TOPLITNA IZOLACIJA npr.: Mineralna volna		PODLOŽNI BETON
	TOPLITNA IZOLACIJA npr.: Eps, Stirodur,...		ARMIRANI BETON
	HIDROIZOLACIJA		UTRJEN GRAMOZ
	PARCELNA MEJA		OPEČNI ZID
	PLIN		ZELENE POVRŠINE

risba:	TLORIS_RUŠITVE		m 1:50
objekt:	POMOŽNI OBJEKT OB RAJHOVI DOMAČIJI parc. št. 218/1 k.o. 1761 - Dol pri Ljubljani		št.načrta 01
			±0.00 = —
projekt:	VZDRŽEVALNA DELA	projektant:	Občina Dol pri Ljubljani
investitor:	Občina Dol pri Ljubljani, Dol pri Ljubljani 1, 1262 Dol pri Ljubljani		
vodja projekta:	Benčina Jure, u.d.i.a., ZAPS-1586	datum:	September 2020

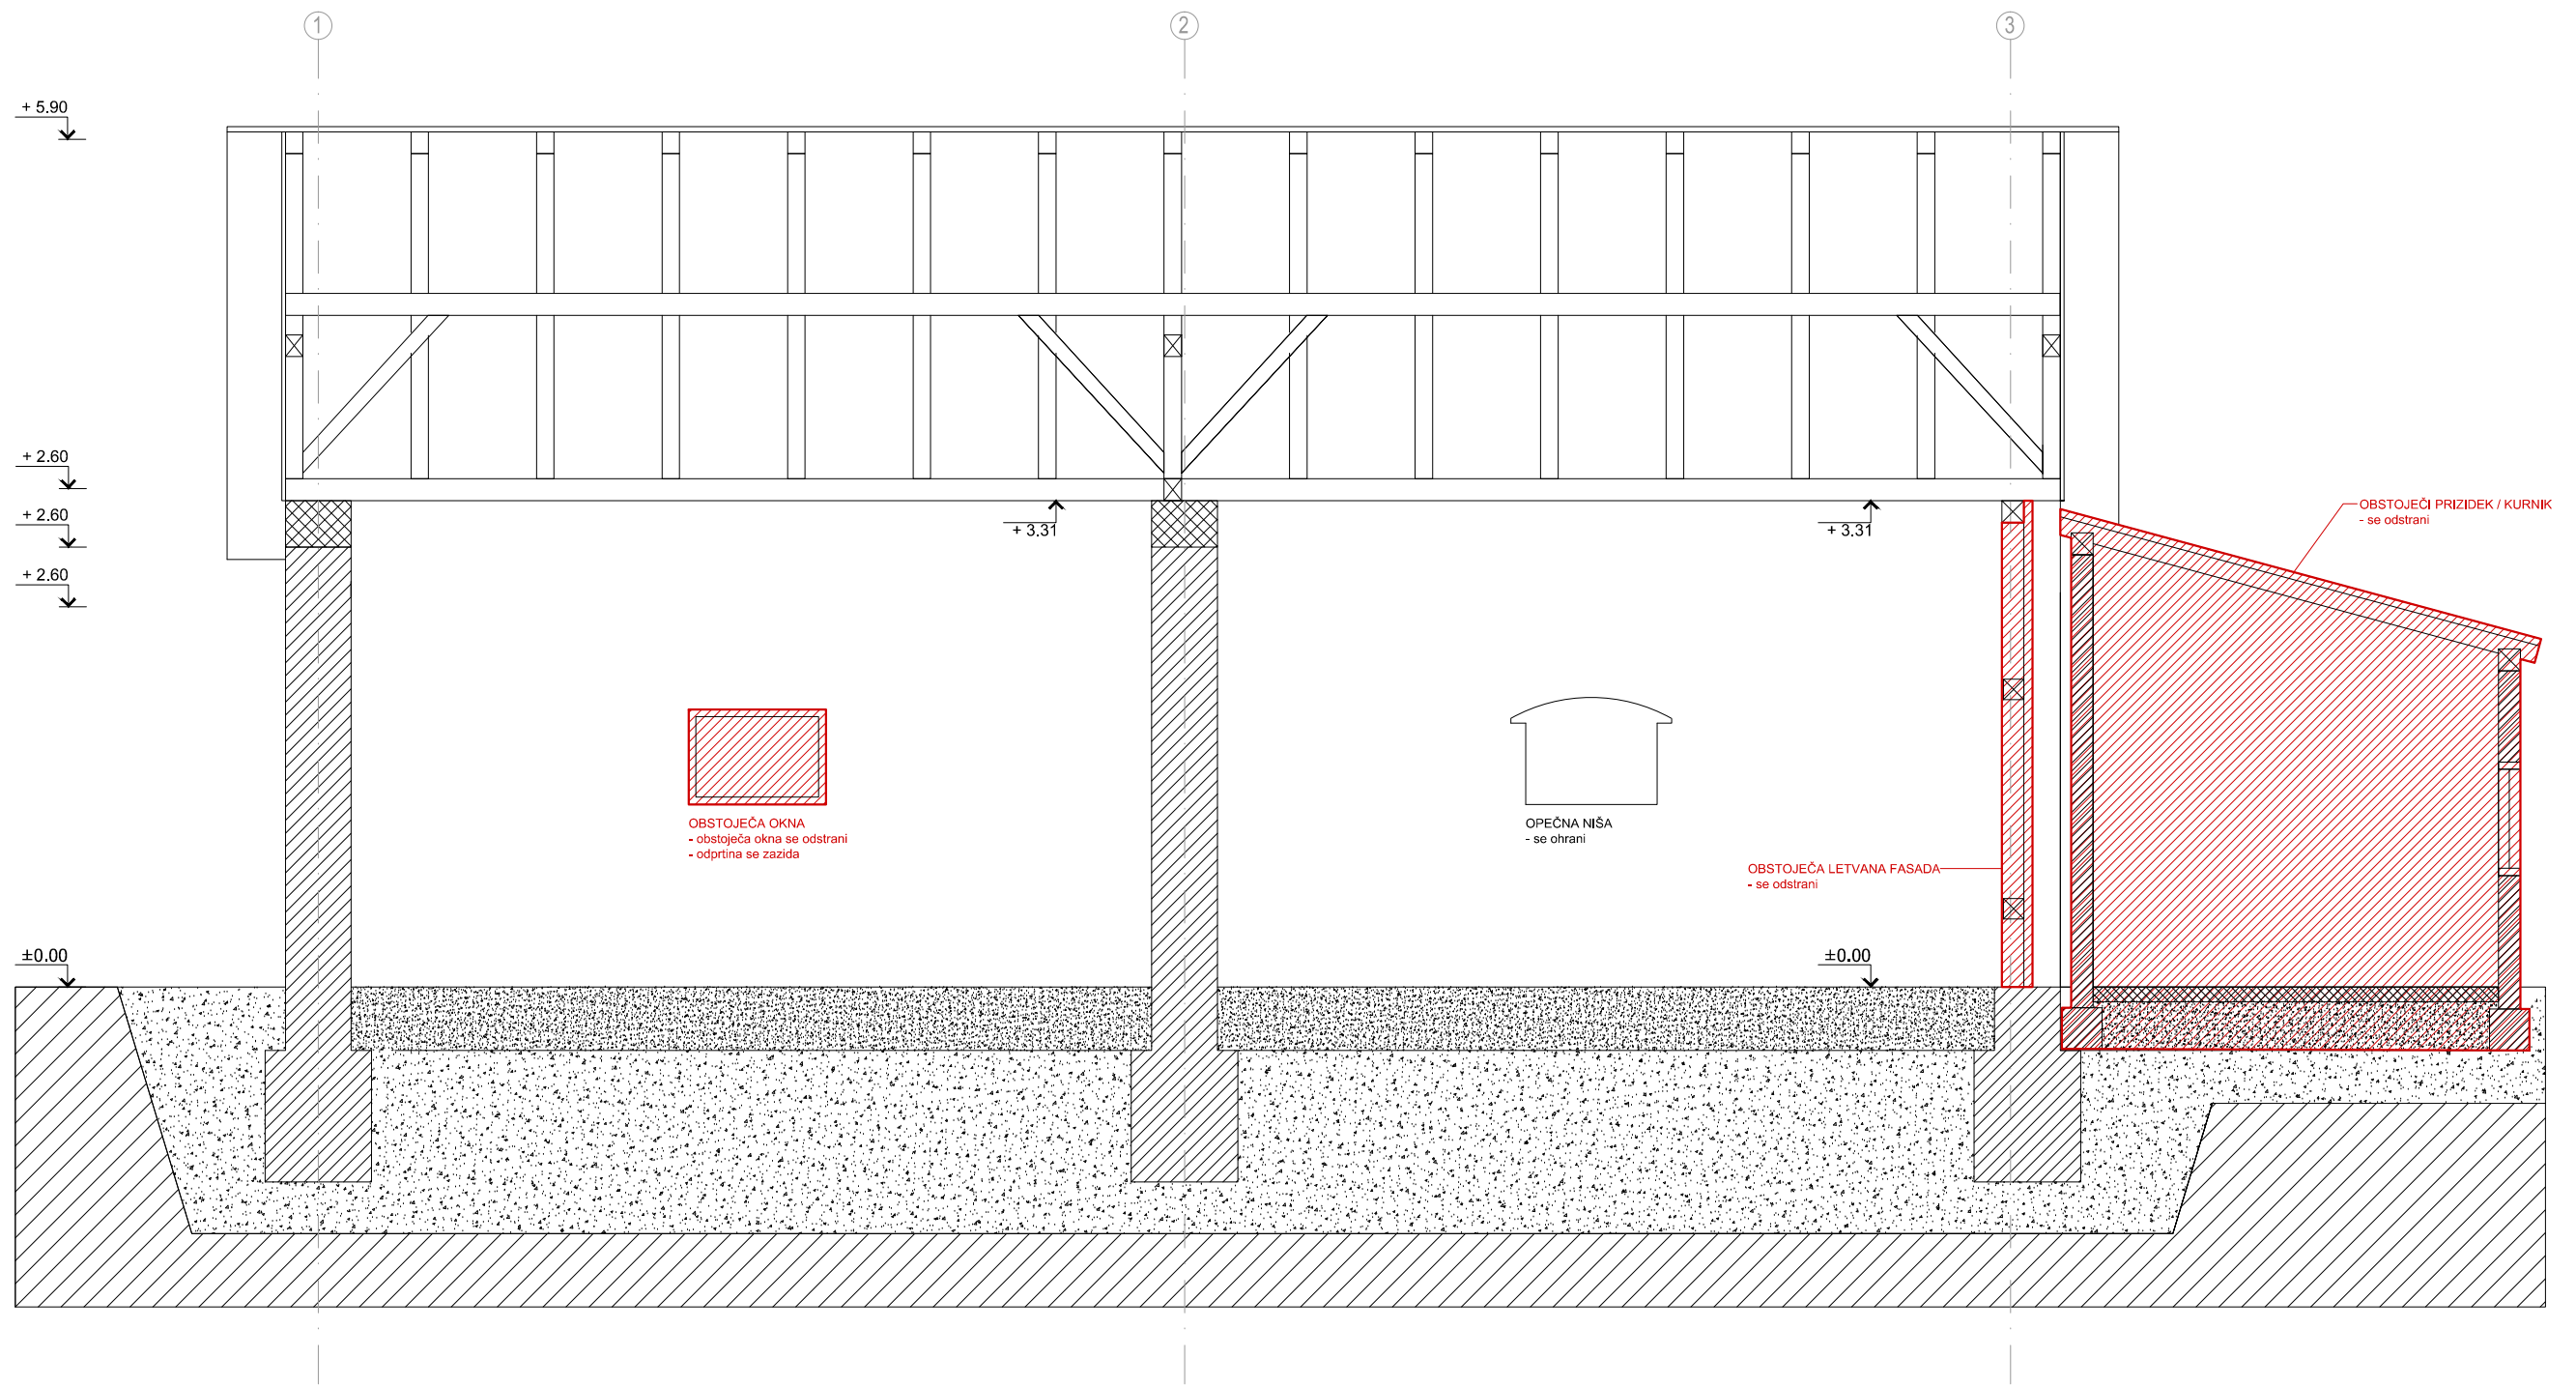


LEGENDA			
	TOPLOTNA IZOLACIJA npr.: Mineralna volna		PODLOŽNI BETON
	TOPLOTNA IZOLACIJA npr.: Eps, Stirodur,...		ARMIRANI BETON
	HIDROIZOLACIJA		UTRJEN GRAMOZ
	PARCELNA MEJA		OPEČNI ZID
	PLIN		ZELENE POVRŠINE

risba:	PREREZ A-A_RUŠITVE		m 1:50
objekt:	POMOŽNI OBJEKT OB RAJHOVI DOMAČIJI parc. št. 218/1 k.o. 1761 - Dol pri Ljubljani		št.načrta 07 ±0.00 = —
projekt:	VZDRŽEVALNA DELA	projektant:	Občina Dol pri Ljubljani
investitor:	Občina Dol pri Ljubljani, Dol pri Ljubljani 1, 1262 Dol pri Ljubljani		
vodja projekta:	Benčina Jure, u.d.i.a., ZAPS-1586	datum:	September 2020

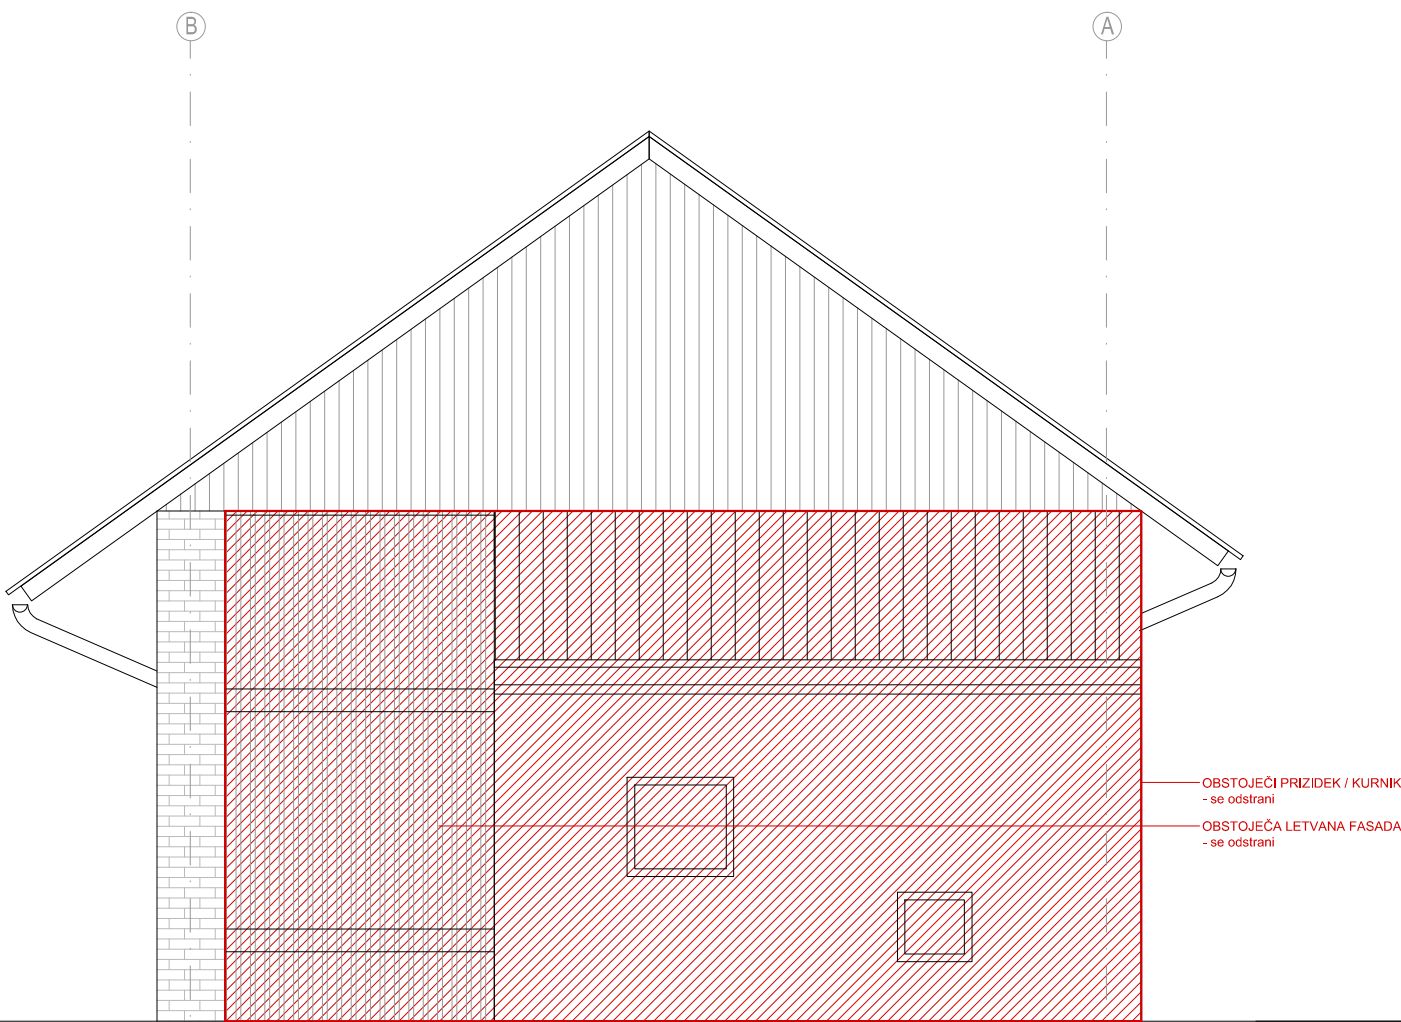


JUŽNA FASADA

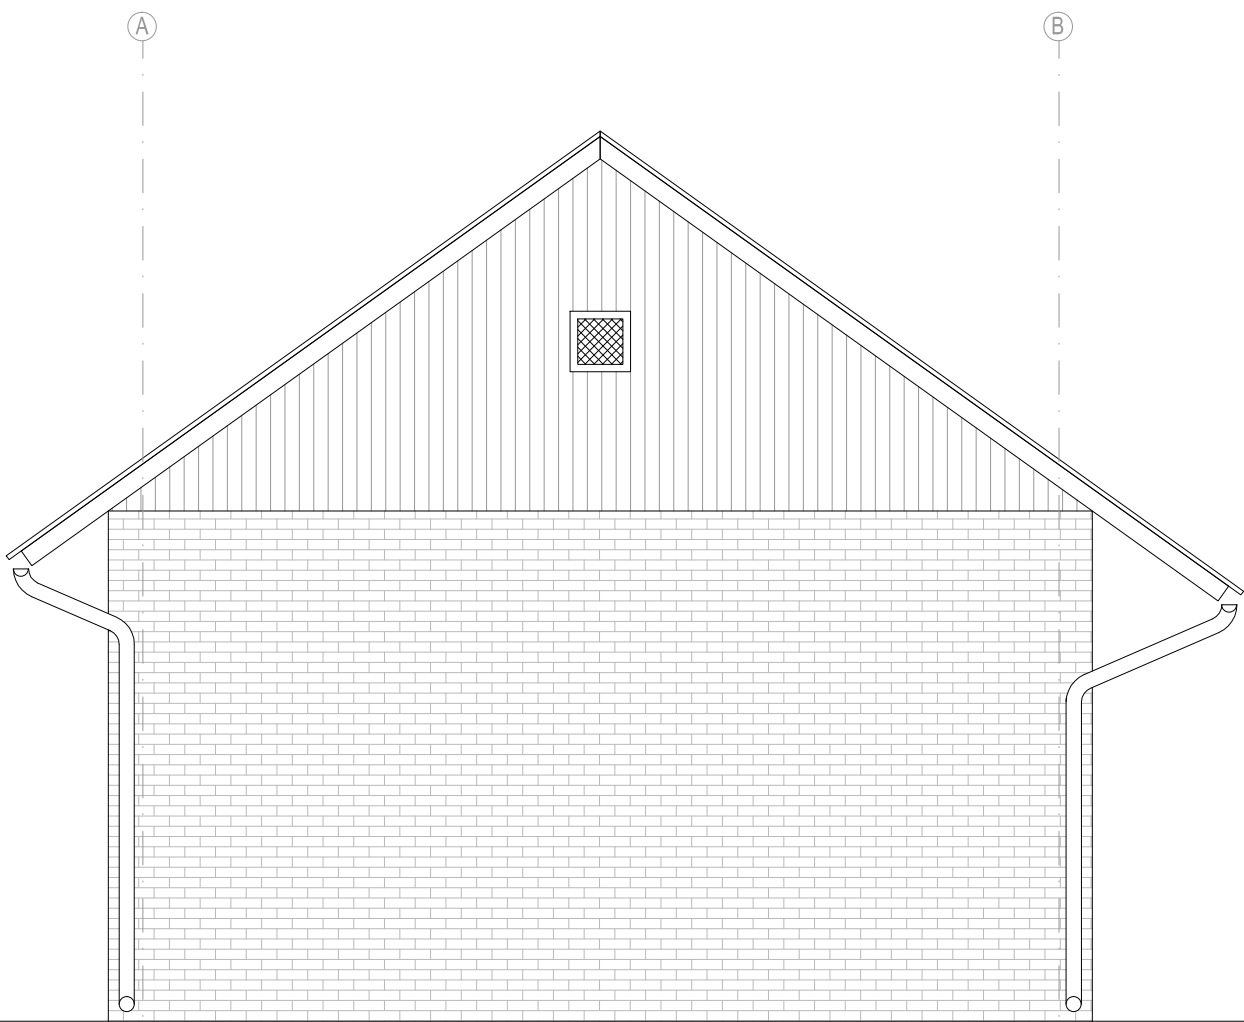

SEVERNA FASADA


LEGENDA			
	TOPLOTNA IZOLACIJA npr.: Mineralna volna		PODLOŽNI BETON
	TOPLOTNA IZOLACIJA npr.: Eps, Stirodur,...		ARMIRANI BETON
	HIDROIZOLACIJA		UTRJEN GRAMOZ
	PARCELNA MEJA		OPEČNI ZID
	PLIN		ZELENE POVRŠINE

risba:	FASADA - S, J_RUŠITVE		m 1:50
objekt:	POMOŽNI OBJEKT OB RAJHOVI DOMAČIJI parc. št. 218/1 k.o. 1761 - Dol pri Ljubljani		št.načrta 03
			±0.00 = —
projekt:	VZDRŽEVALNA DELA	projektant:	Občina Dol pri Ljubljani
investitor:	Občina Dol pri Ljubljani, Dol pri Ljubljani 1, 1262 Dol pri Ljubljani		
vodja projekta:	Benčina Jure, u.d.i.a., ZAPS-1586	datum:	September 2020

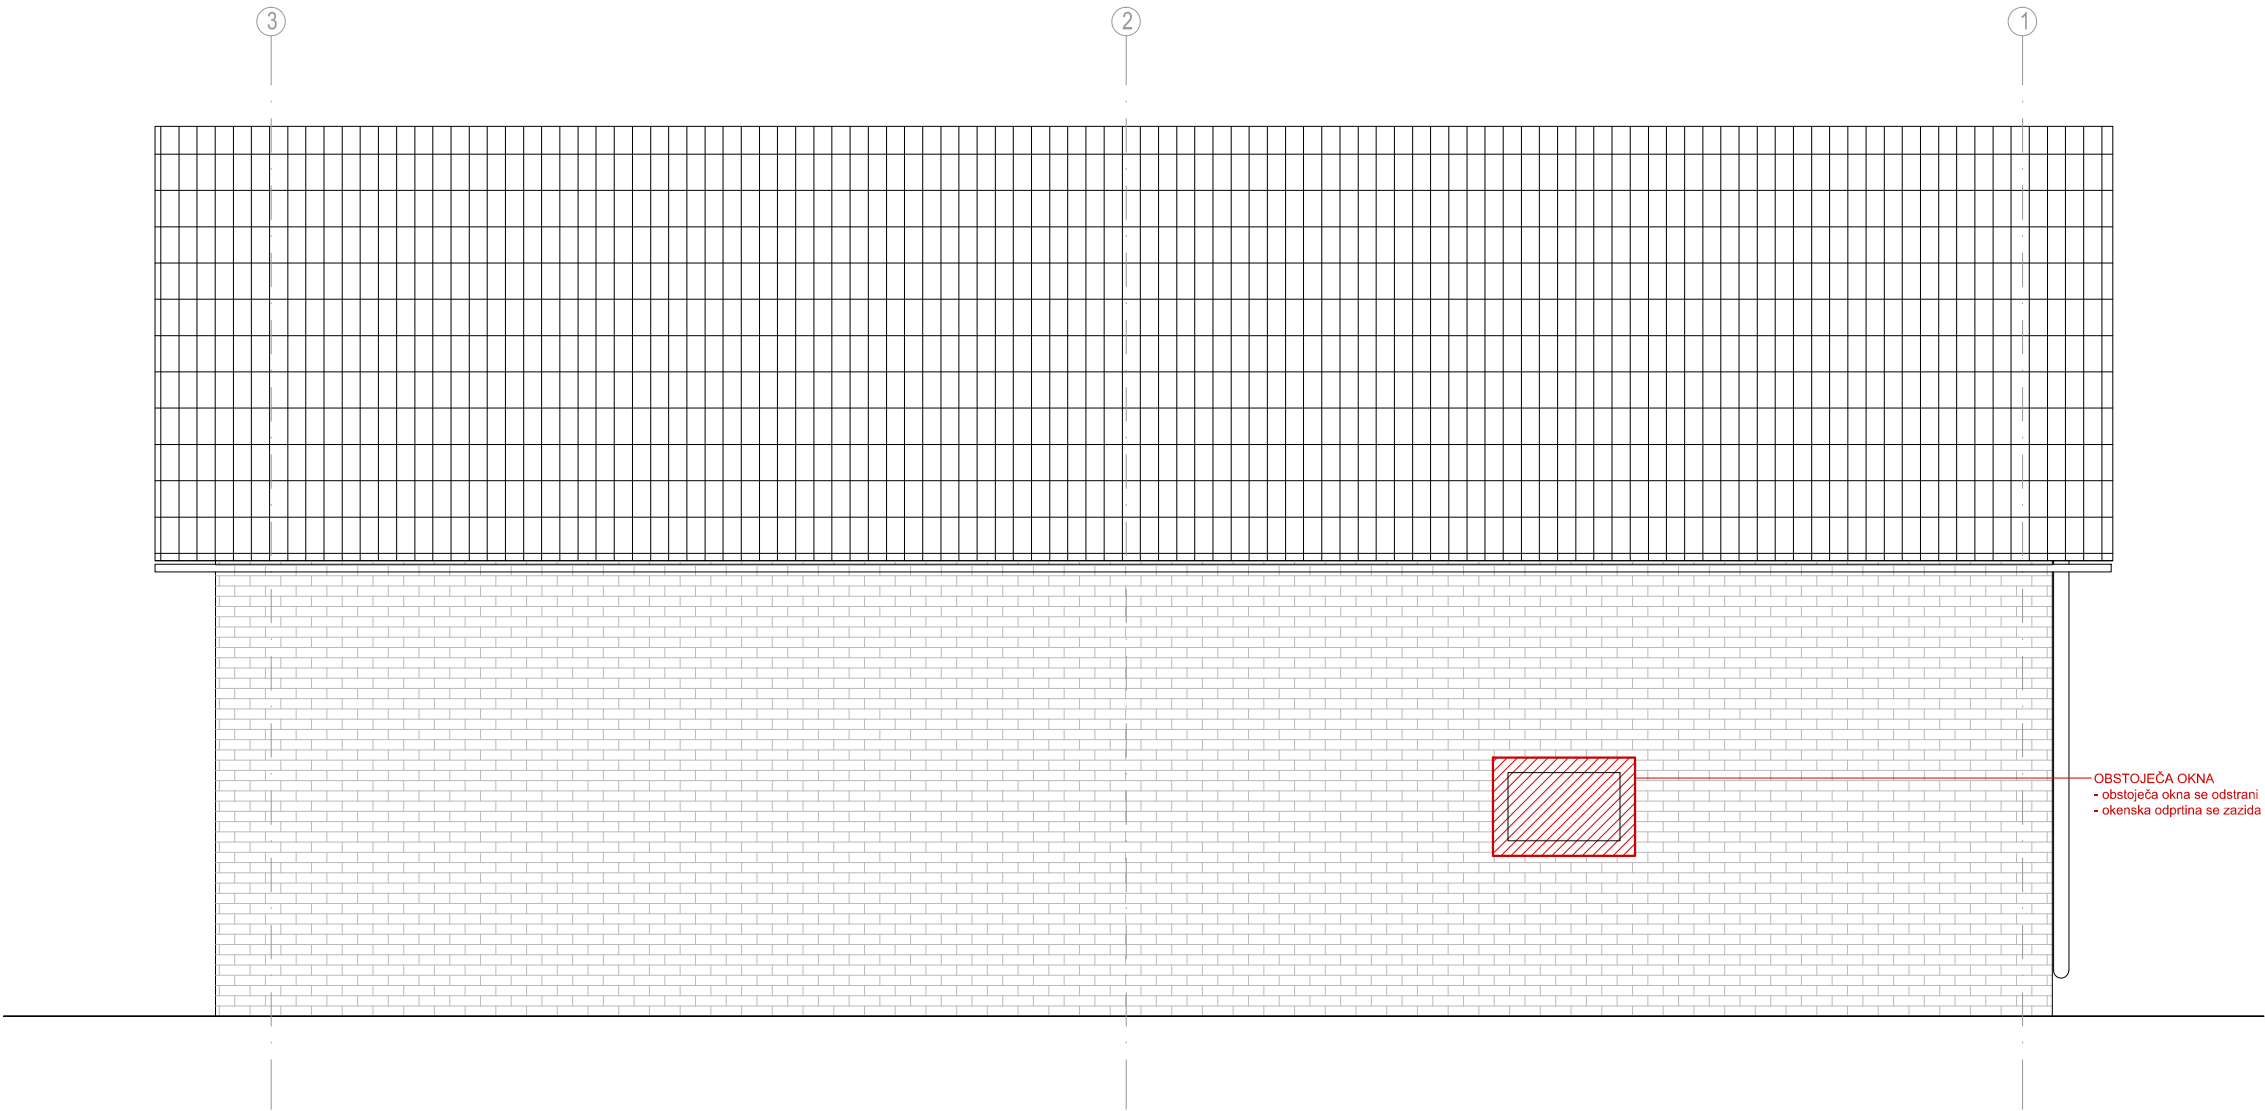

OBSTOJEČA OKNA
- obstoječa okna se odstrani
- okenska odprtina se zazida

LEGENDA TOPLOTNA IZOLACIJA npr.: Mineralna volna TOPLOTNA IZOLACIJA npr.: Eps, Stirodur,... HIDROIZOLACIJA PARCELNA MEJA PLIN PODLOŽNI BETON ARMIRANI BETON UTRJEN GRAMOZ OPEČNI ZID ZELENE POVRŠINE	risba:	FASADA VZHOD_RUŠITVE		m 1:50		
	objekt:	POMOŽNI OBJEKT OB RAJHOVI DOMAČIJI parc. št. 218/1 k.o. 1761 - Dol pri Ljubljani		št.načrta	05	
				±0.00 =	—	
	za gradnjo:	VZDRŽEVALNA DELA	projektant:	Občina Dol pri Ljubljani		
	investitor:	Občina Dol pri Ljubljani, Dol pri Ljubljani 1, 1262 Dol pri Ljubljani				
vodja projekta:	Benčina Jure, u.d.i.a., ZAPS-1586	datum:	September 2020			

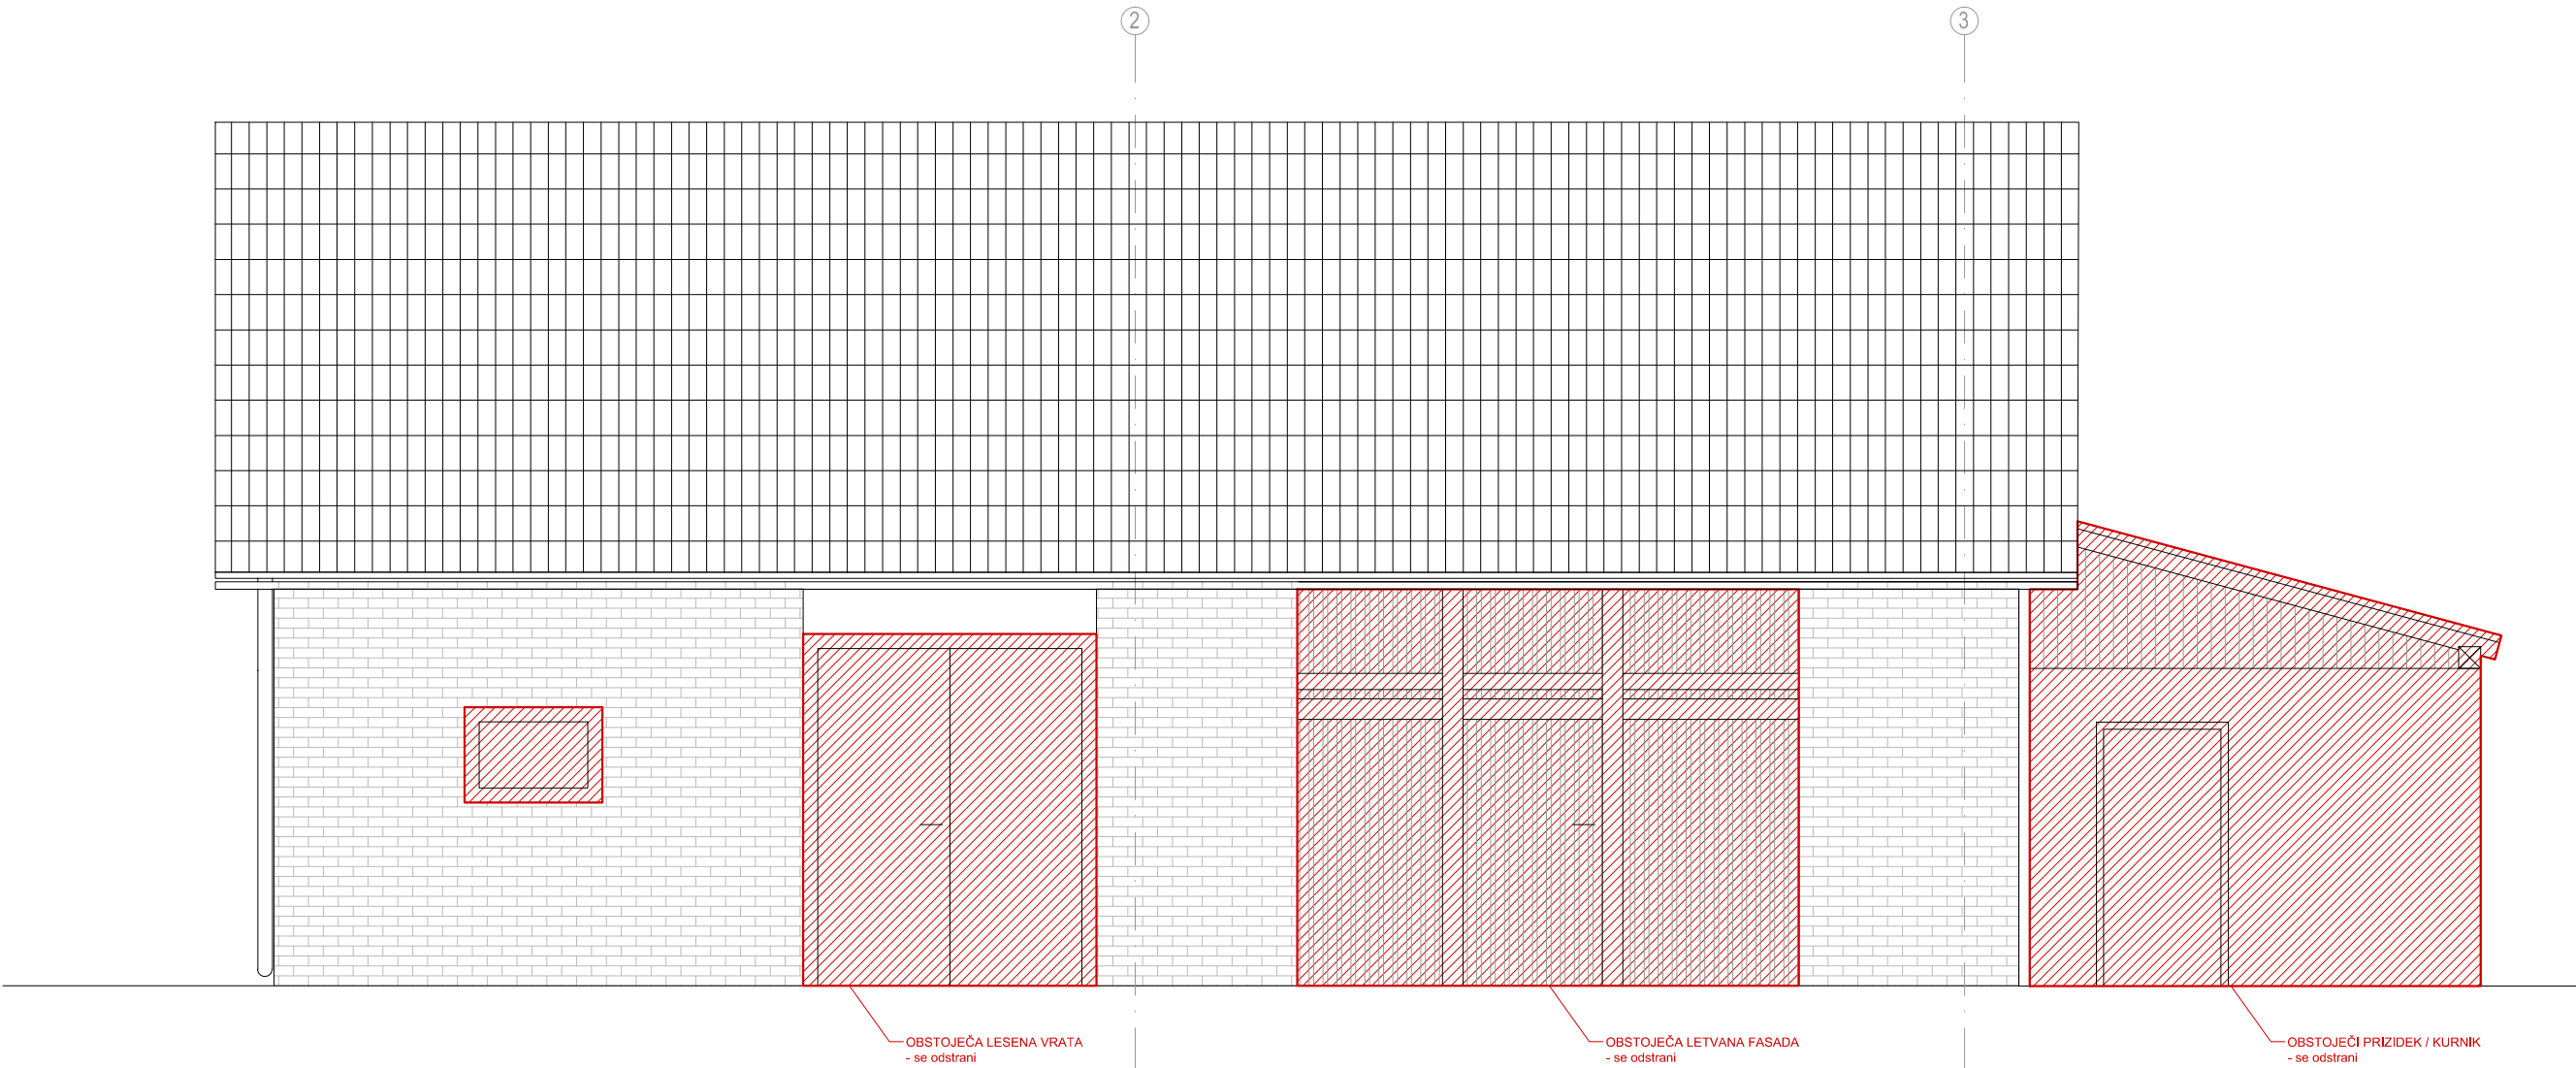

LEGENDA			
	TOPLOTNA IZOLACIJA npr.: Mineralna volna		PODLOŽNI BETON
	TOPLOTNA IZOLACIJA npr.: Eps, Stirodur,...		ARMIRANI BETON
	HIDROIZOLACIJA		UTRJEN GRAMOZ
	PARCELNA MEJA		OPEČNI ZID
	PLIN		ZELENE POVRŠINE

risba:	FASADA - ZAHOD_RUŠITVE		m 1:50
objekt:	POMOŽNI OBJEKT OB RAJHOVI DOMAČIJI parc. št. 218/1 k.o. 1761 - Dol pri Ljubljani		št.načrta 02
			±0.00 = —
projekt:	VZDRŽEVALNA DELA	projektant:	Občina Dol pri Ljubljani
investitor:	Občina Dol pri Ljubljani, Dol pri Ljubljani 1, 1262 Dol pri Ljubljani		
vodja projekta:	Benčina Jure, u.d.i.a., ZAPS-1586	datum:	September 2020