


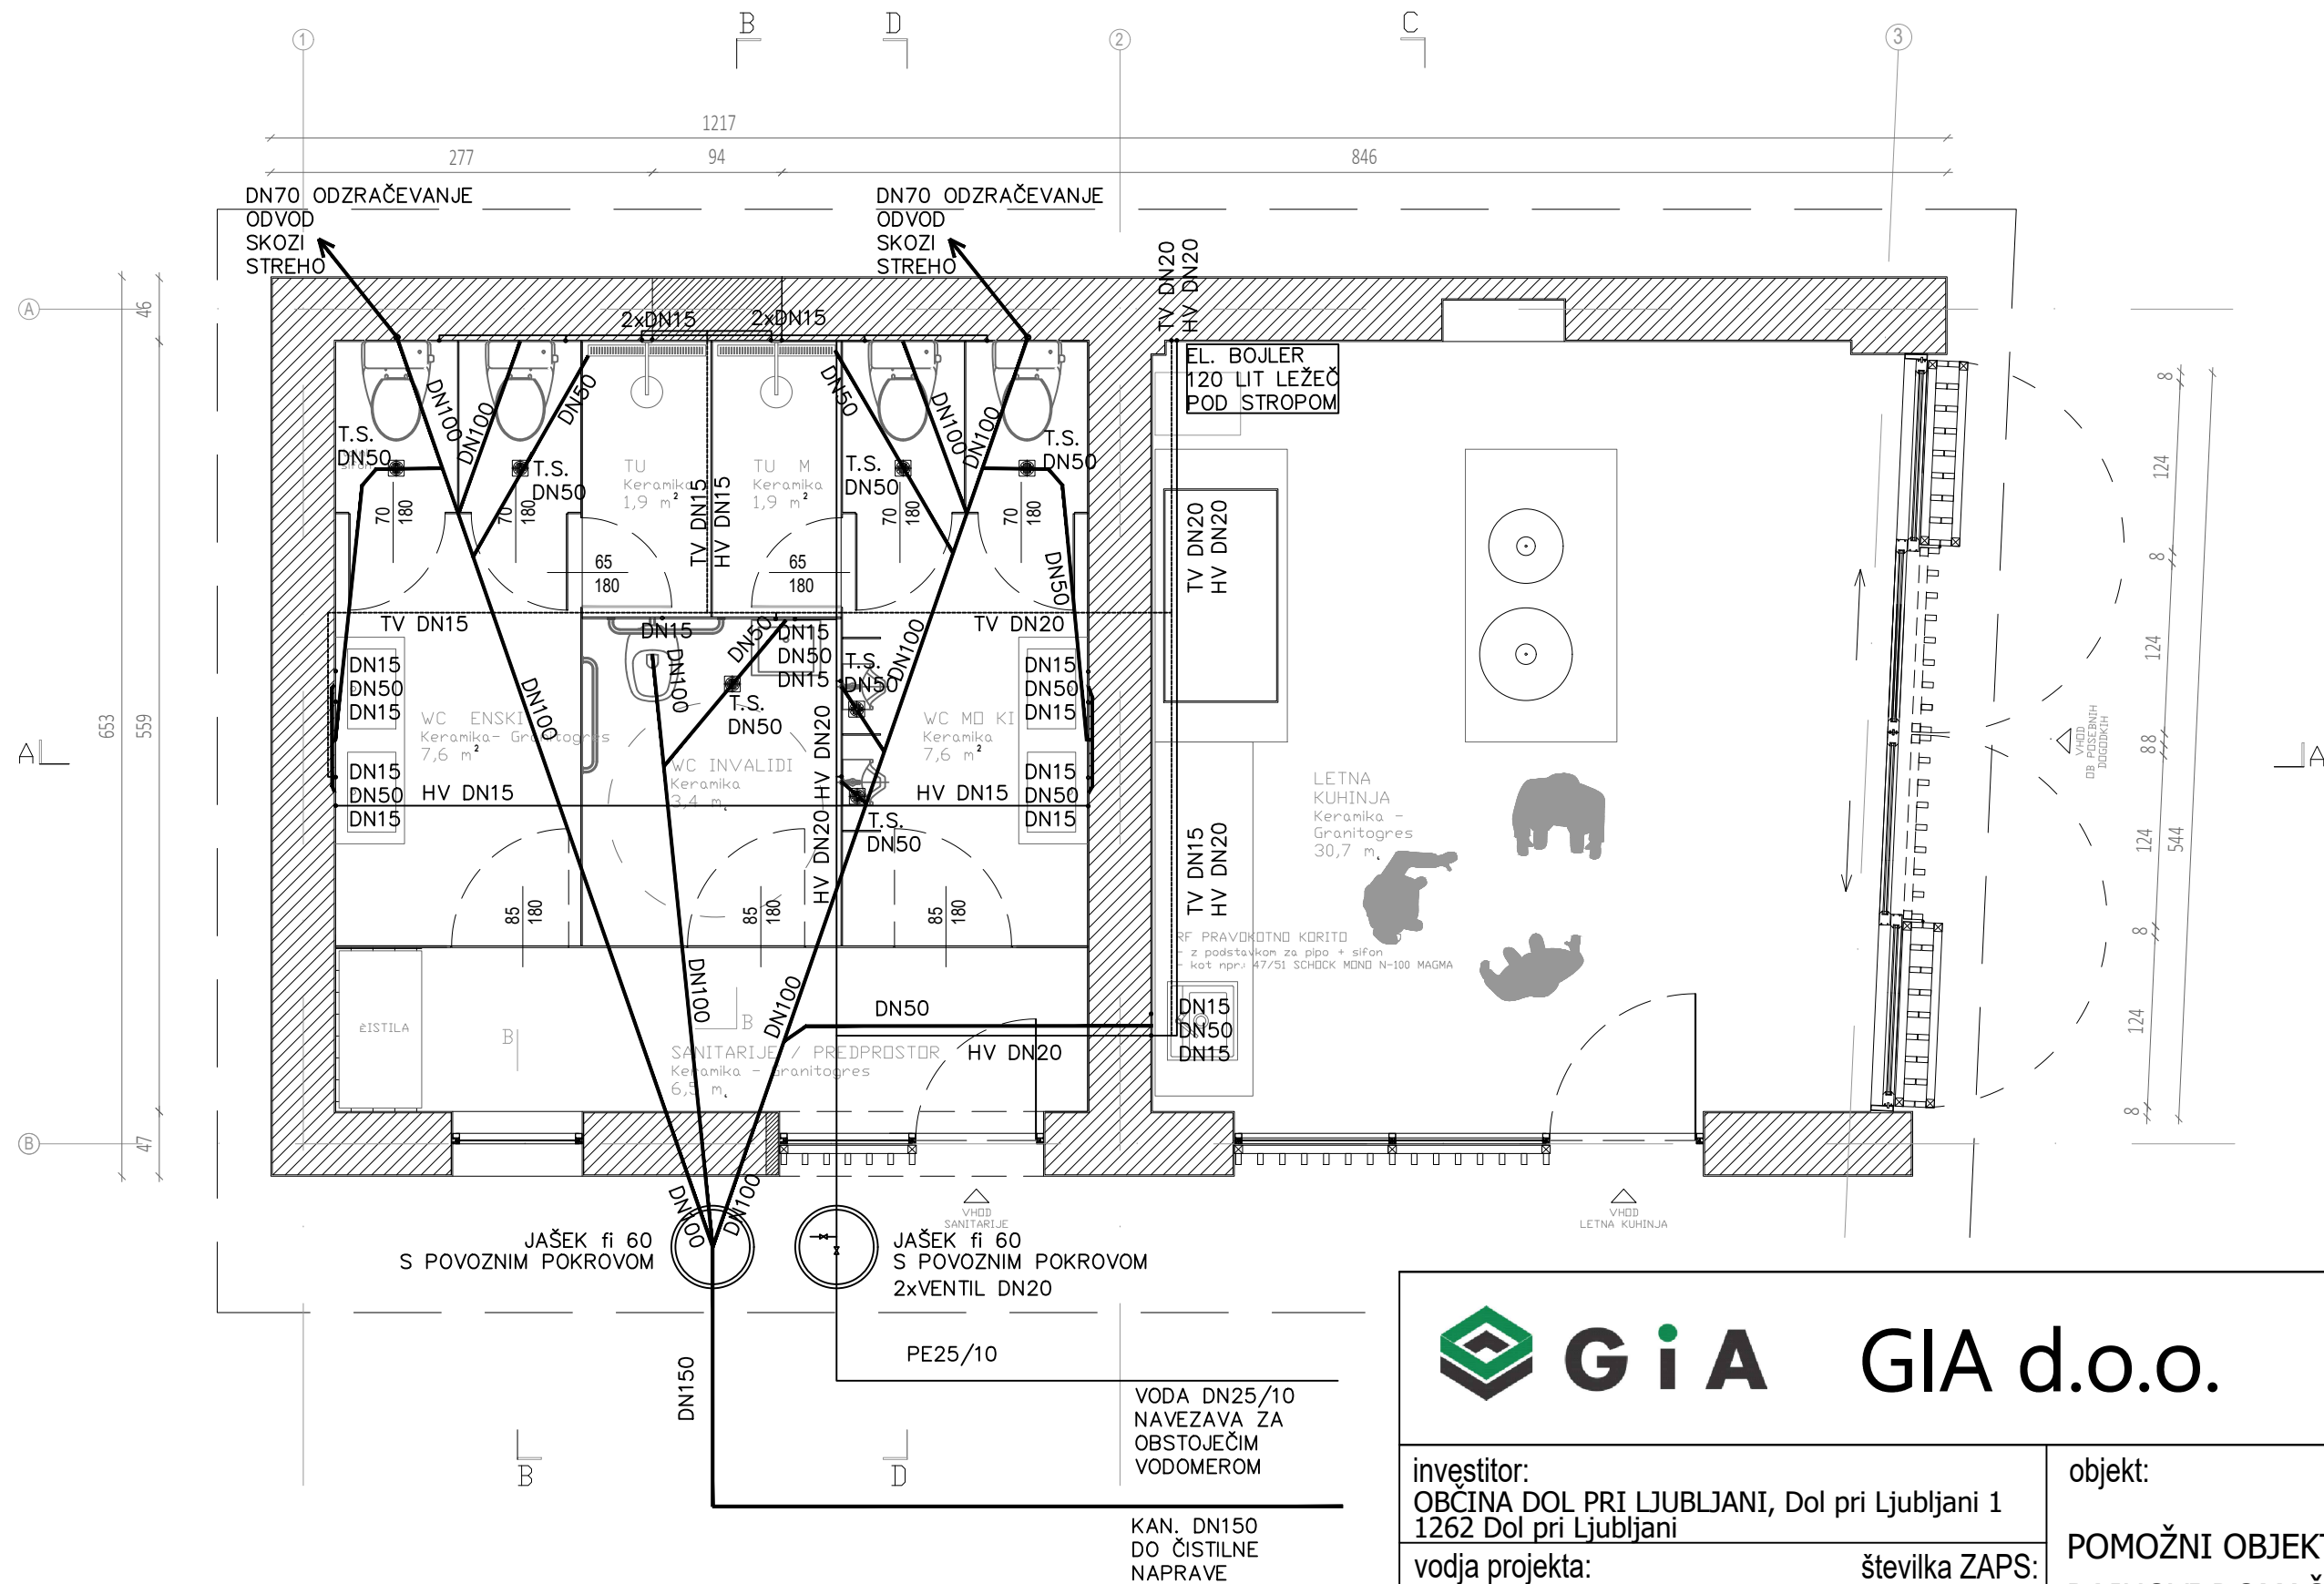

GiA

GiA d.o.o.


Osterčeva ulica 2/a
2250 PTUJ
gia.slo.hr@gmail.com

investitor: OBCINA DOL PRI LJUBLJANI, Dol pri Ljubljani 1 1262 Dol pri Ljubljani			objekt:			
vodja projekta: JURE BENČINA u.d.i.a.		številka ZAPS: ZAPS 1586		POMOŽNI OBJEKT OB RAJHOVI DOMAČIJI		
odgovorni projektant: BORIS ŠOŠTARIČ, univ.dipl.inž.str.		številka IZS: S-0851		načrt: STROJNE INSTALACIJE		
projektant: BORIS ŠOŠTARIČ, u.d.i.s.			risba: TLORIS VODOVOD, KANALIZACIJA			
št. projekta: 2/21	št. načrta: 2/21-5	datum: OKTOBER 2021		faza: VZDRŽ. DELA	merilo: 1:50	list:
						2



Osterčeva ulica 2/a
2250 PTUJ
gia.slo.hr@gmail.com

faza:	merilo:	list:
VZDRŽ. DELA	1:50	

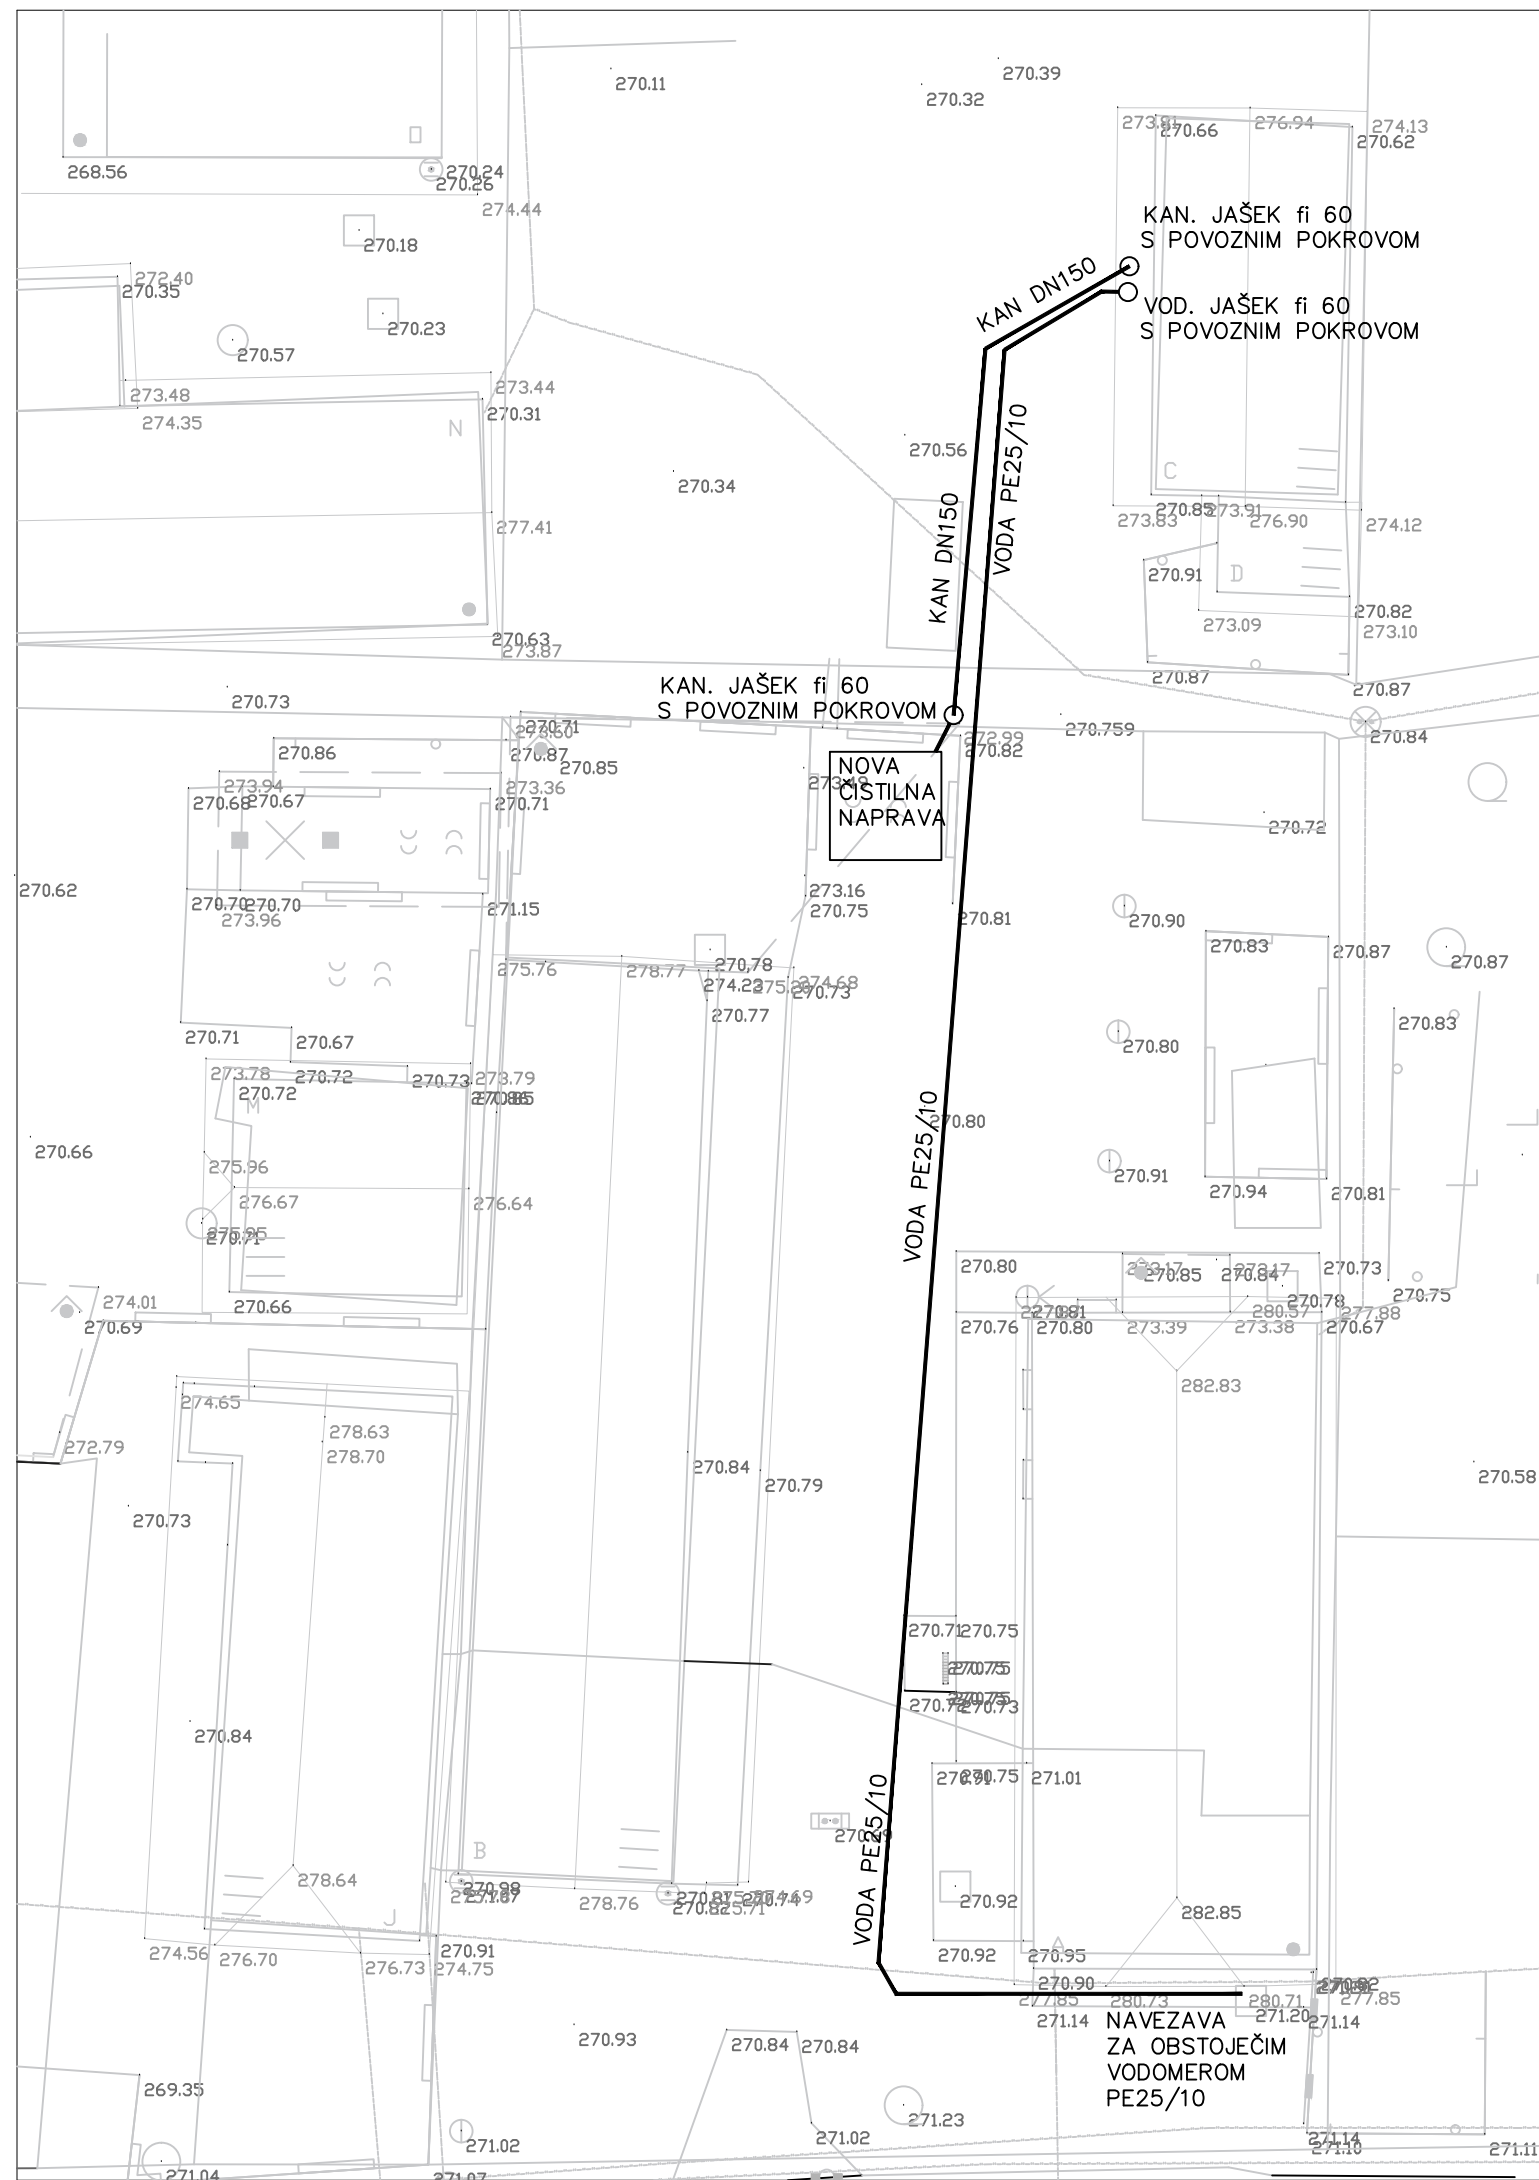

 GiA GiA d.o.o. Osterčeva ulica 2/a 2250 PTUJ gia.slo.hr@gmail.com			
investitor: OBCINA DOL PRI LJUBLJANI, Dol pri Ljubljani 1 1262 Dol pri Ljubljani		objekt: POMOŽNI OBJEKT OB RAJHOVI DOMAČIJI	
vodja projekta: JURE BENČINA u.d.i.a.		številka ZAPS: ZAPS 1586	
odgovorni projektant: BORIS ŠOŠTARIČ, univ.dipl.inž.str.		številka IZS: S-0851	
projektant:		risba: SITUACIJA VODOVOD, KANALIZACIJA	
št. projekta: 2/21	št. načrta: 2/21-5	datum: OKTOBER 2021	faza: VZDRŽ. DELA
			merilo: %
			list: 1