



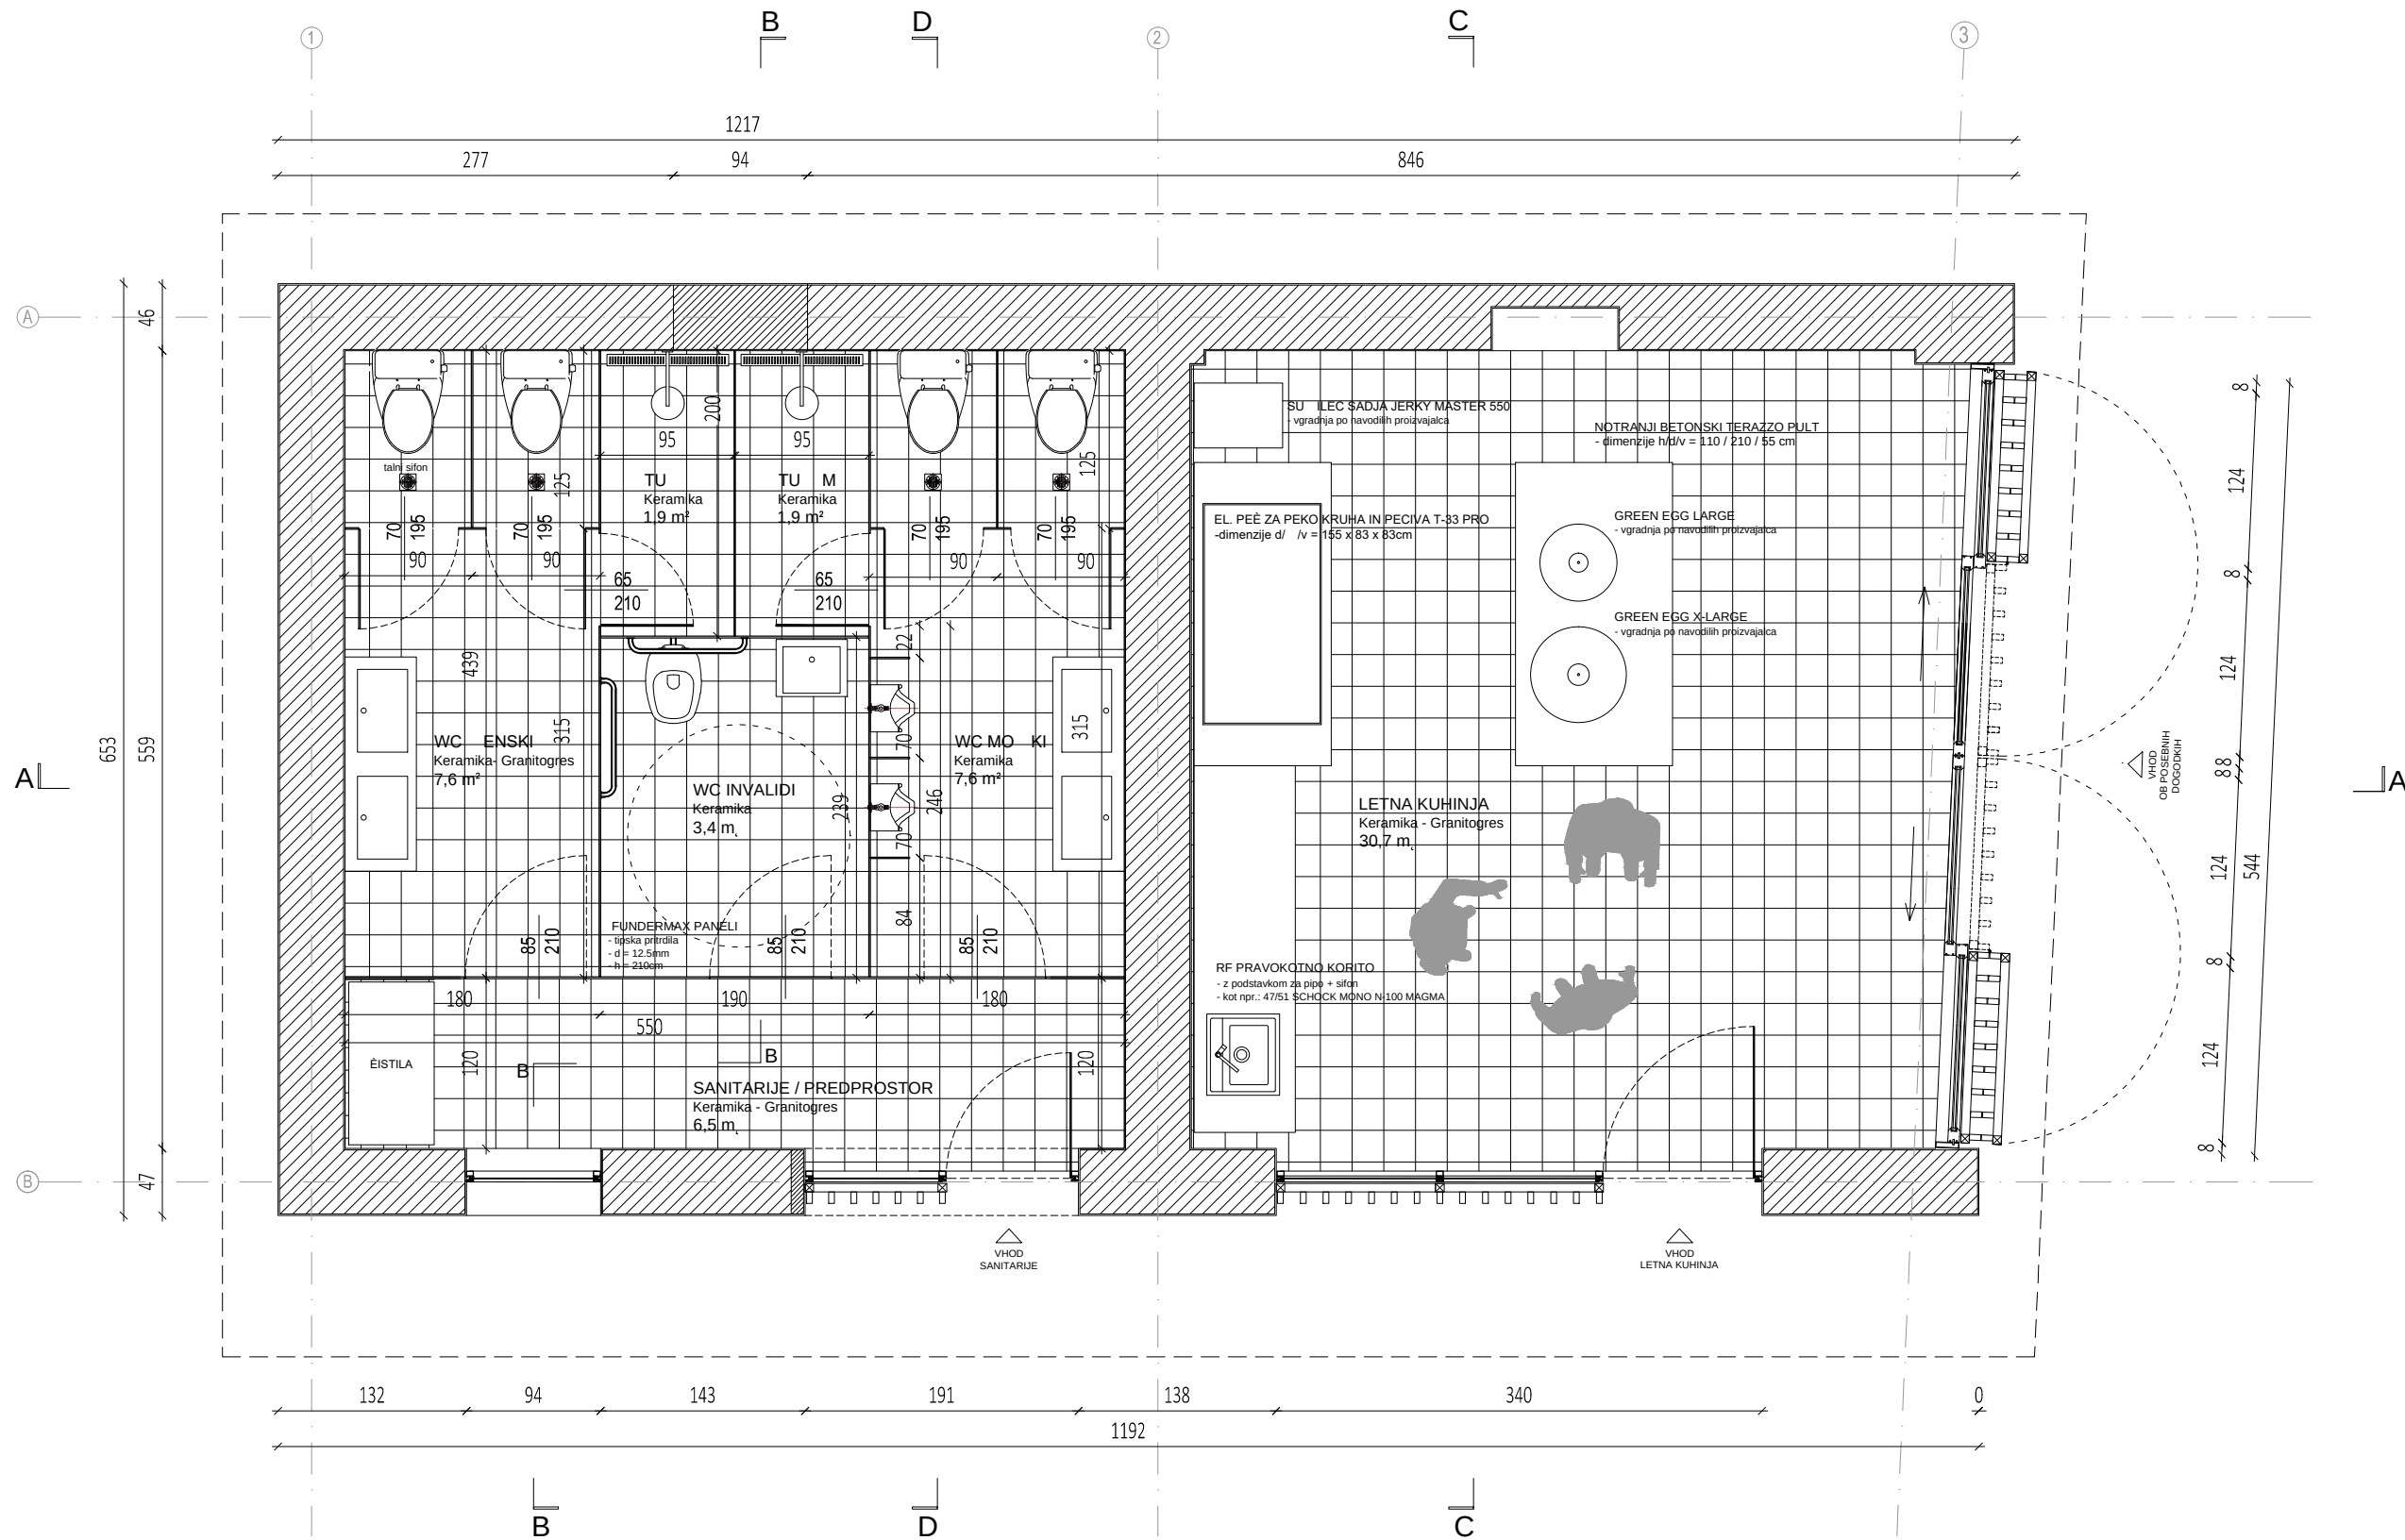

LEGENDA	
	TOPLOTNA IZOLACIJA npr.: Mineralna volna
	TOPLOTNA IZOLACIJA npr.: Eps, Styrodur,...
	HIDROIZOLACIJA
	PARCELNA MEJA
	PLIN
	PODLOŽNI BETON
	ARMIRANI BETON
	UTRIJEN GRAMOZ
	OPEČNI ZID
	ZELENE POVRŠINE


risba:	TLORIS_novo stanje		m 1:50
objekt:	POMO NI OBJEKT OB RAJHOVI DOMAÈIJI parc. t. 218/1 k.o. 1761 - Dol pri Ljubljani		št.naèrta 01 ±0.00 = —
projekt:	VZDRŽEVALNA DELA	projektant:	Obèina Dol pri Ljubljani
investitor:	Obèina Dol pri Ljubljani, Dol pri Ljubljani 1, 1262 Dol pri Ljubljani		
vodja projekta:	Benèina Jure, u.d.i.a., ZAPS-1586	datum:	September 2020

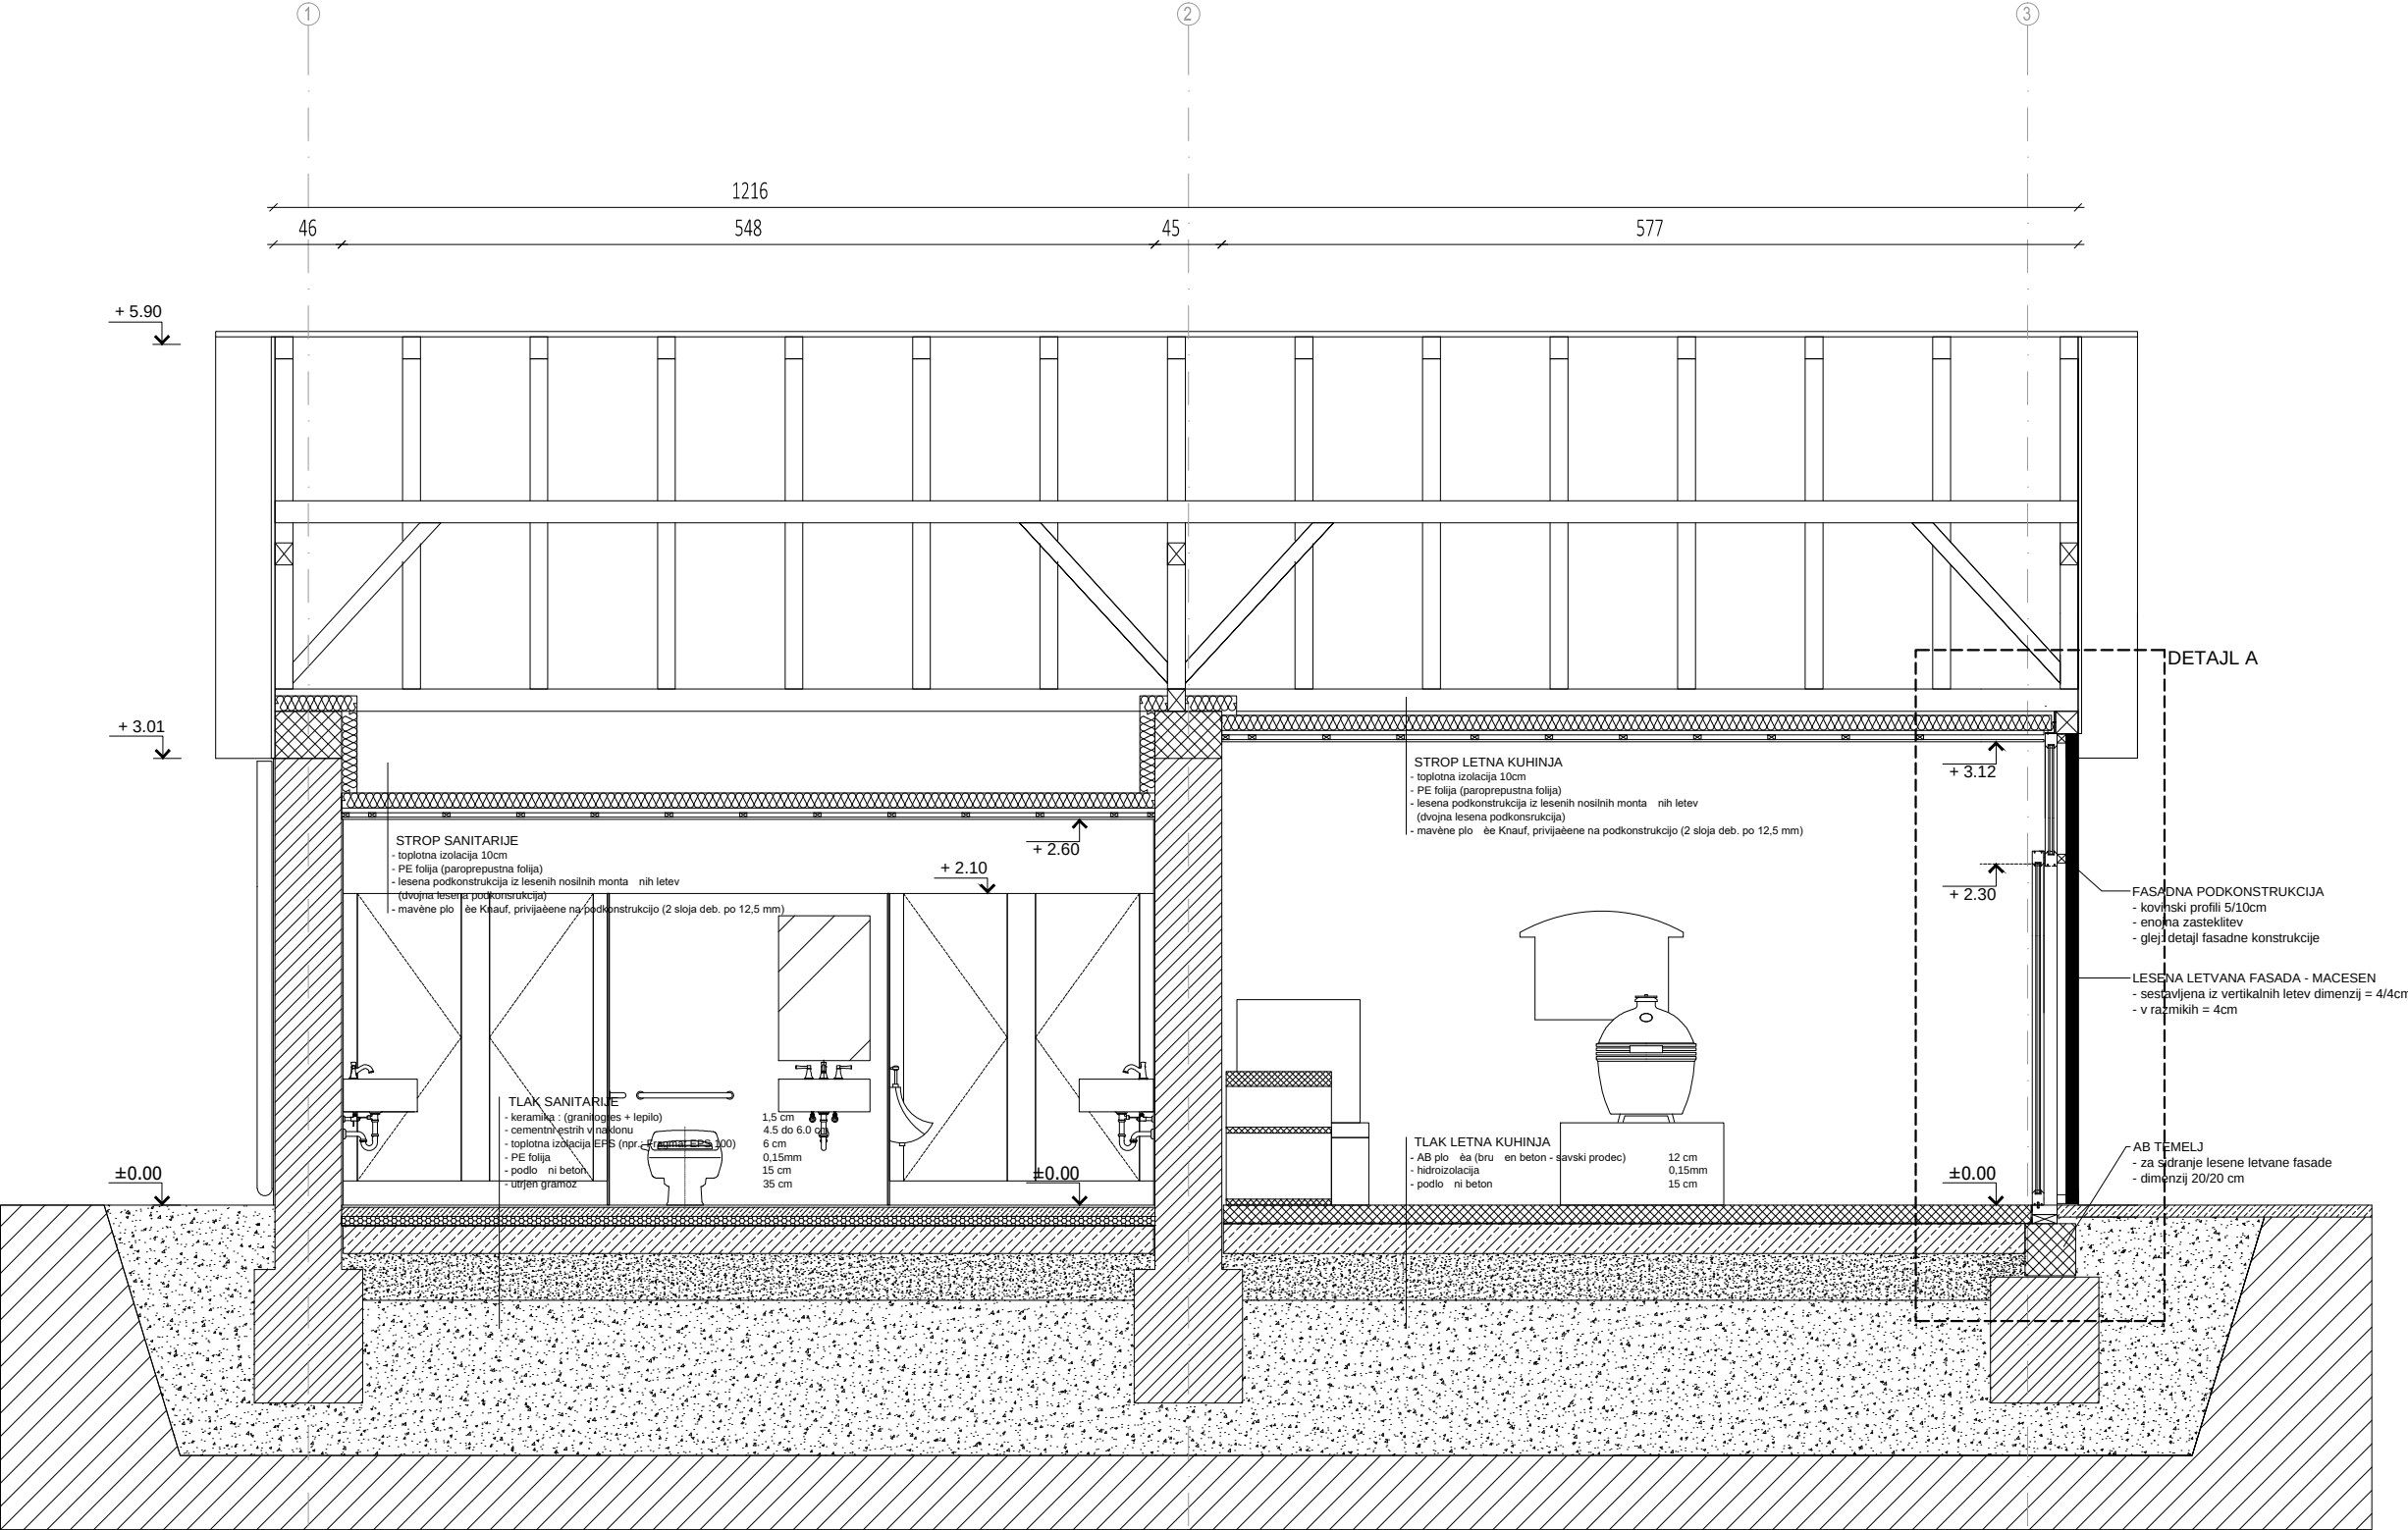

risba:	PREREZ A-A_novo stanje		m 1:50
objekt:	POMO NI OBJEKT OB RAJHOVI DOMAĚIJI parc. t. 218/1 k.o. 1761 - Dol pri Ljubljani		št.naĉrta 02 ±0.00 = —
projekt:	VZDRŹEVALNA DELA	projektant:	Obĉina Dol pri Ljubljani
investitor:	Obĉina Dol pri Ljubljani, Dol pri Ljubljani 1, 1262 Dol pri Ljubljani		
vodja projekta:	Benĉina Jure, u.d.i.a., ZAPS-1586	datum:	September 2020

LEGENDA			
	TOPLOTNA IZOLACIJA npr.: Mineralna volna		PODLOŹNI BETON
	TOPLOTNA IZOLACIJA npr.: Eps, Styrodur,...		ARMIRANI BETON
	HIDROIZOLACIJA		UTRIJEN GRAMOZ
	PARCELNA MEJA		OPEĀNI ZID
	PLIN		ZELENE POVRŠINE

PREREZ B - B

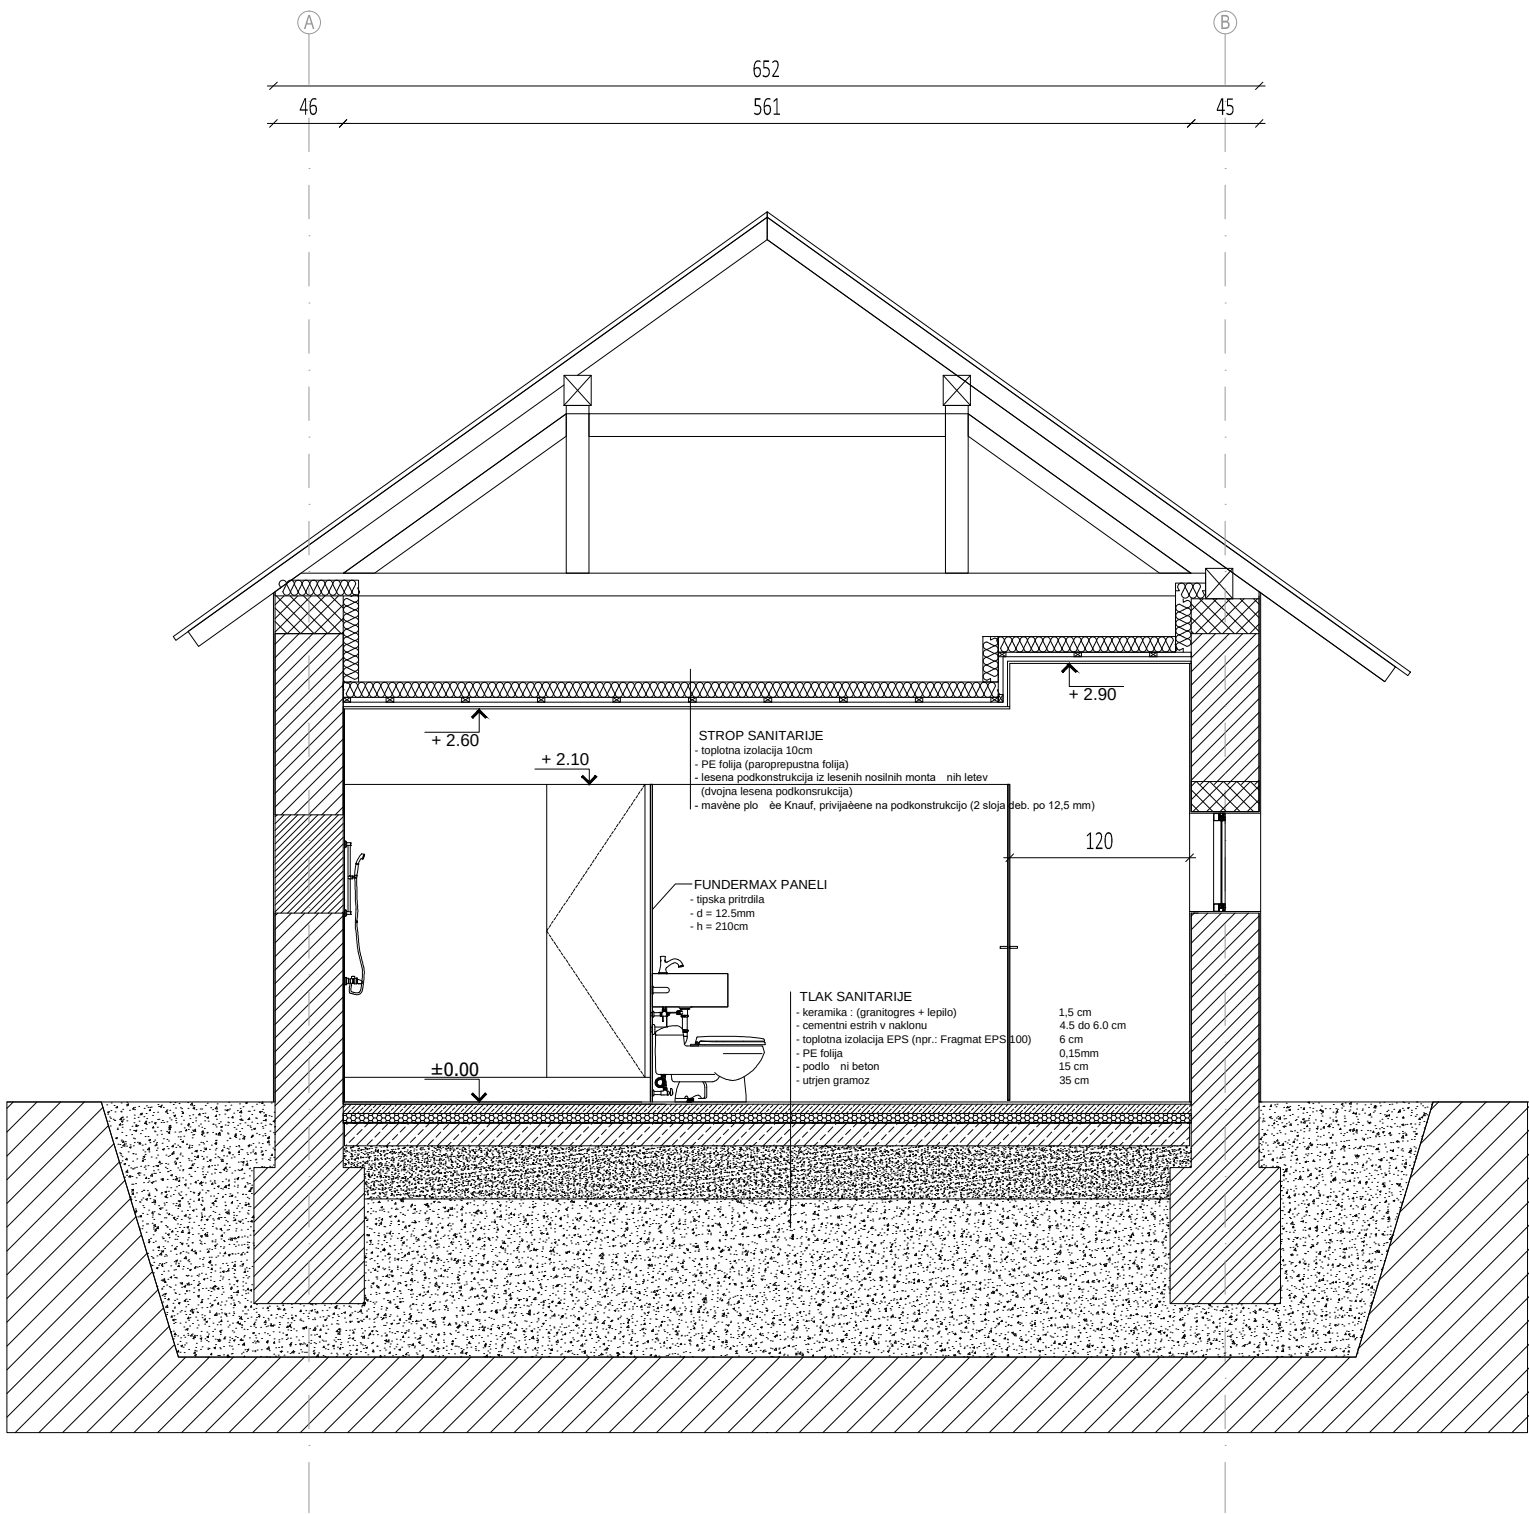

LEGENDA

	TOPLOTNA IZOLACIJA npr.: Mineralna volna		PODLOŽNI BETON
	TOPLOTNA IZOLACIJA npr.: Eps, Stirodur,...		ARMIRANI BETON
	HIDROIZOLACIJA		UTRIJEN GRAMOZ
	PARCELNA MEJA		OPEČNI ZID
	PLIN		ZELENE POVRŠINE

risba:

PREČNI PREREZ B_B

m 1:50

objekt:

POMO NI OBJEKT OB RAJHOVI DOMAÈIJI
parc. t. 218/1 k.o. 1761 - Dol pri Ljubljani

št.načrta 03

±0.00 = —

projekt:

VZDRŽEVALNA DELA

projektant:

Občina Dol pri Ljubljani

investitor:

Občina Dol pri Ljubljani, Dol pri Ljubljani 1, 1262 Dol pri Ljubljani


vodja projekta:

Benčina Jure, u.d.i.a., ZAPS-1586

datum:

September 2020

PREREZ C - C

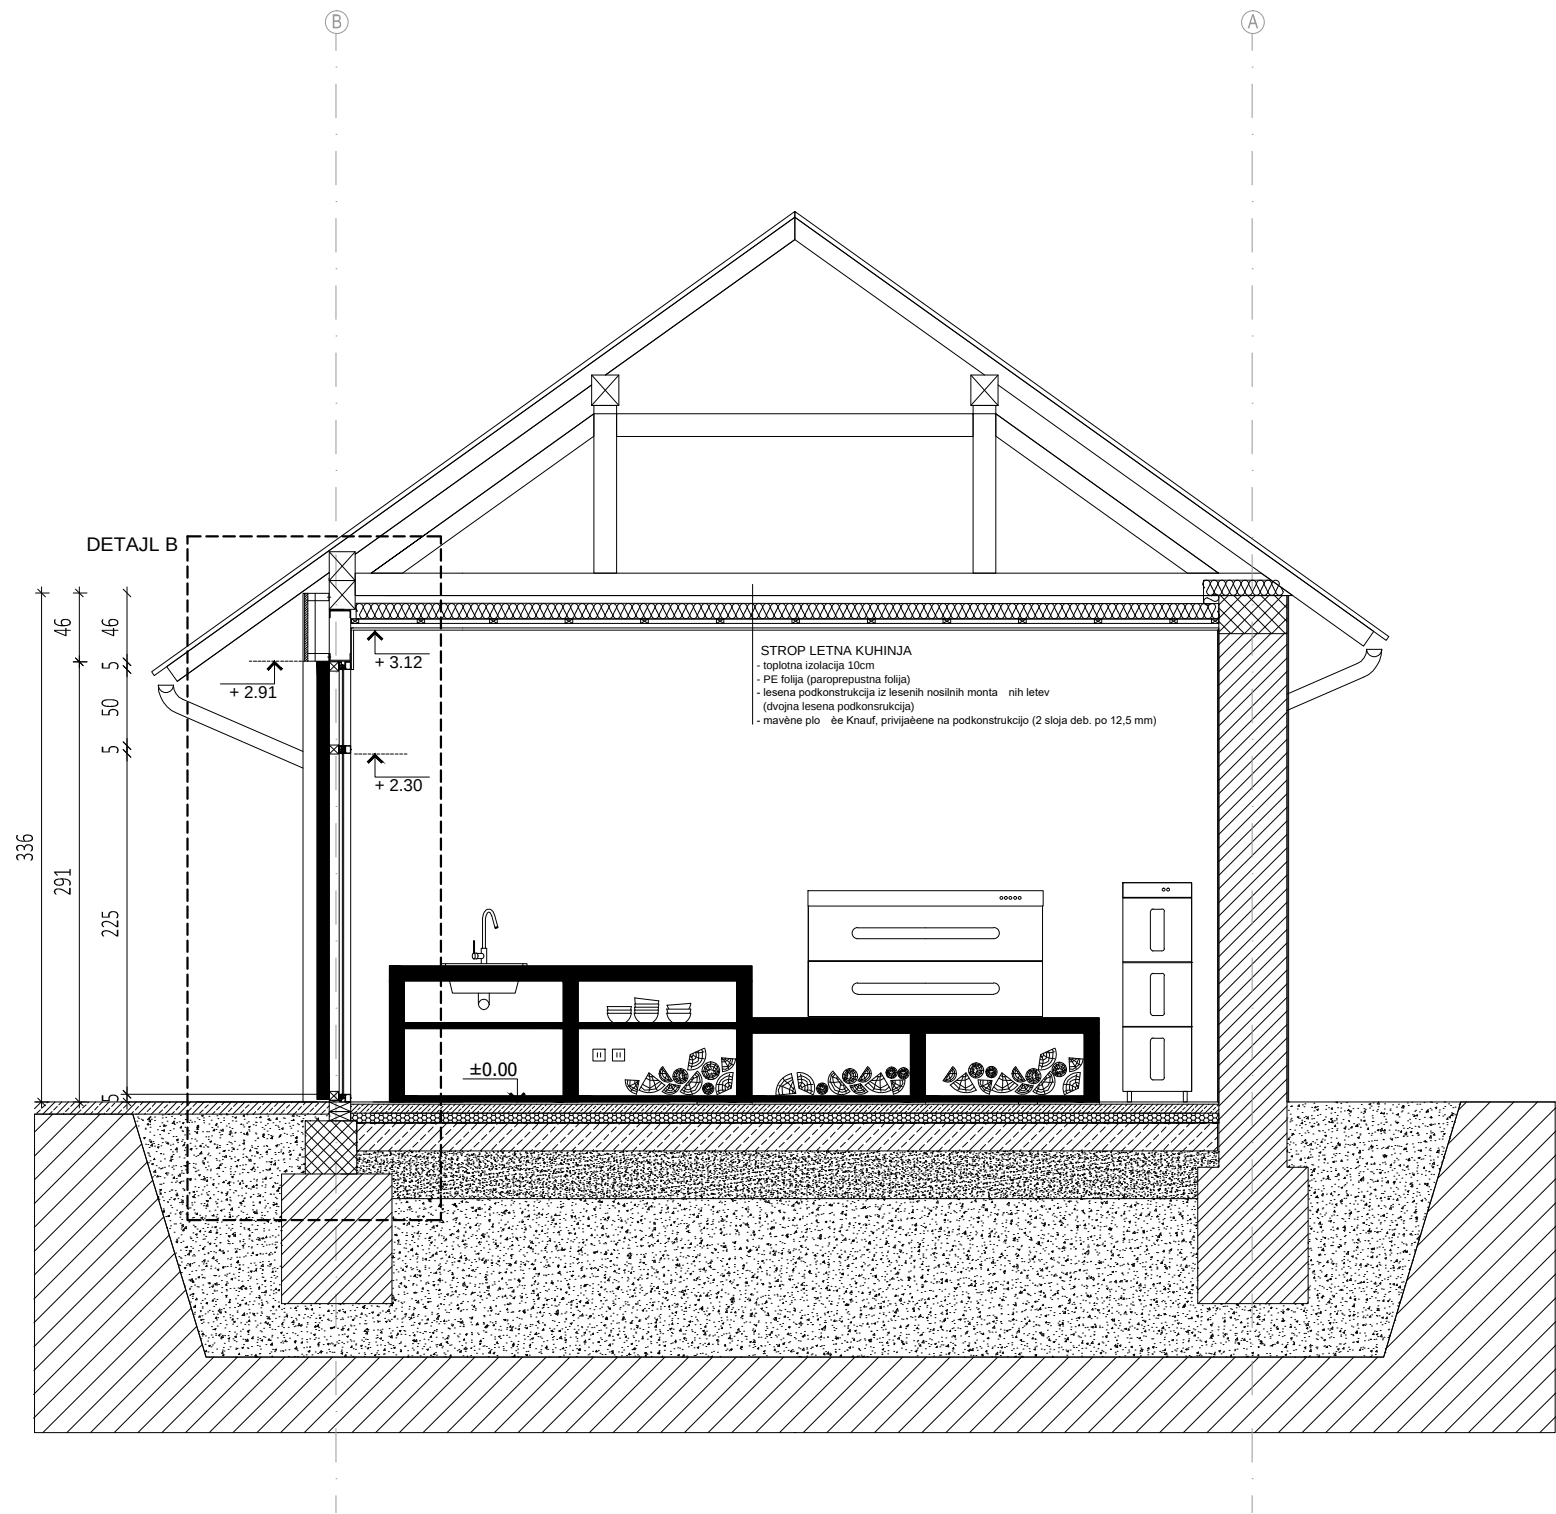


LEGENDA

	TOPLOTNA IZOLACIJA npr.: Mineralna volna		PODLOŽNI BETON
	TOPLOTNA IZOLACIJA npr.: Eps, Stirodur,...		ARMIRANI BETON
	HIDROIZOLACIJA		UTRIJEN GRAMOZ
	PARCELNA MEJA		OPEČNI ZID
	PLIN		ZELENE POVRŠINE

risba:	PREREZ C-C_NOVA UREDITEV		m 1:50
objekt:	POMO NI OBJEKT OB RAJHOVI DOMAÈIJI parc. t. 218/1 k.o. 1761 - Dol pri Ljubljani		št.načrta 04 ±0.00 = —
projekt:	VZDRŽEVALNA DELA	projektant:	Občina Dol pri Ljubljani
investitor:	Občina Dol pri Ljubljani, Dol pri Ljubljani 1, 1262 Dol pri Ljubljani		
vodja projekta:	Benčina Jure, u.d.i.a., ZAPS-1586	datum:	September 2020





PREREZ D - D

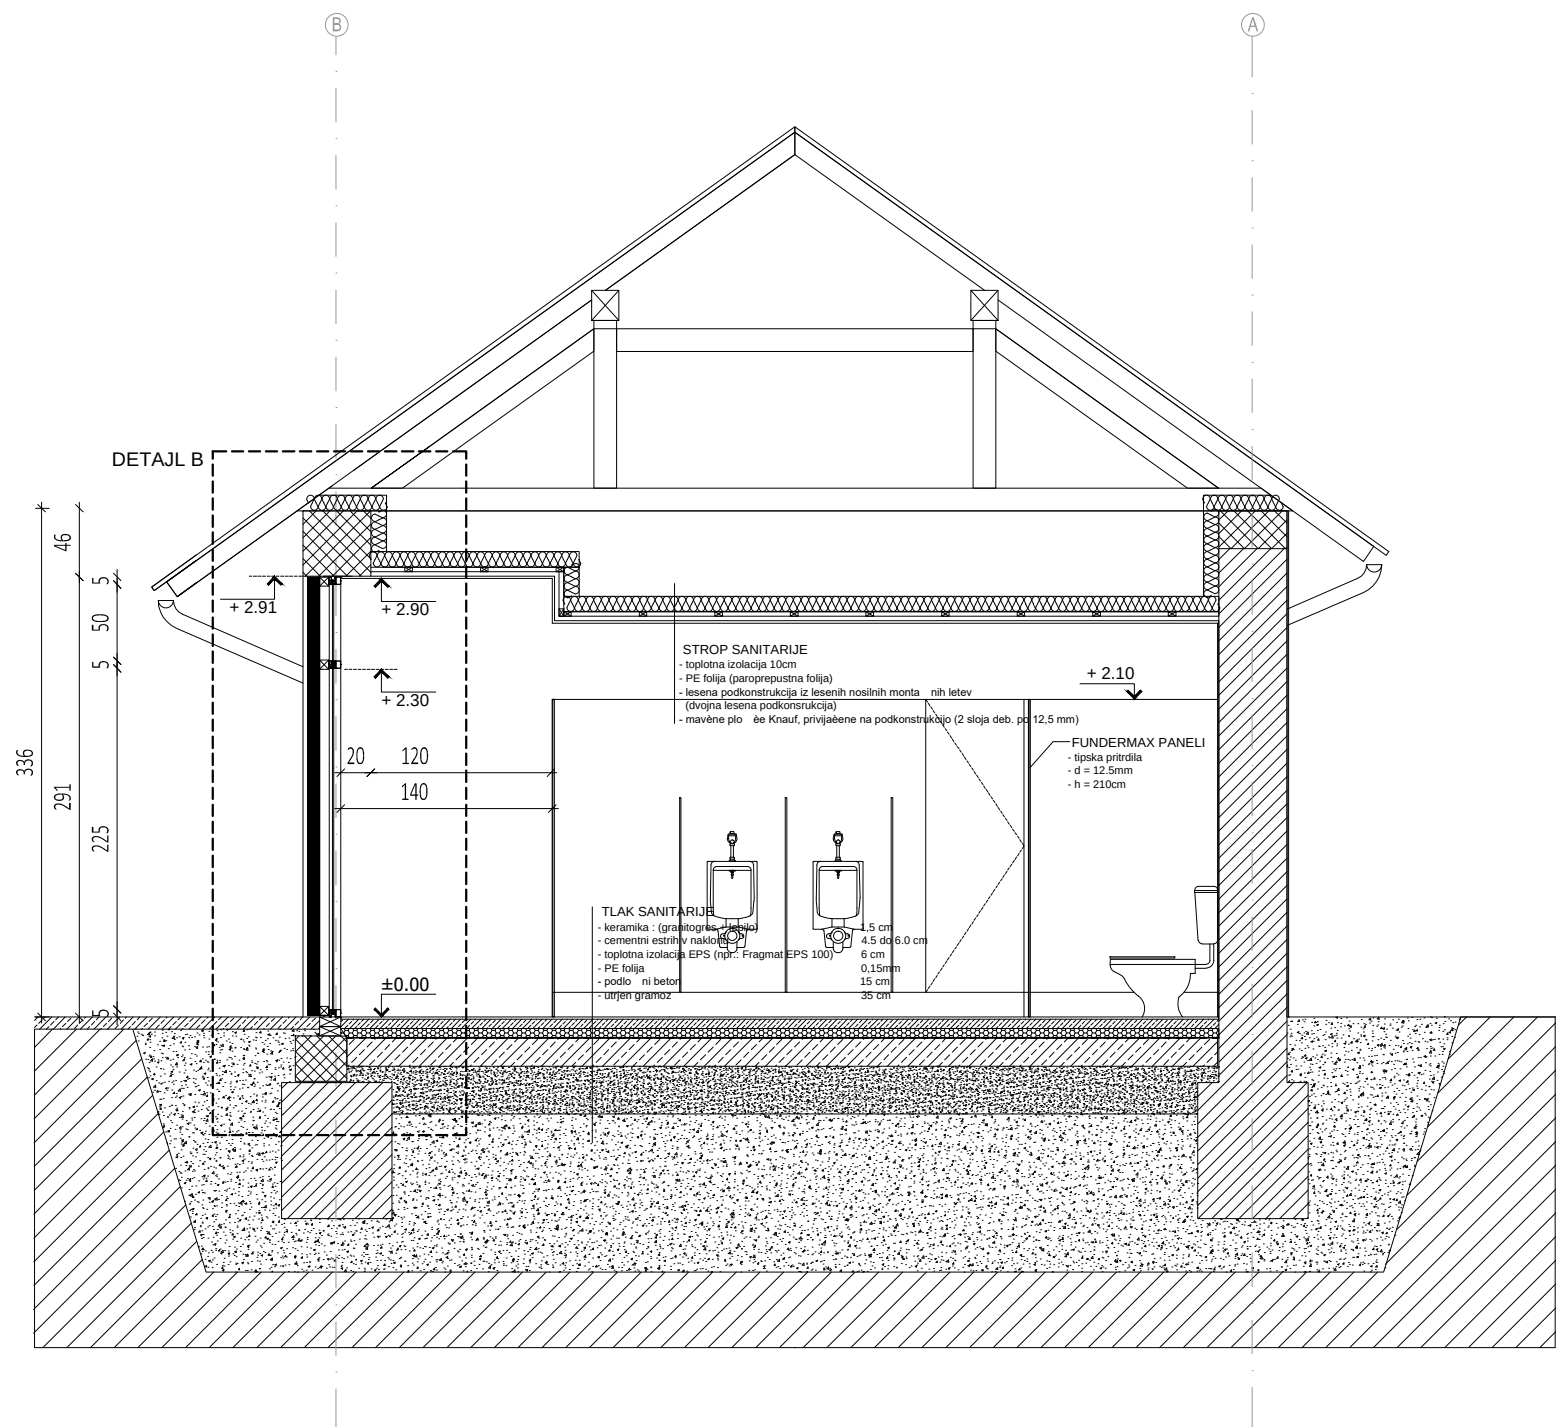

LEGENDA


	TOPLOTNA IZOLACIJA npr.: Mineralna volna		PODLOŽNI BETON
	TOPLOTNA IZOLACIJA npr.: Eps, Styrodur,...		ARMIRANI BETON
	HIDROIZOLACIJA		UTRIJEN GRAMOZ
	PARCELNA MEJA		OPEČNI ZID
	PLIN		ZELENE POVRŠINE

risba:	PREREZ D-D_NOVA UREDITEV		m 1:50
objekt:	POMO NI OBJEKT OB RAJHOVI DOMAÈIJI parc. t. 218/1 k.o. 1761 - Dol pri Ljubljani		št.načrta 05 ±0.00 = —
projekt:	VZDRŽEVALNA DELA	projektant:	Občina Dol pri Ljubljani
investitor:	Občina Dol pri Ljubljani, Dol pri Ljubljani 1, 1262 Dol pri Ljubljani		
vodja projekta:	Benčina Jure, u.d.i.a., ZAPS-1586	datum:	September 2020

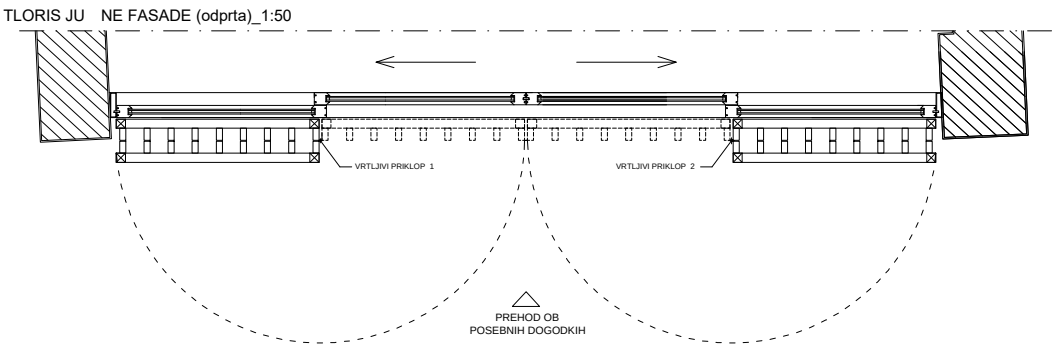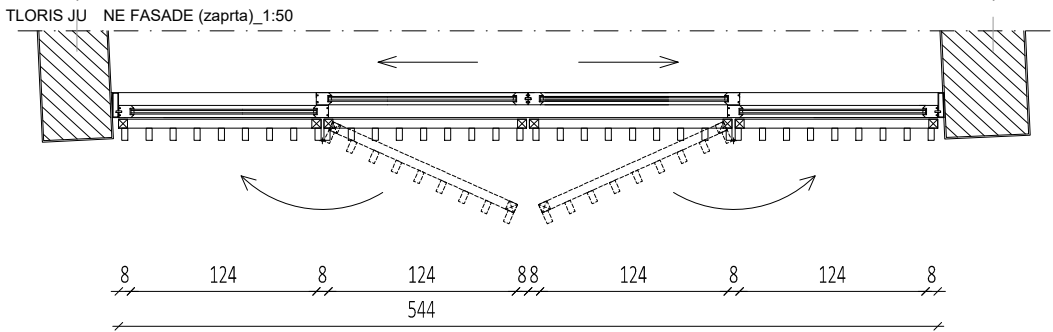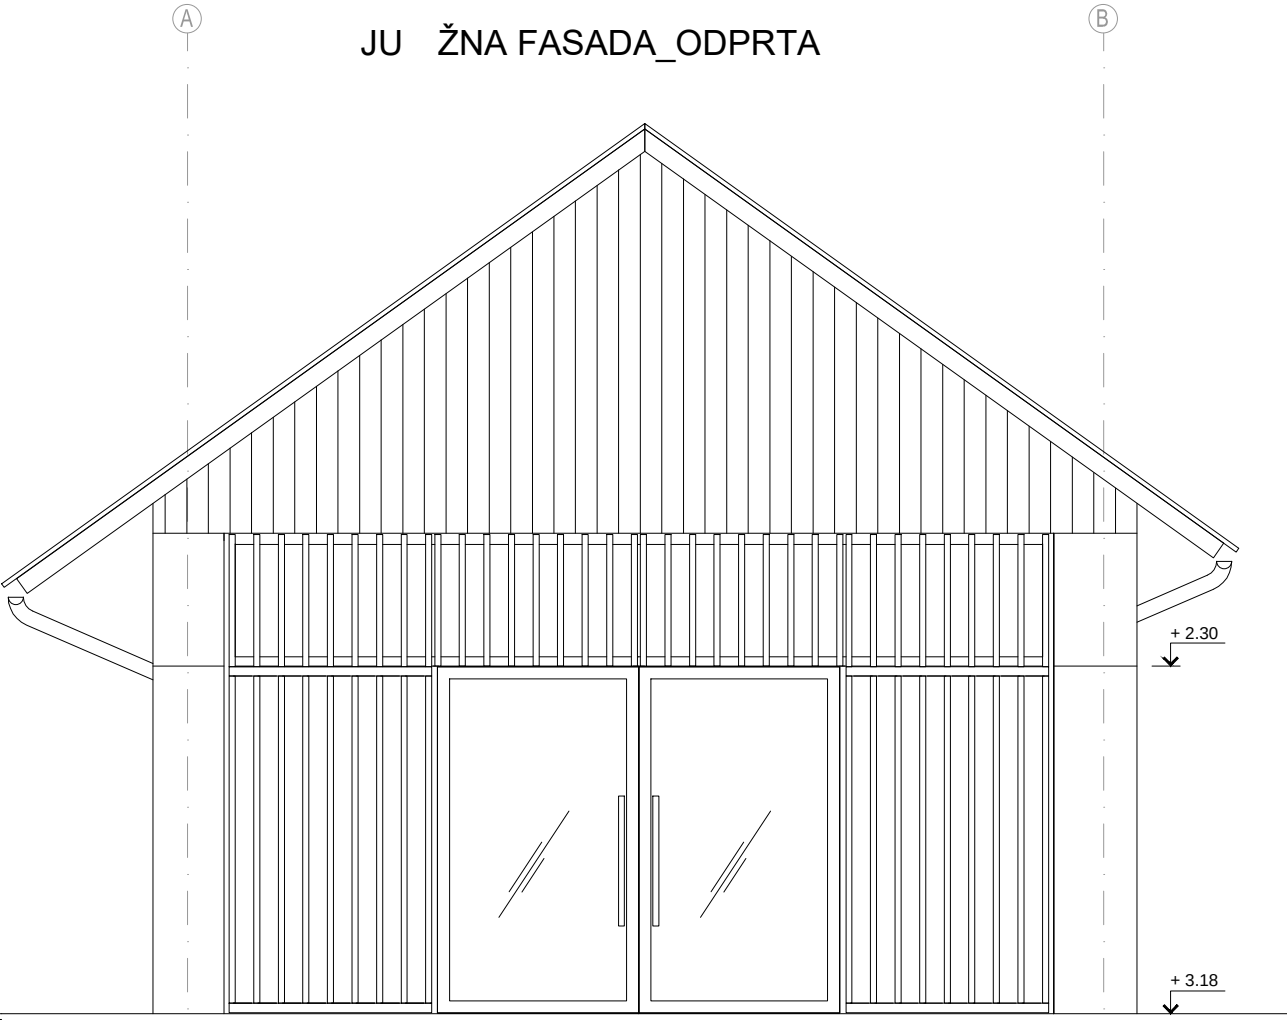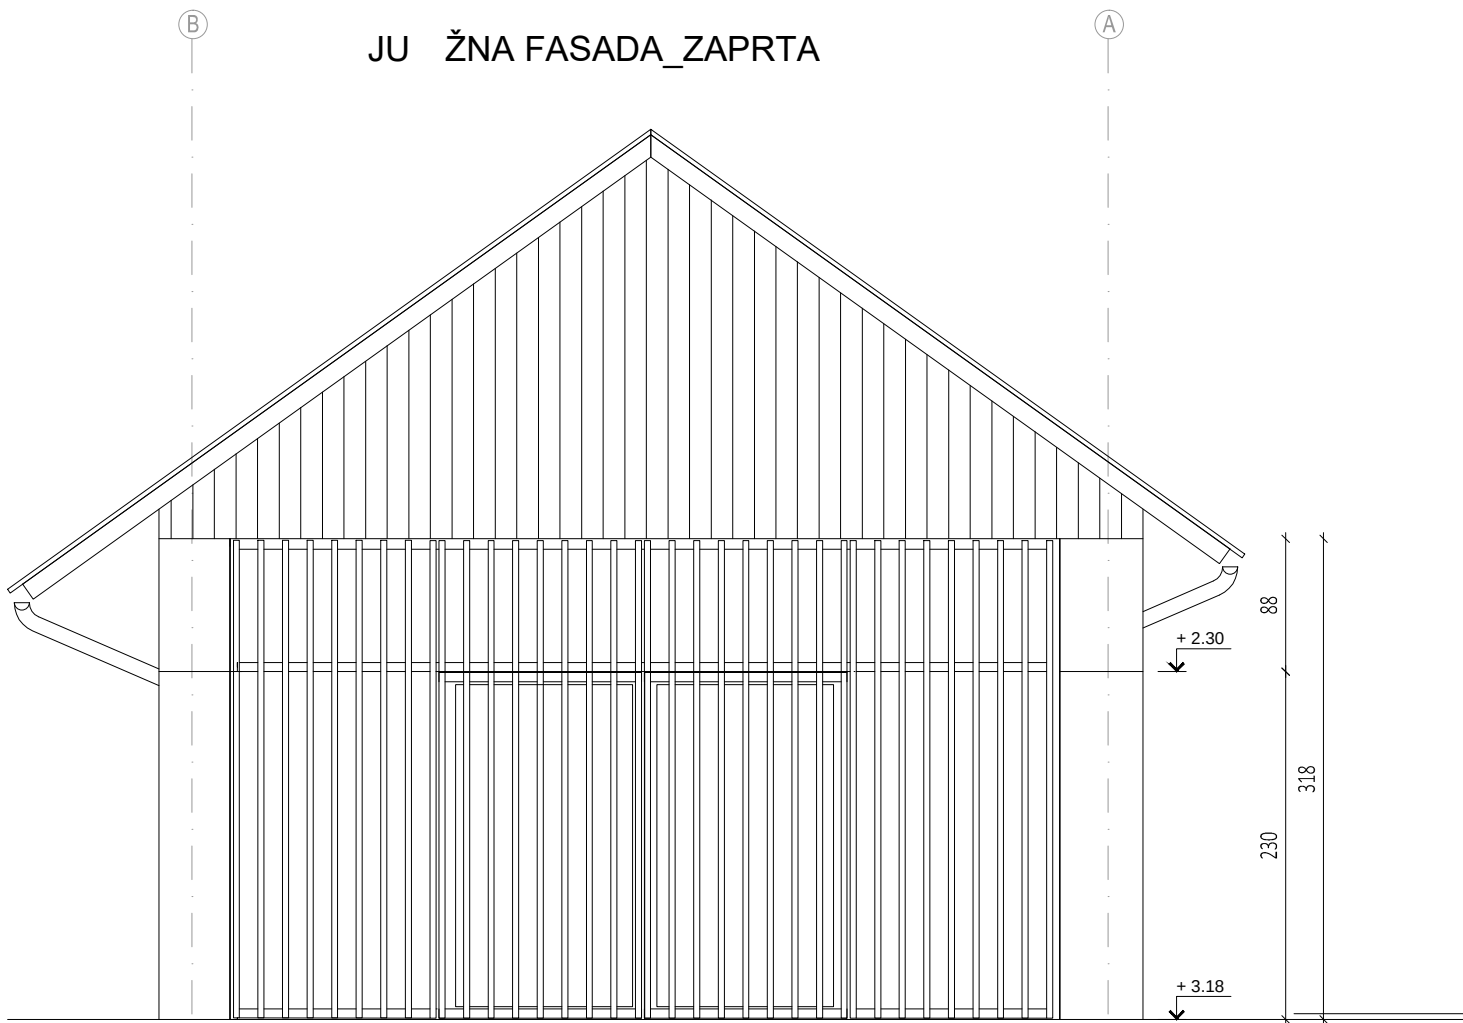


LEGENDA			
	TOPLOTNA IZOLACIJA npr.: Mineralna volna		PODLOŽNI BETON
	TOPLOTNA IZOLACIJA npr.: Eps, Stirodur,...		ARMIRANI BETON
	HIDROIZOLACIJA		UTRIJEN GRAMOZ
	PARCELNA MEJA		OPEČNI ZID
	PLIN		ZELENE POVRŠINE

risba:	JUŽNA FASADA_NOVA UREDITEV		m 1:50
objekt:	POMO NI OBJEKT OB RAJHOVI DOMAÈIJI parc. t. 218/1 k.o. 1761 - Dol pri Ljubljani		št.načrta 06 ±0.00 =
projekt:	VZDRŽEVALNA DELA	projektant:	Občina Dol pri Ljubljani
investitor:	Občina Dol pri Ljubljani, Dol pri Ljubljani 1, 1262 Dol pri Ljubljani		
vodja projekta:	Benčina Jure, u.d.i.a., ZAPS-1586	datum:	September 2020

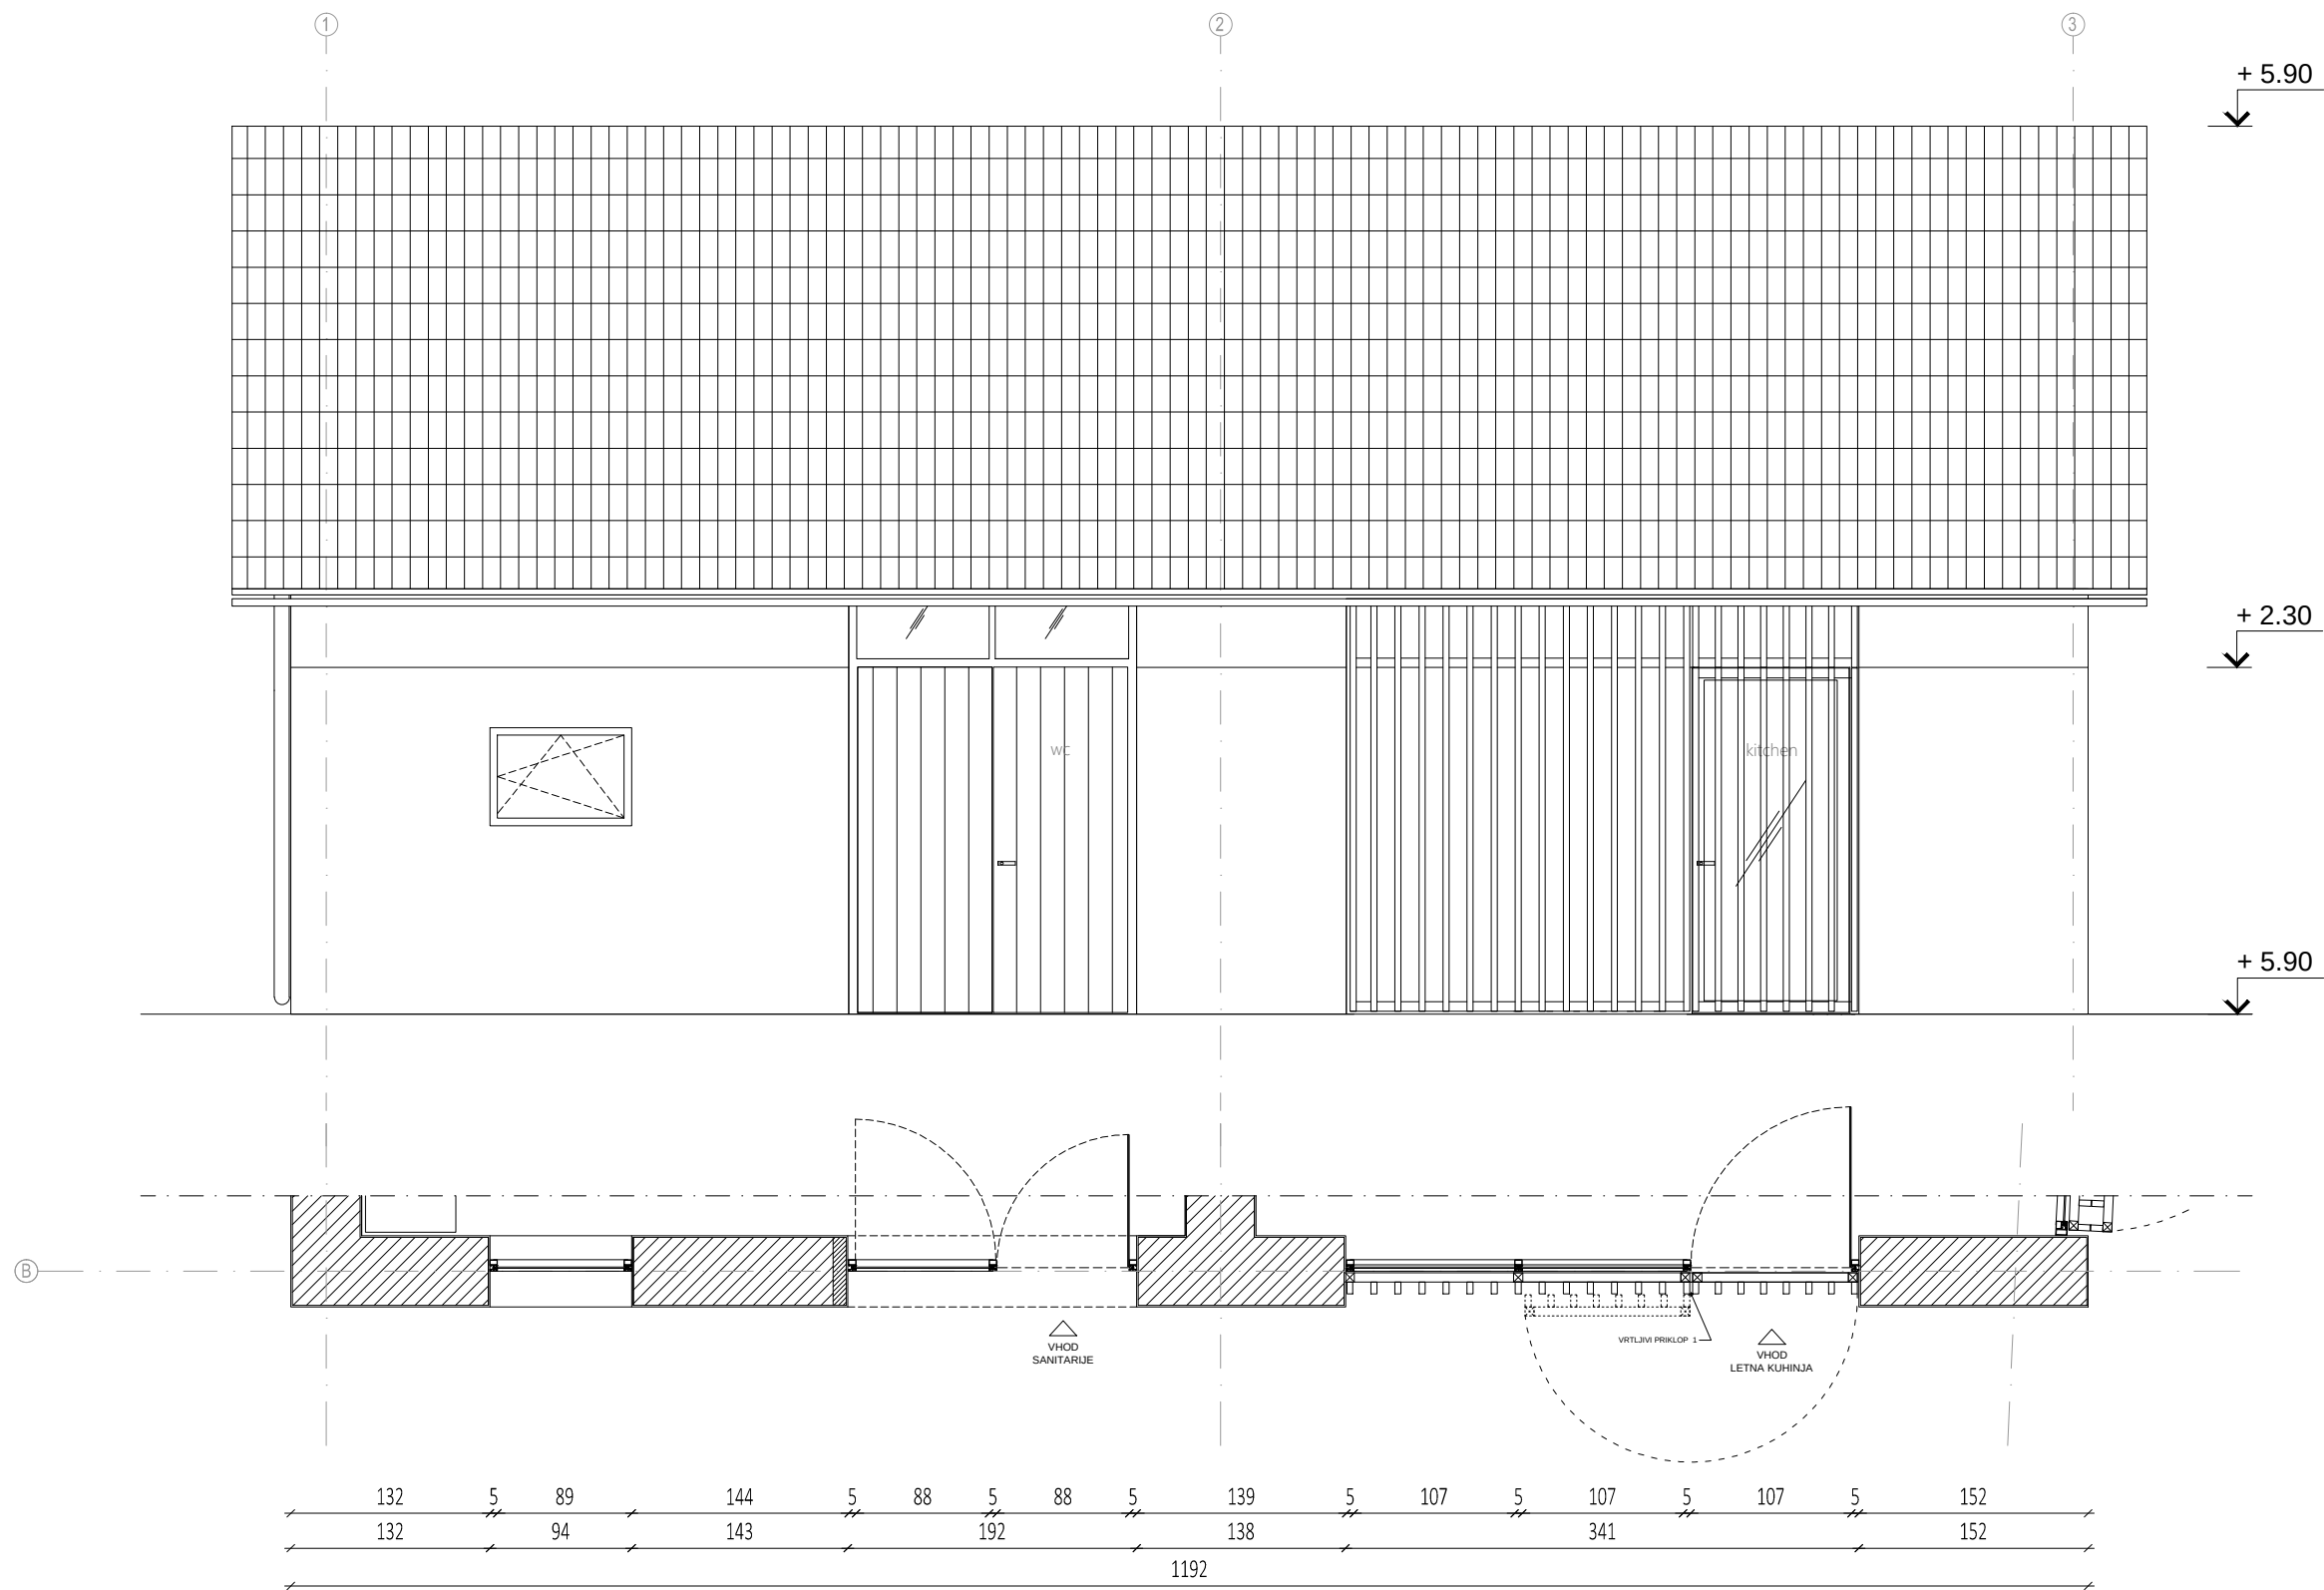

risba:	FASADA ZAHOD_NOVA UREDITEV		m 1:50
objekt:	POMO NI OBJEKT OB RAJHOVI DOMAËIJI parc. t. 218/1 k.o. 1761 - Dol pri Ljubljani		št.načrta 07 ±0.00 = —
projekt:	VZDRŽEVALNA DELA	projektant:	Občina Dol pri Ljubljani
investitor:	Občina Dol pri Ljubljani, Dol pri Ljubljani 1, 1262 Dol pri Ljubljani		
vodja projekta:	Benčina Jure, u.d.i.a., ZAPS-1586	datum:	September 2020

LEGENDA			
	TOPLOTNA IZOLACIJA npr.: Mineralna volna		PODLOŽNI BETON
	TOPLOTNA IZOLACIJA npr.: Eps, Stirodur,...		ARMIRANI BETON
	HIDROIZOLACIJA		UTRIJEN GRAMOZ
	PARCELNA MEJA		OPEČNI ZID
	PLIN		ZELENE POVRŠINE

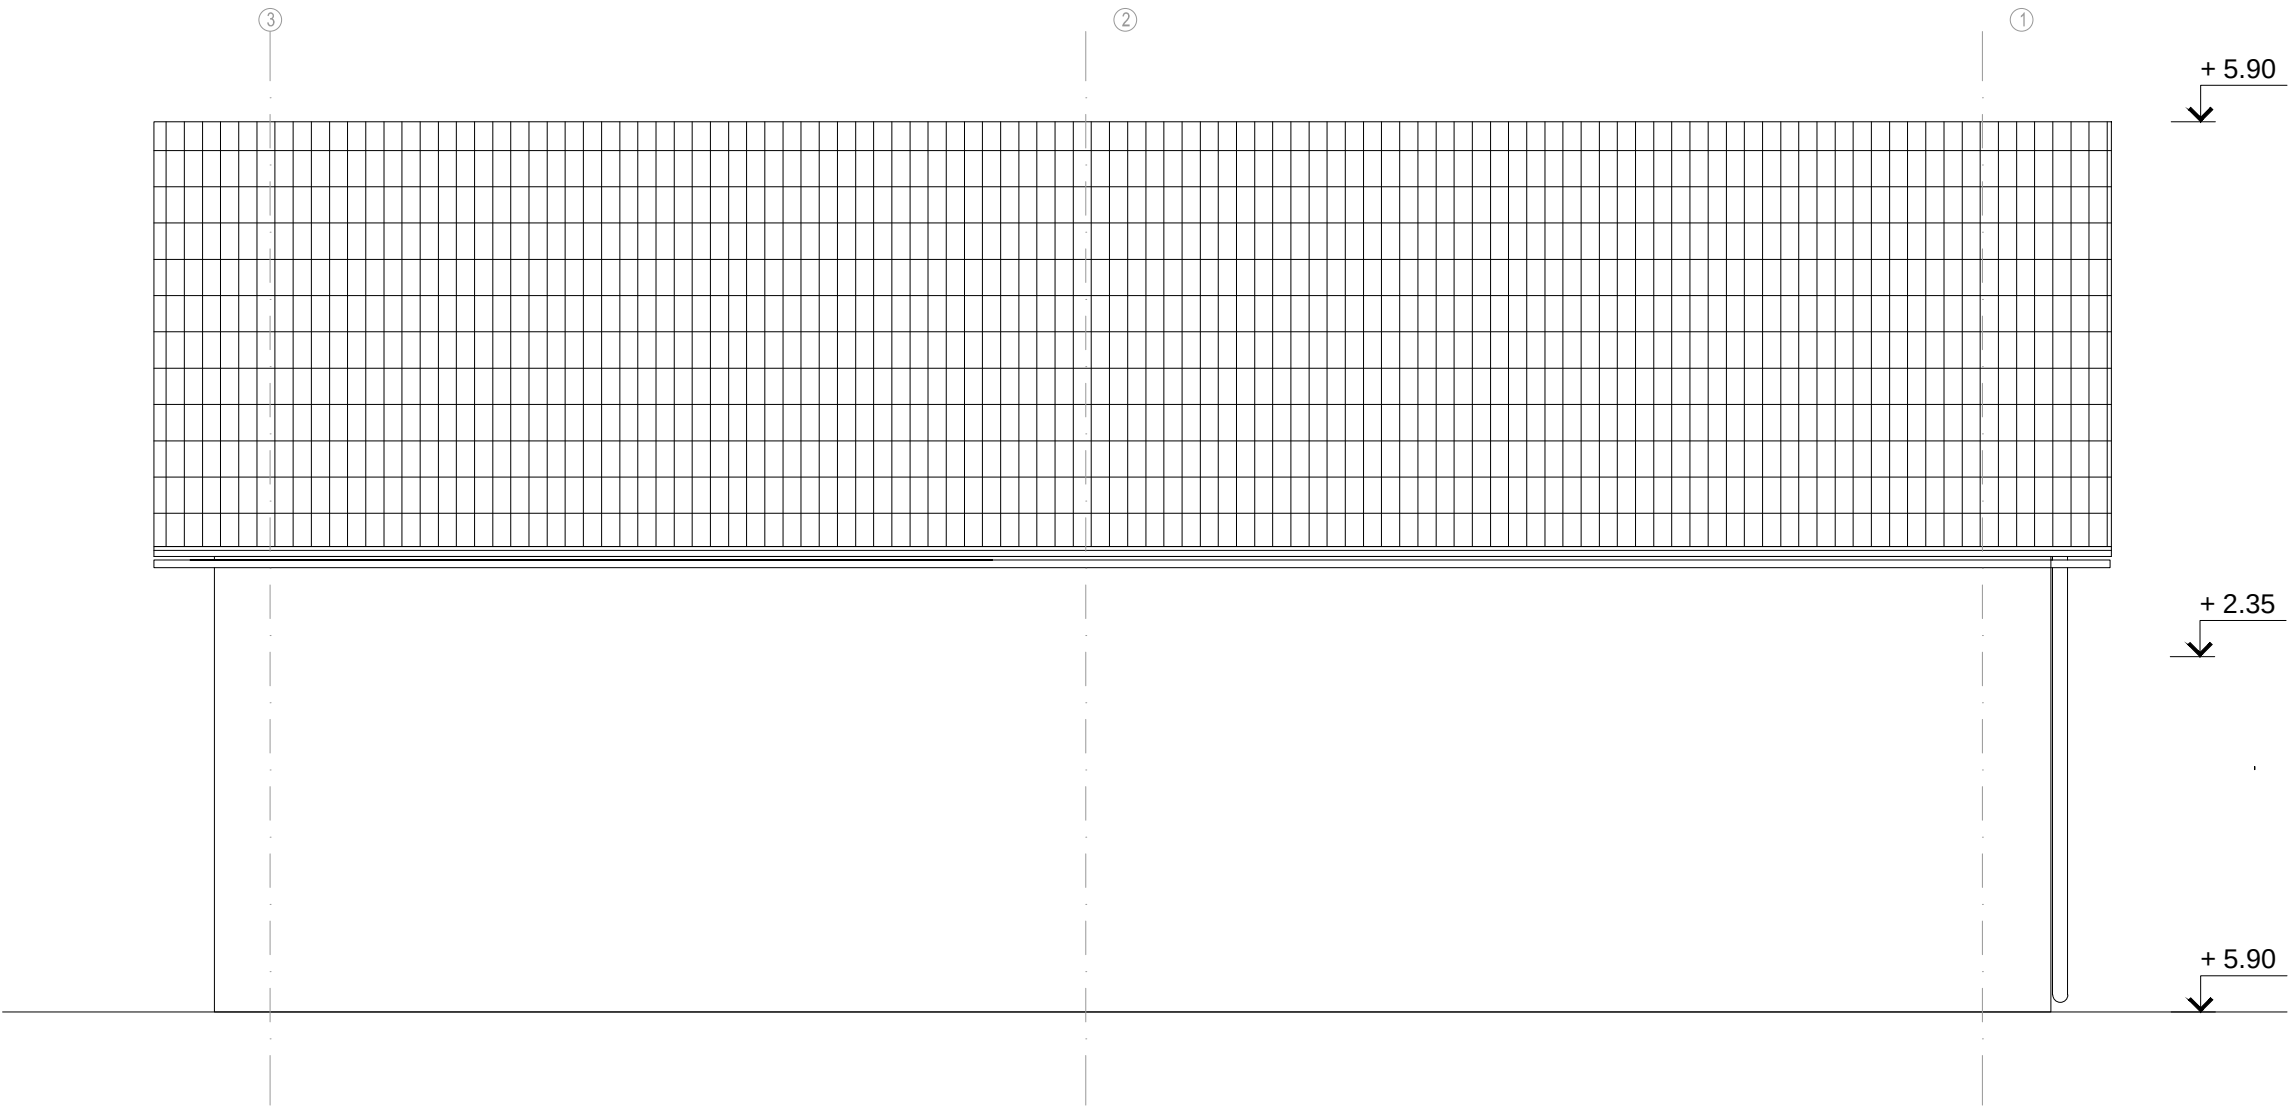


LEGENDA

	TOPLOTNA IZOLACIJA npr.: Mineralna volna		PODLOŽNI BETON
	TOPLOTNA IZOLACIJA npr.: Eps, Stirodur,...		ARMIRANI BETON
	HIDROIZOLACIJA		UTRJEN GRAMOZ
	PARCELNA MEJA		OPEČNI ZID
	PLIN		ZELENE POVRŠINE

risba:	FASADA VZHOD _NOVA UREDITEV		m 1:50
objekt:	POMO NI OBJEKT OB RAJHOVI DOMAÈIJI parc. t. 218/1 k.o. 1761 - Dol pri Ljubljani		št.načrta 08 ±0.00 = —
projekt:	VZDRŽEVALNA DELA	projektant:	Občina Dol pri Ljubljani
investitor:	Občina Dol pri Ljubljani, Dol pri Ljubljani 1, 1262 Dol pri Ljubljani		
vodja projekta:	Benčina Jure, u.d.i.a., ZAPS-1586	datum:	September 2020


NARIS 1:20

DETAJL A_LETVANA FASADA JUG

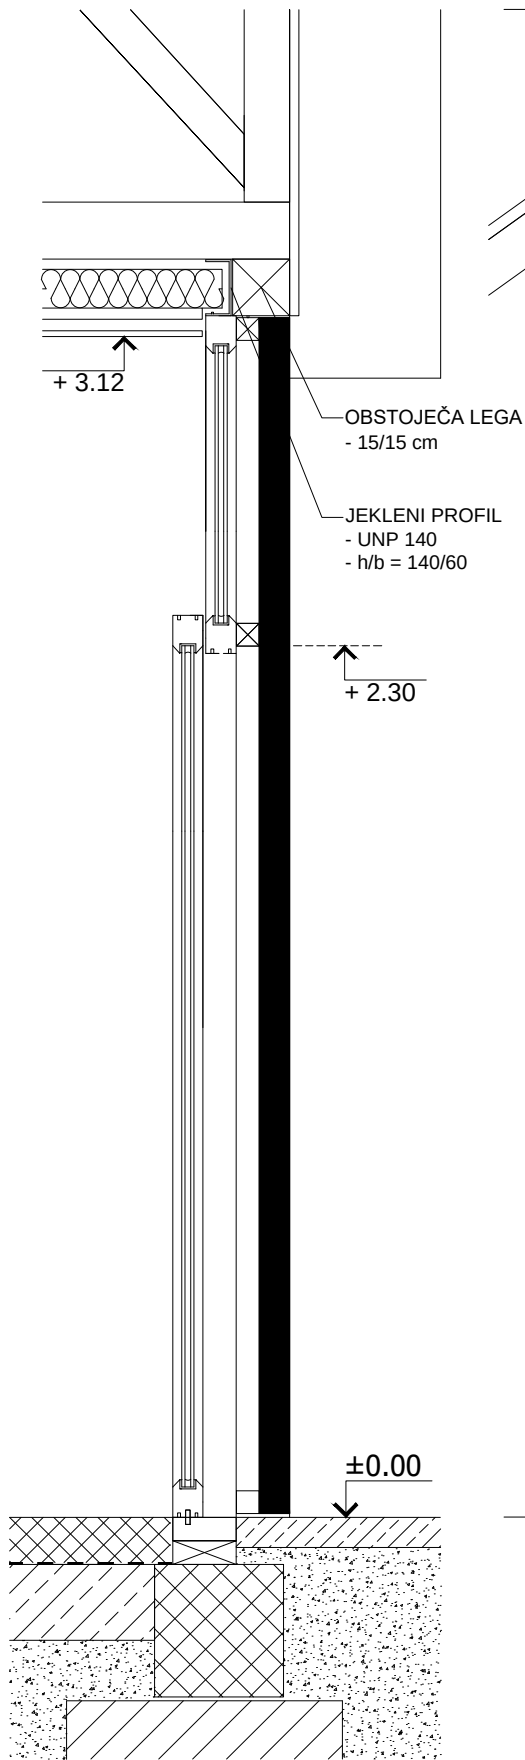


PREREZ 1:20


VRTLJIVI PRIKLOP

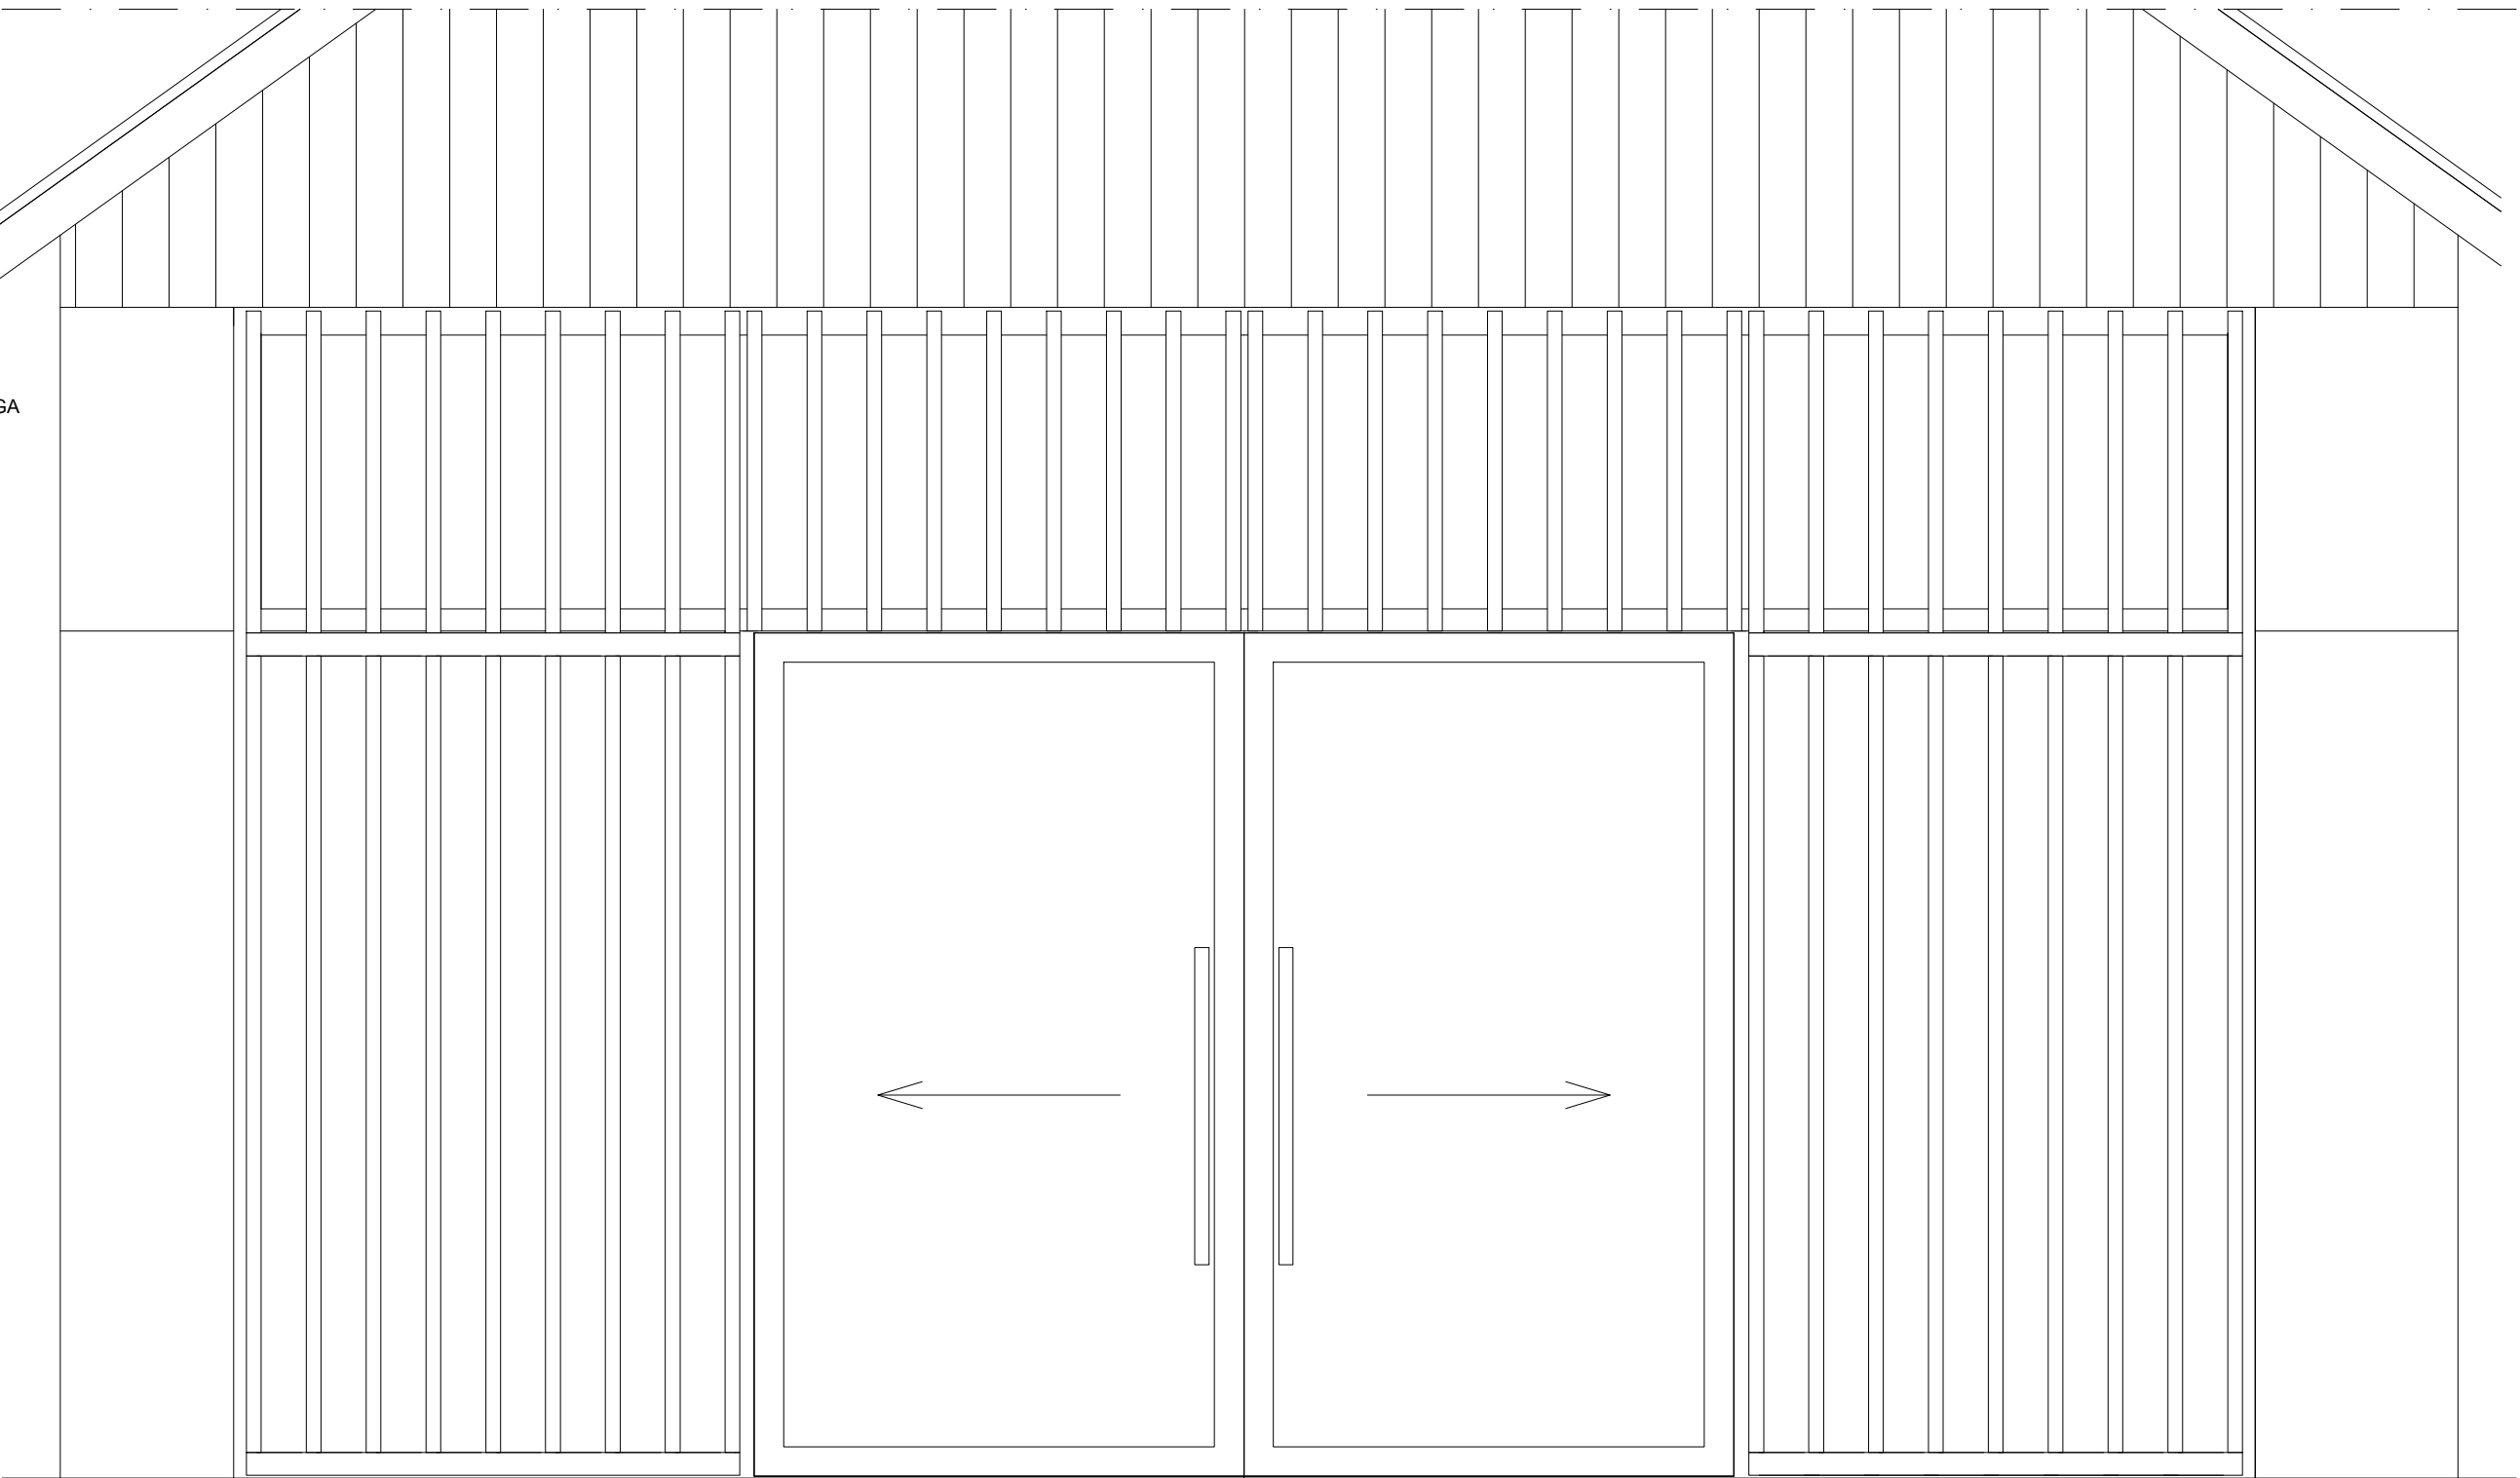

TLORIS 1:20

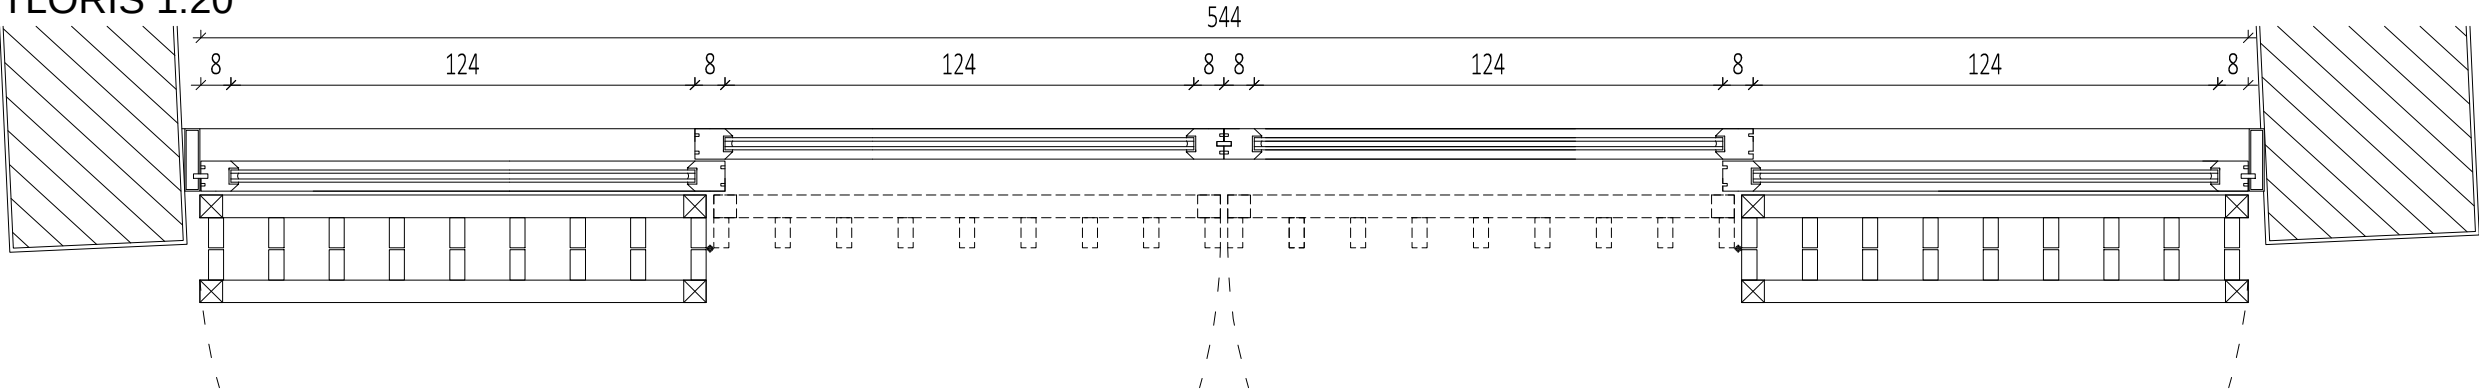

NARIS 1:20

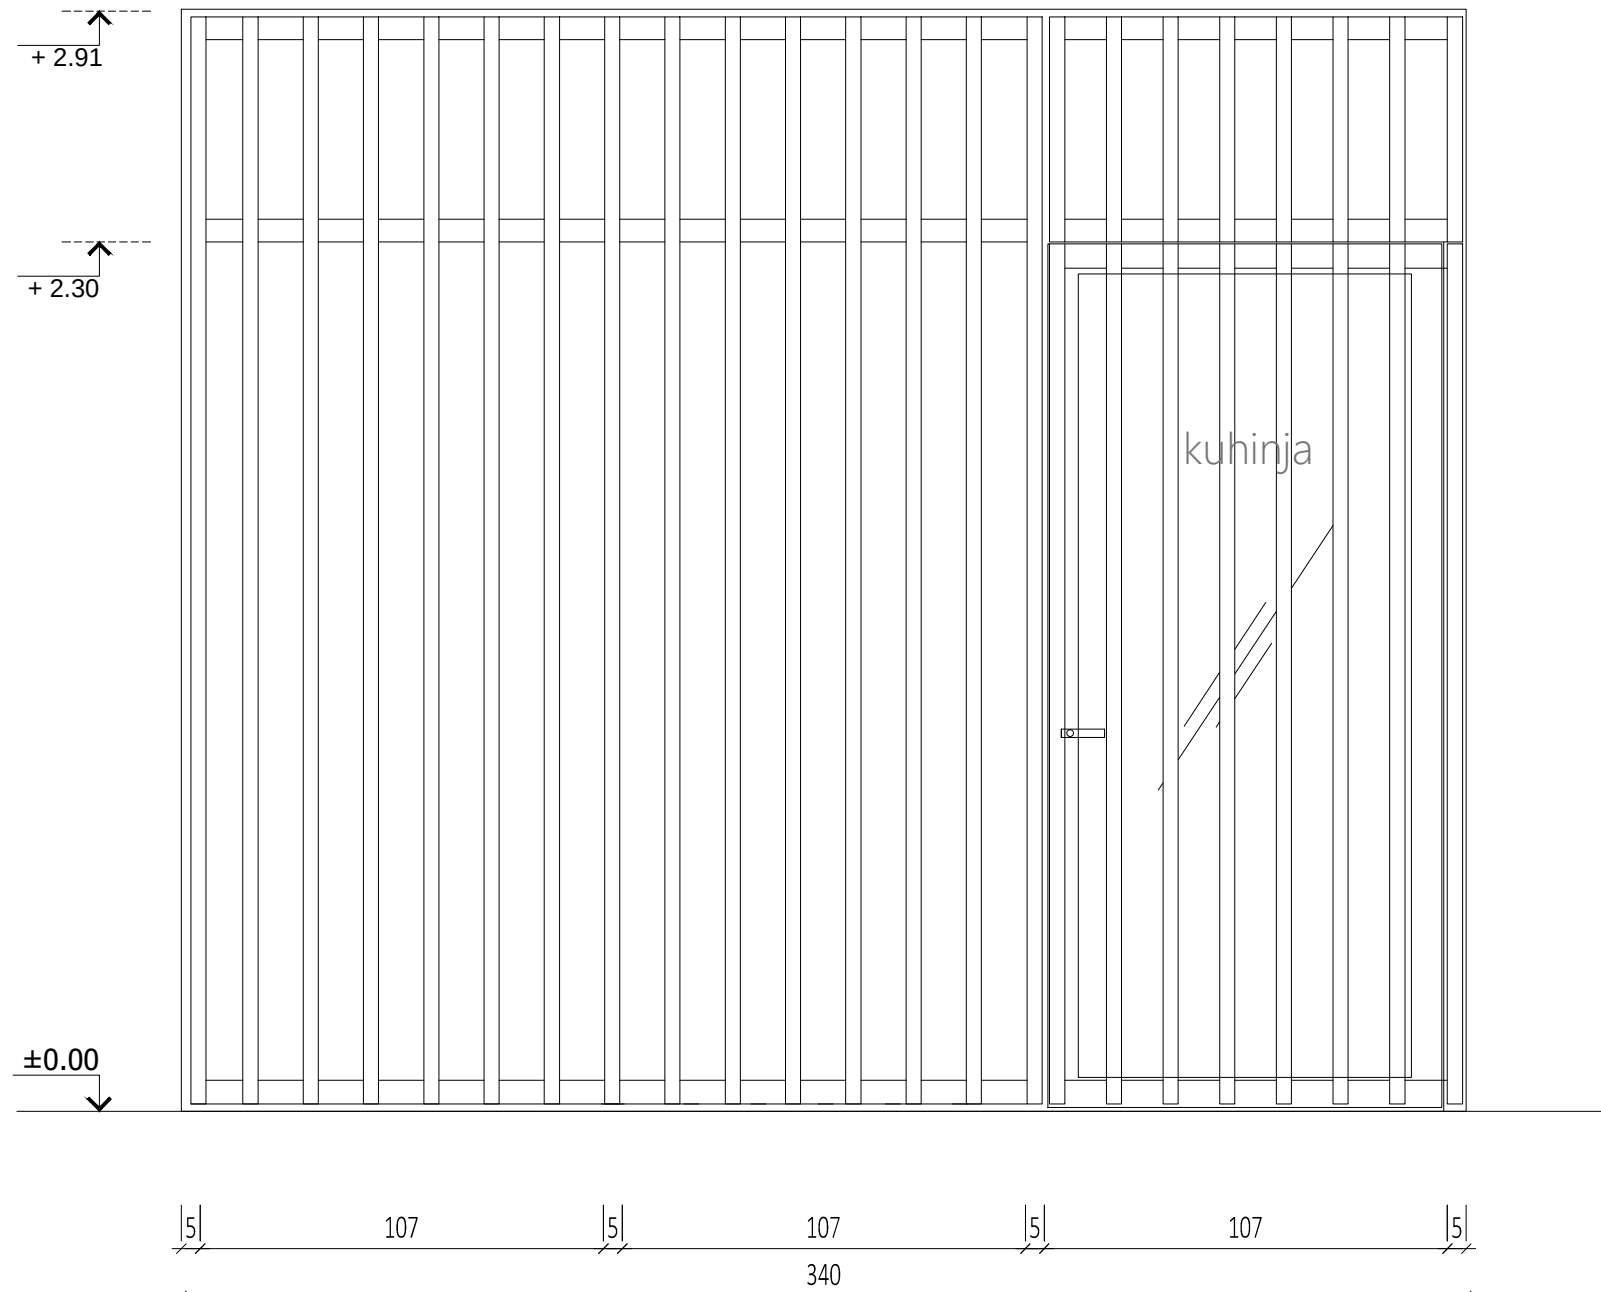

OBSTOJEČA LEGA
- leseni profili 20/18 cm

OSB PLOŠČA
na podkonstrukciji, fasadno obdelana
Opcijsko - samo obito z deskami


LESENA PODKONSTRUKCIJA
- smrekove letve 5/5 cm

HORIZONTALNE LETVE
FASADNE PODKONSTRUKCIJE
- macesen
- dim. 6/6 cm


LESENA LETVANA FASADA
- sestavljena iz vertikalnih letev dimenzij = 4/8cm
- v prilagojenih enakomernih razmikih cca 15cm,
v dogovoru s projektantom

ZASTEKLITVENI PROFIL
- kovinski profili 50/100 mm
- enojna zasteklitev

AB TEMELJ
- za sidranje lesene letvane fasade
- dimenzij 35/35 cm

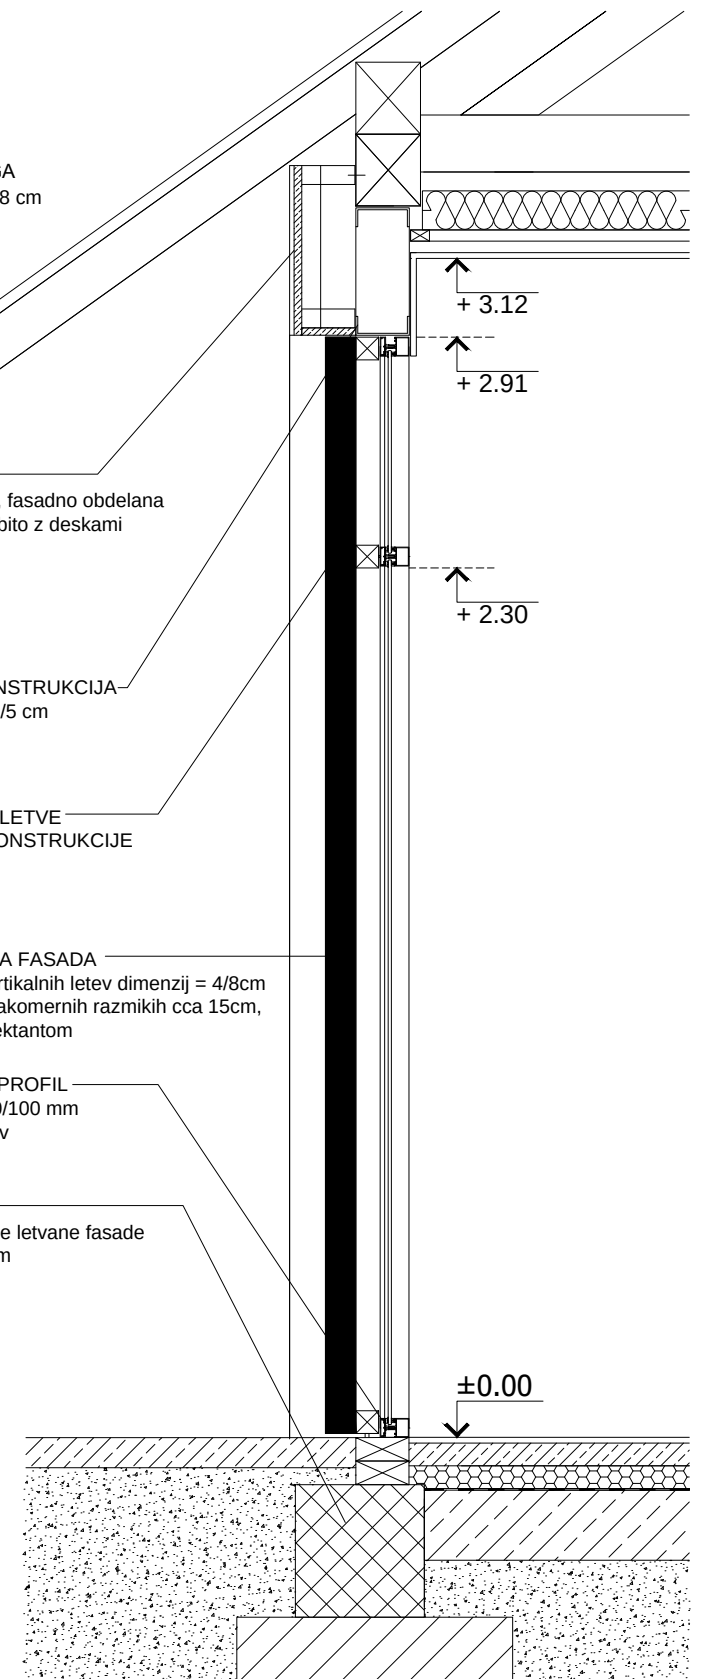

TLORIS 1:20

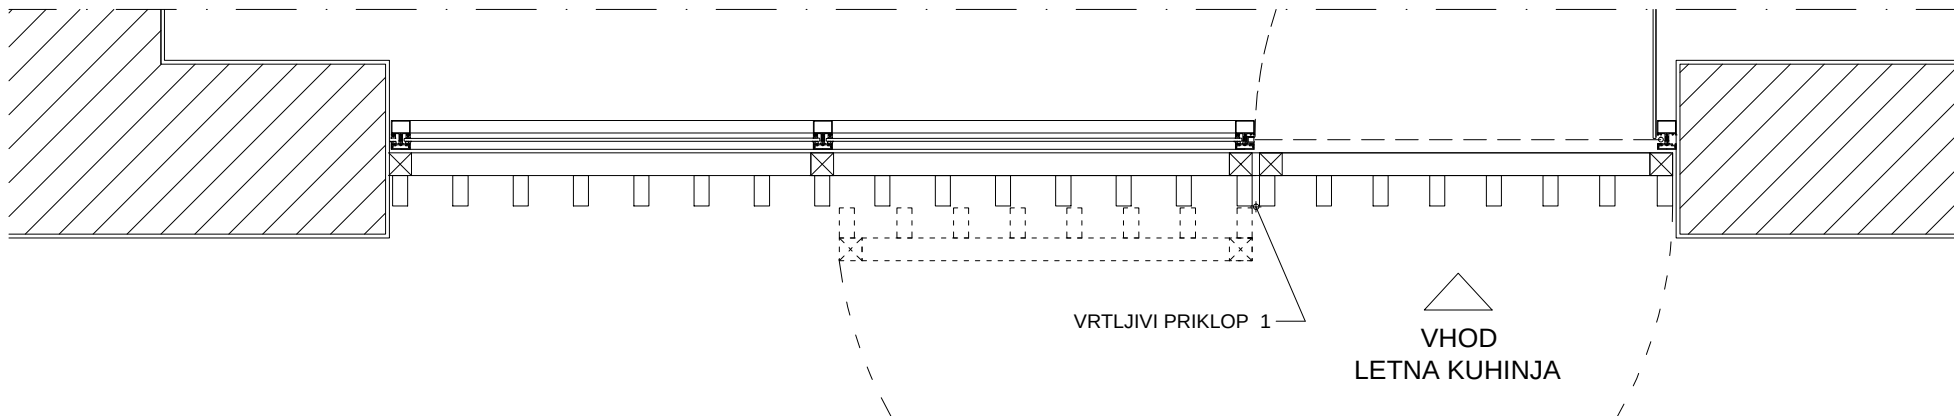

DETAJL B
FASADA Z - VHOD LETNA KUHINJA