Podgora pri Dolskem

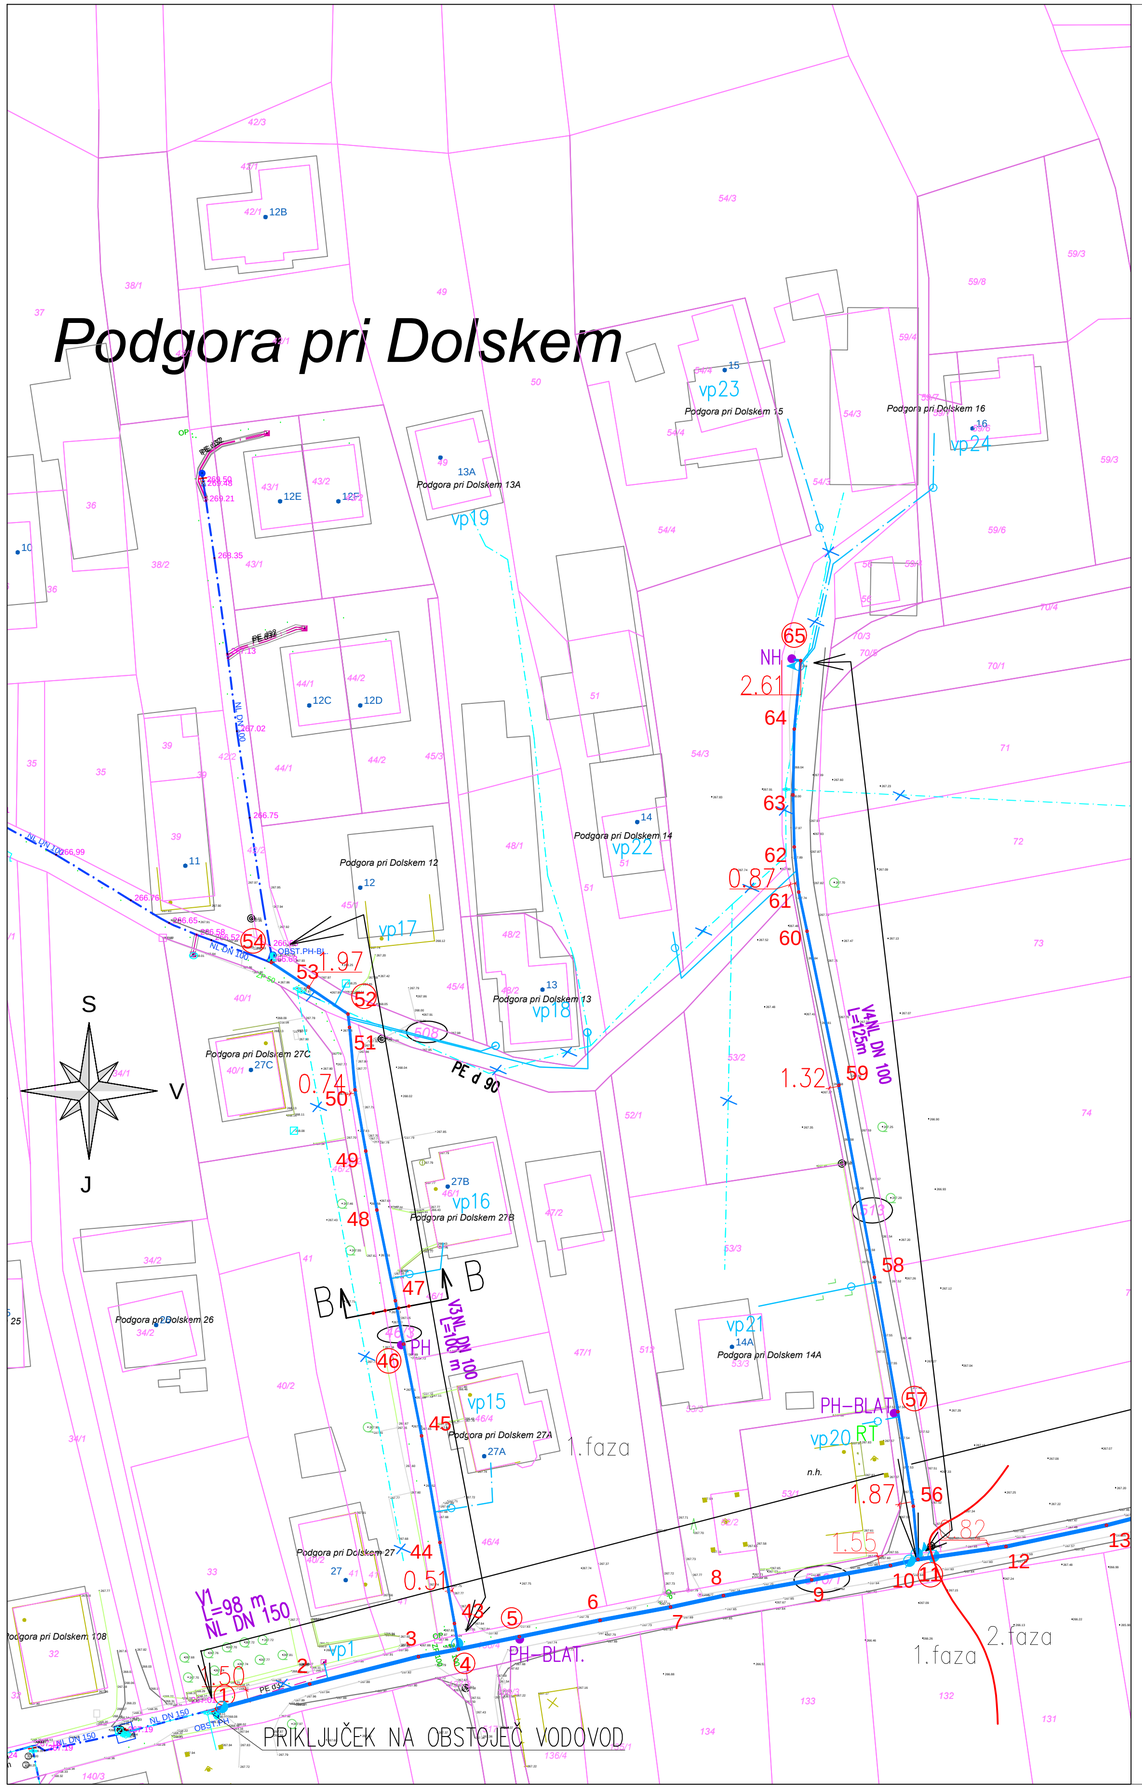

LEGENDA

- OBSTOJEČI VODOVOD
- PROJEKTIRANI VODOVOD
- UKINJENI VODOVOD
- PE d63 — JAVNI VODOVOD MANJŠIH DIMENZIJ–SKUPNI PRIKLJUČNI VODOVOD
- PE d32 — OBSTOJEČI VODOVODNI PRIKLJUČEK
- NH — NADZEMNI HIDRANT
- PH-BLAT. — PODZEMNI HIDRANT–BLATNIK
- PH — PODZEMNI HIDRANT
- AVTOMATSKI ZRAČNIK
- ZASUN
- vp — OZNAKA VODOVODNEGA PRIKLJUČKA–faza PZI
- 21 — ZAKOLIČENA TOČKA
- (21) — SHEMA MONTAŽE
- S16/1 — PARCELE S POSEGOM
- PARCELNA MEJA
- 17.23 — odmik trase od parcelne meje
- A A — oznaka karakterističnega prereza čez cesto

EVIDENTIRANJE SPREMEMB:

DATUM	OPIS	POTRDIL	PODPIS

hidroinženiring d.o.o
Projektiranje in inženiring hidrotehničnih objektov, čistilnih naprav in drugih nizkih gradenj
Slovenčeva 95, 1000 Ljubljana, Slovenija

		IDENT. ŠT.:	DATUM PODPISA:	PODPIS:
ODG. VODJA PROJEKTA:	Borut ŽELEZNIK, univ.dipl.inž.grad.	G–0067		
ODG. PROJEKTANT:	Borut ŽELEZNIK, univ.dipl.inž.grad.	G–0067		
SODELAVCI:	Sabina KRIŽMAN, grad.teh.			
INVESTITOR / NAROČNIK:	OBČINA DOL PRI LJUBLJANI Dol pri Ljubljani 1 1262 Dol pri Ljubljani			
NAZIV OBJEKTA:	VODOVOD ZA NASELJE PODGORA PRI DOLSKEM			
VRSTA PROJEKTA:	PZI			
VRSTA NAČRTA:	TEHNIČNI DEL ; 2. GRAFIČNI DEL 2.2/1 NAČRT GRADBENIŠTVA–VODOVOD			
VSEBINA RISBE:	SITUACIJA VODOVODA–1.FAZA			

DATUM:	SEPTEMBER 2023	MERILO:	ŠT. RISBE:
ŠT. PROJEKTA:	40–2190–00–2020	1: 500	2/2.2.1
ŠT. NAČRTA:	40–2190–00–2020		