



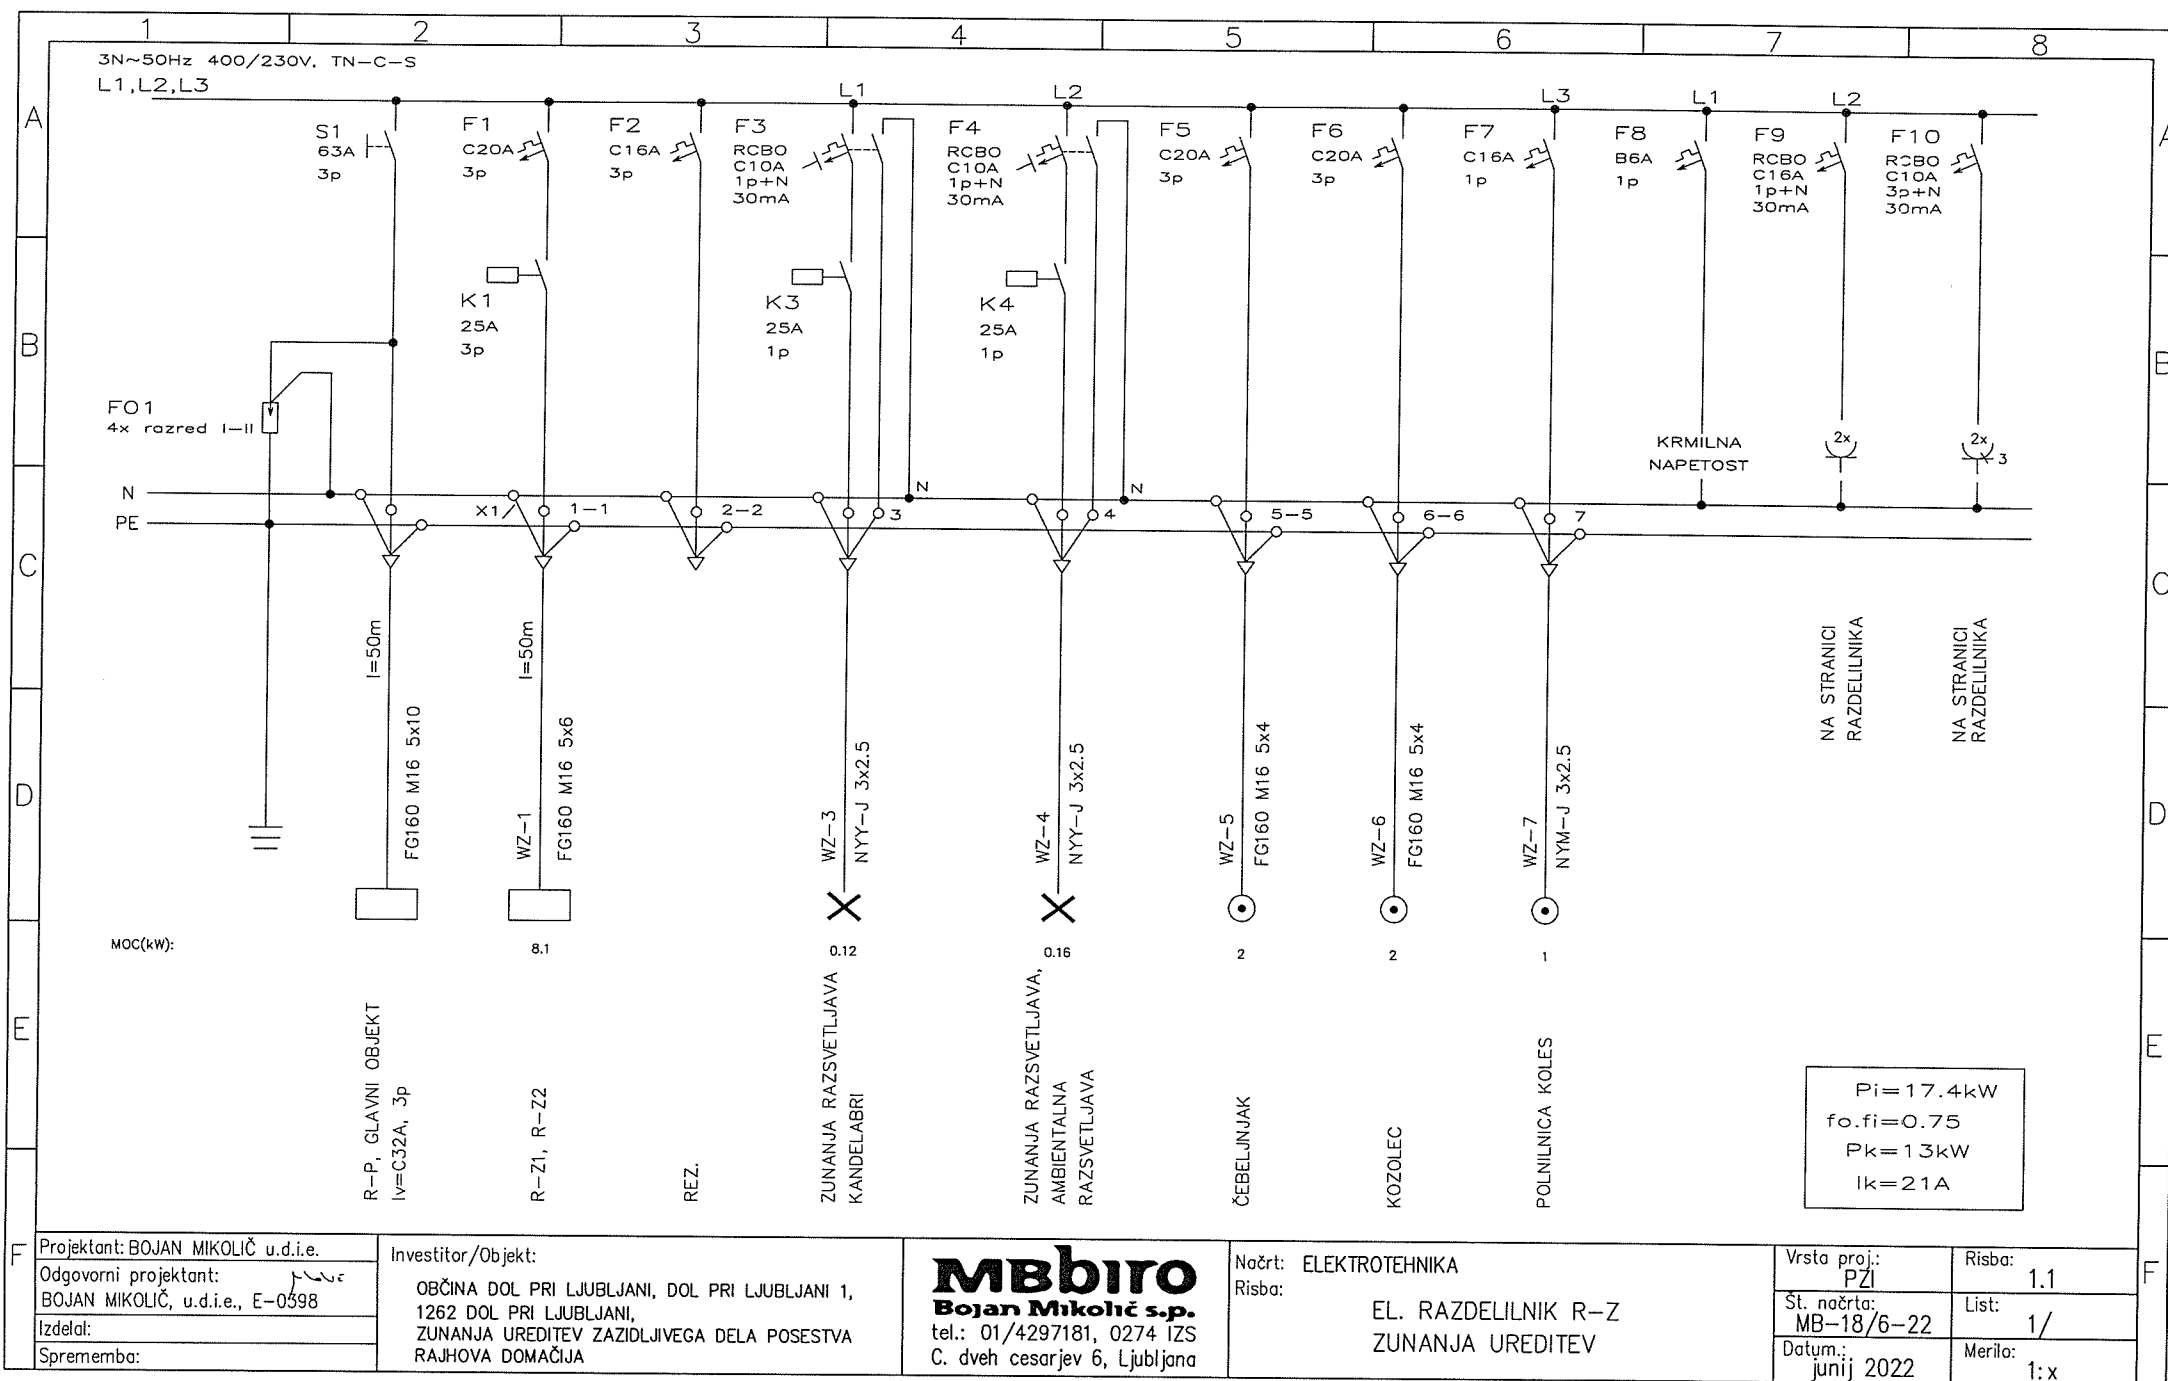

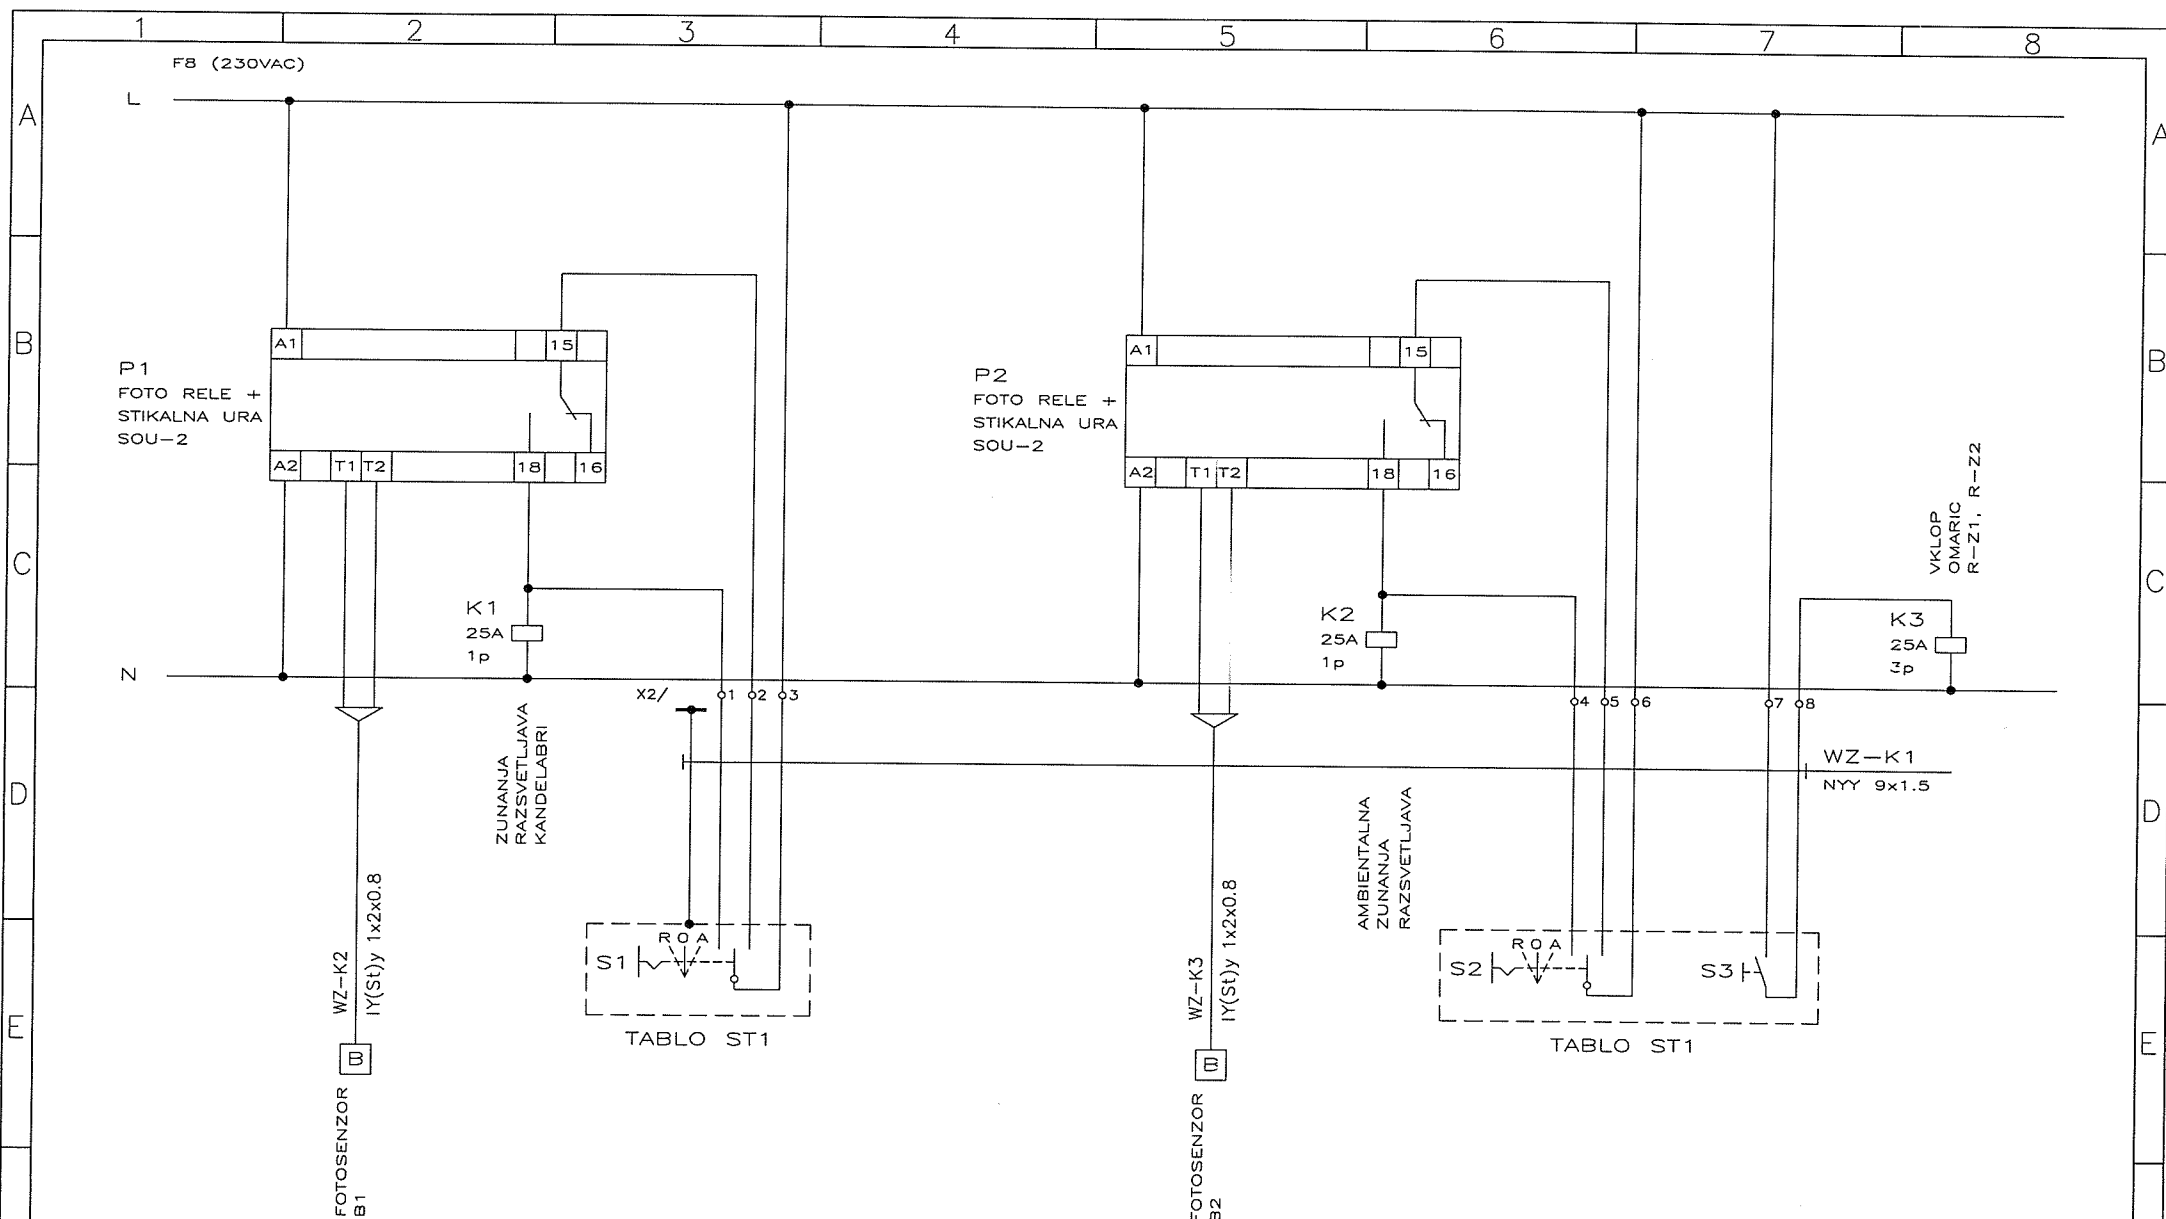

Projektant: BOJAN MIKOLIČ u.d.i.e.
 Odgovorni projektant:
 BOJAN MIKOLIČ, u.d.i.e., E-C598
 Izdelal:
 Sprememba:

Investitor/Objekt:

OBČINA DOL PRI LJUBLJANI, DOL PRI LJUBLJANI 1,
 1262 DOL PRI LJUBLJANI,
 ZUNANJA UREDITEV ZAZIDLJIVEGA DELA POSESTVA
 RAJHOVA DOMAČIJA

MBbiro
Bojan Mikolič s.p.
 tel.: 01/4297181, 0274 IZS
 C. dveh cesarjev 6, Ljubljana

Načrt: ELEKTROTEHNIKA

Risba: EL. RAZDELILNIK R-Z
 ZUNANJA UREDITEV, VEZALNA SHEMA

Vrsta proj.: PZI


Št. načrta: MB-18/6-22


Datum: junij 2022


Risba: 1.1.1


List: 1/

Merilo: 1: x

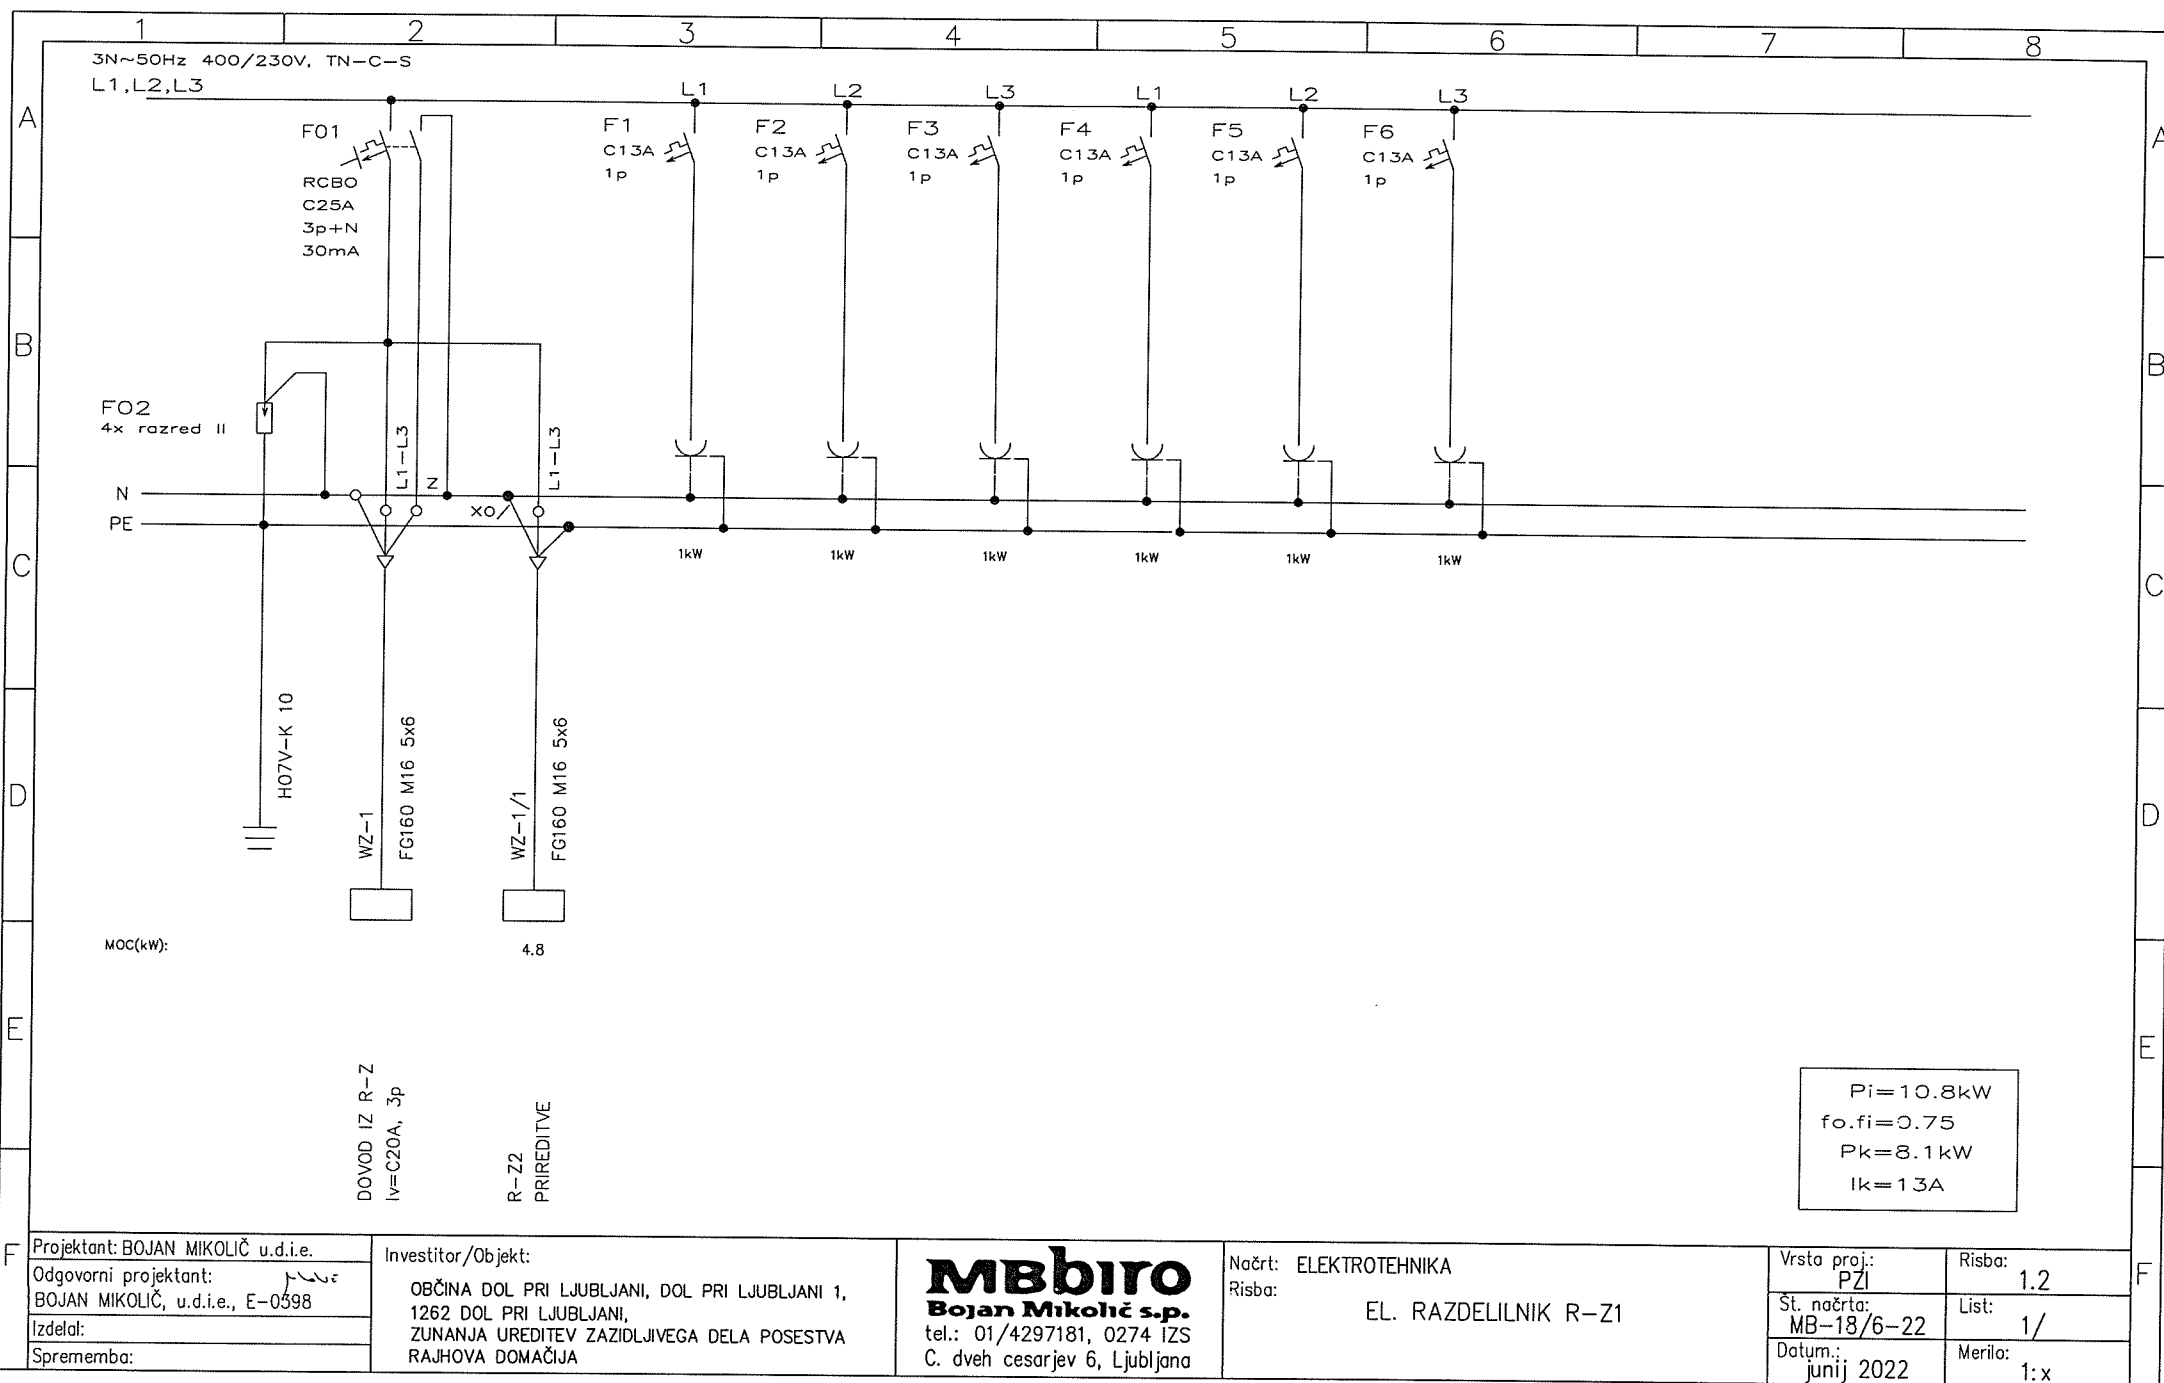

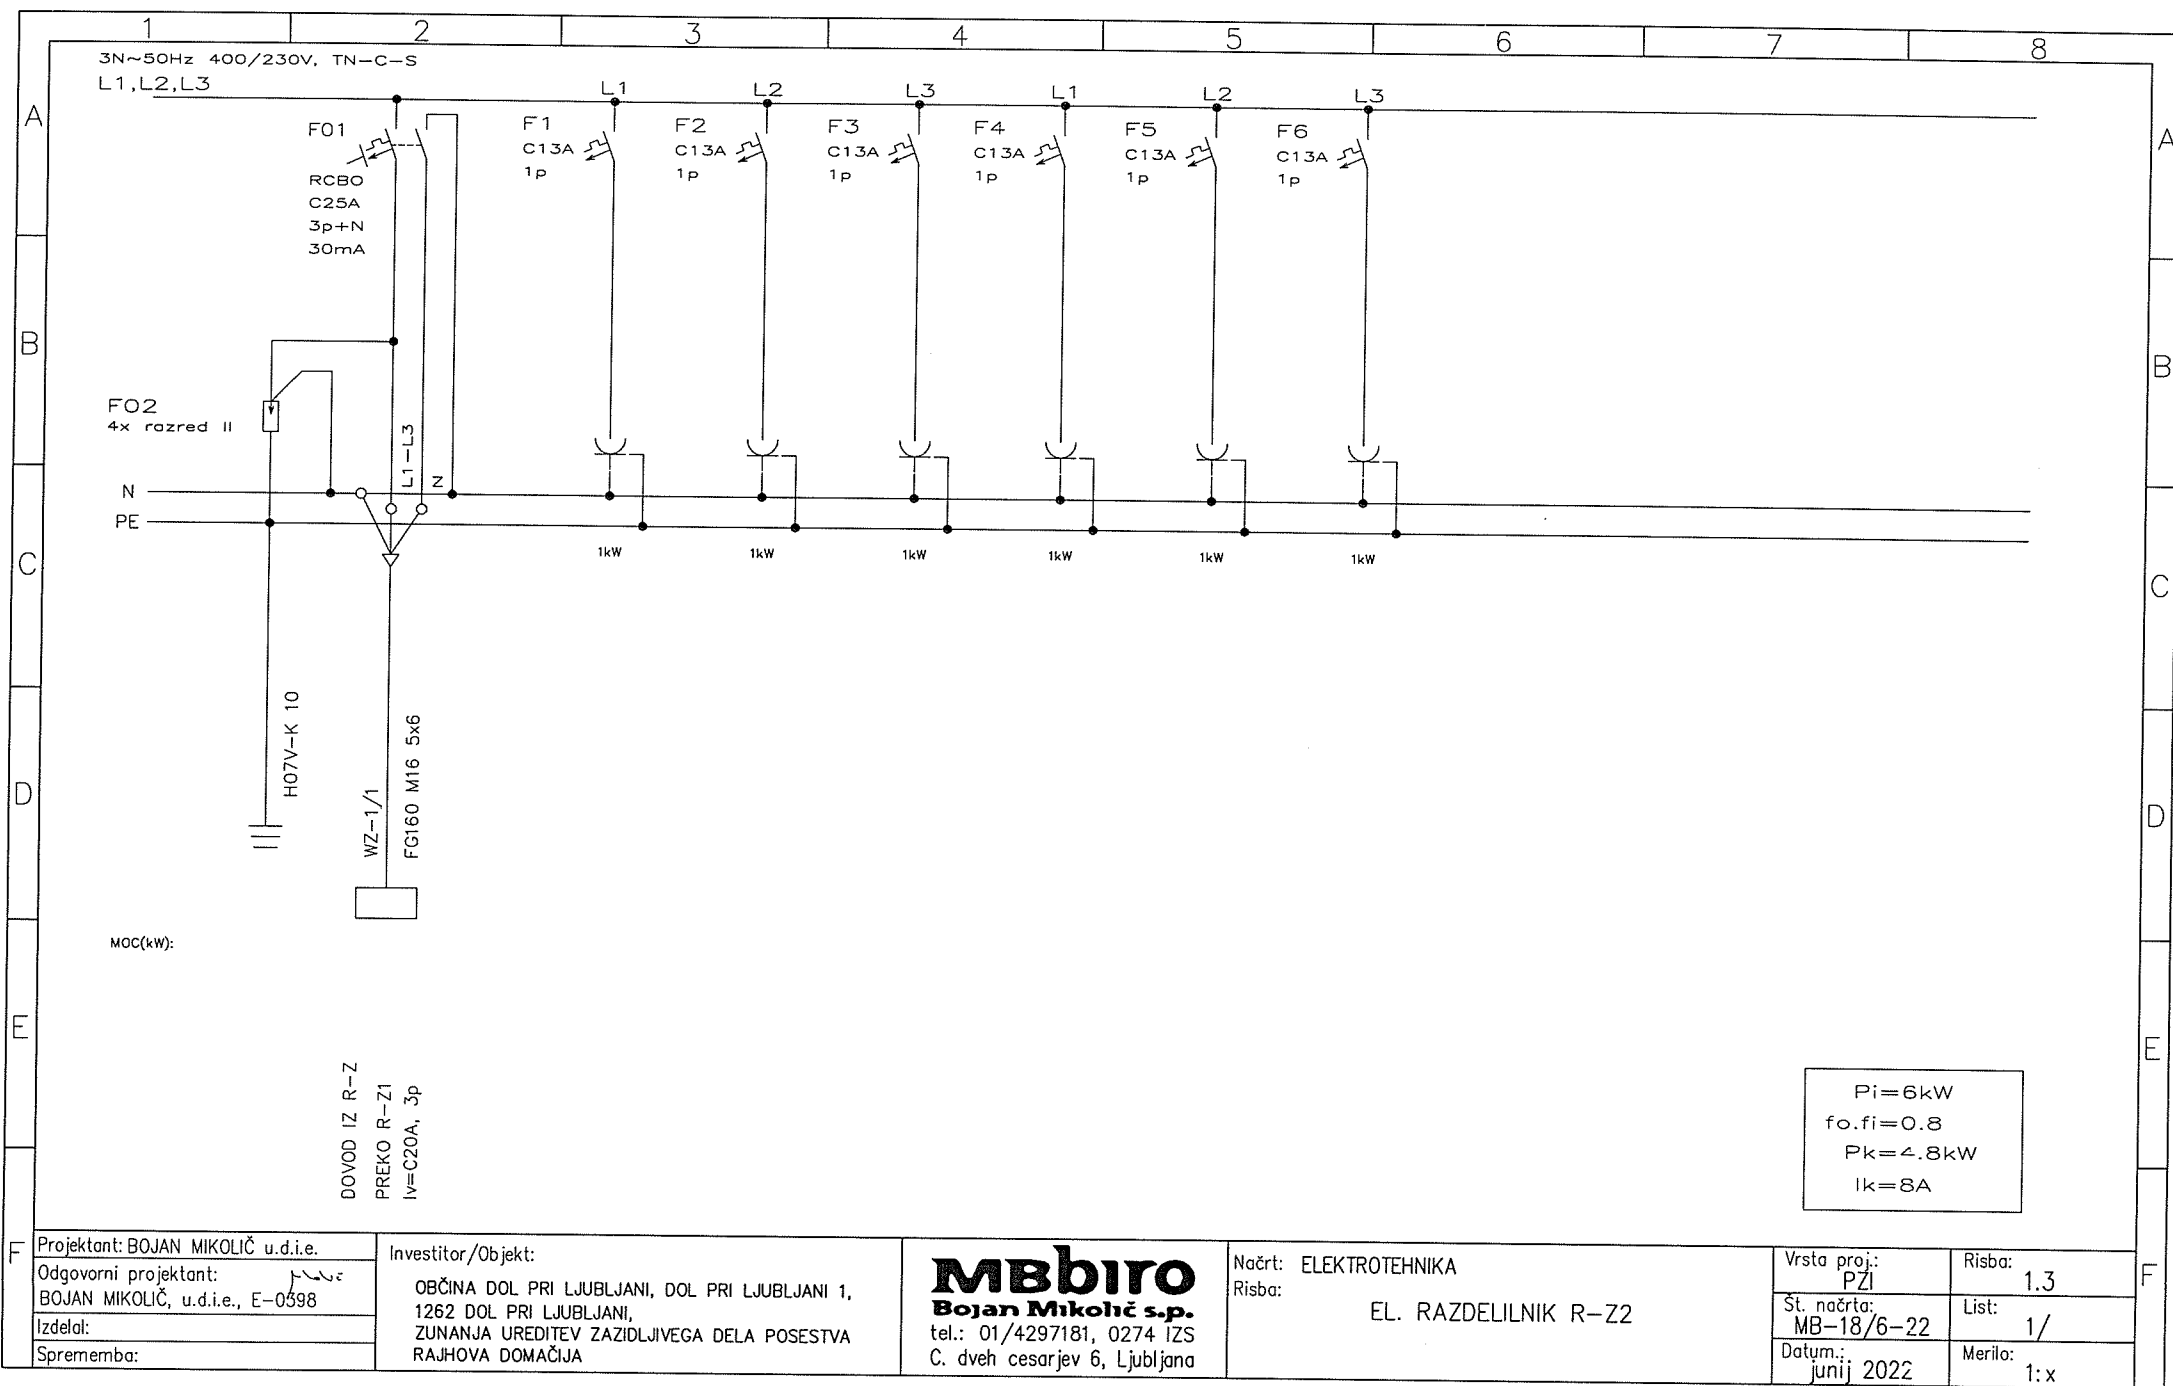

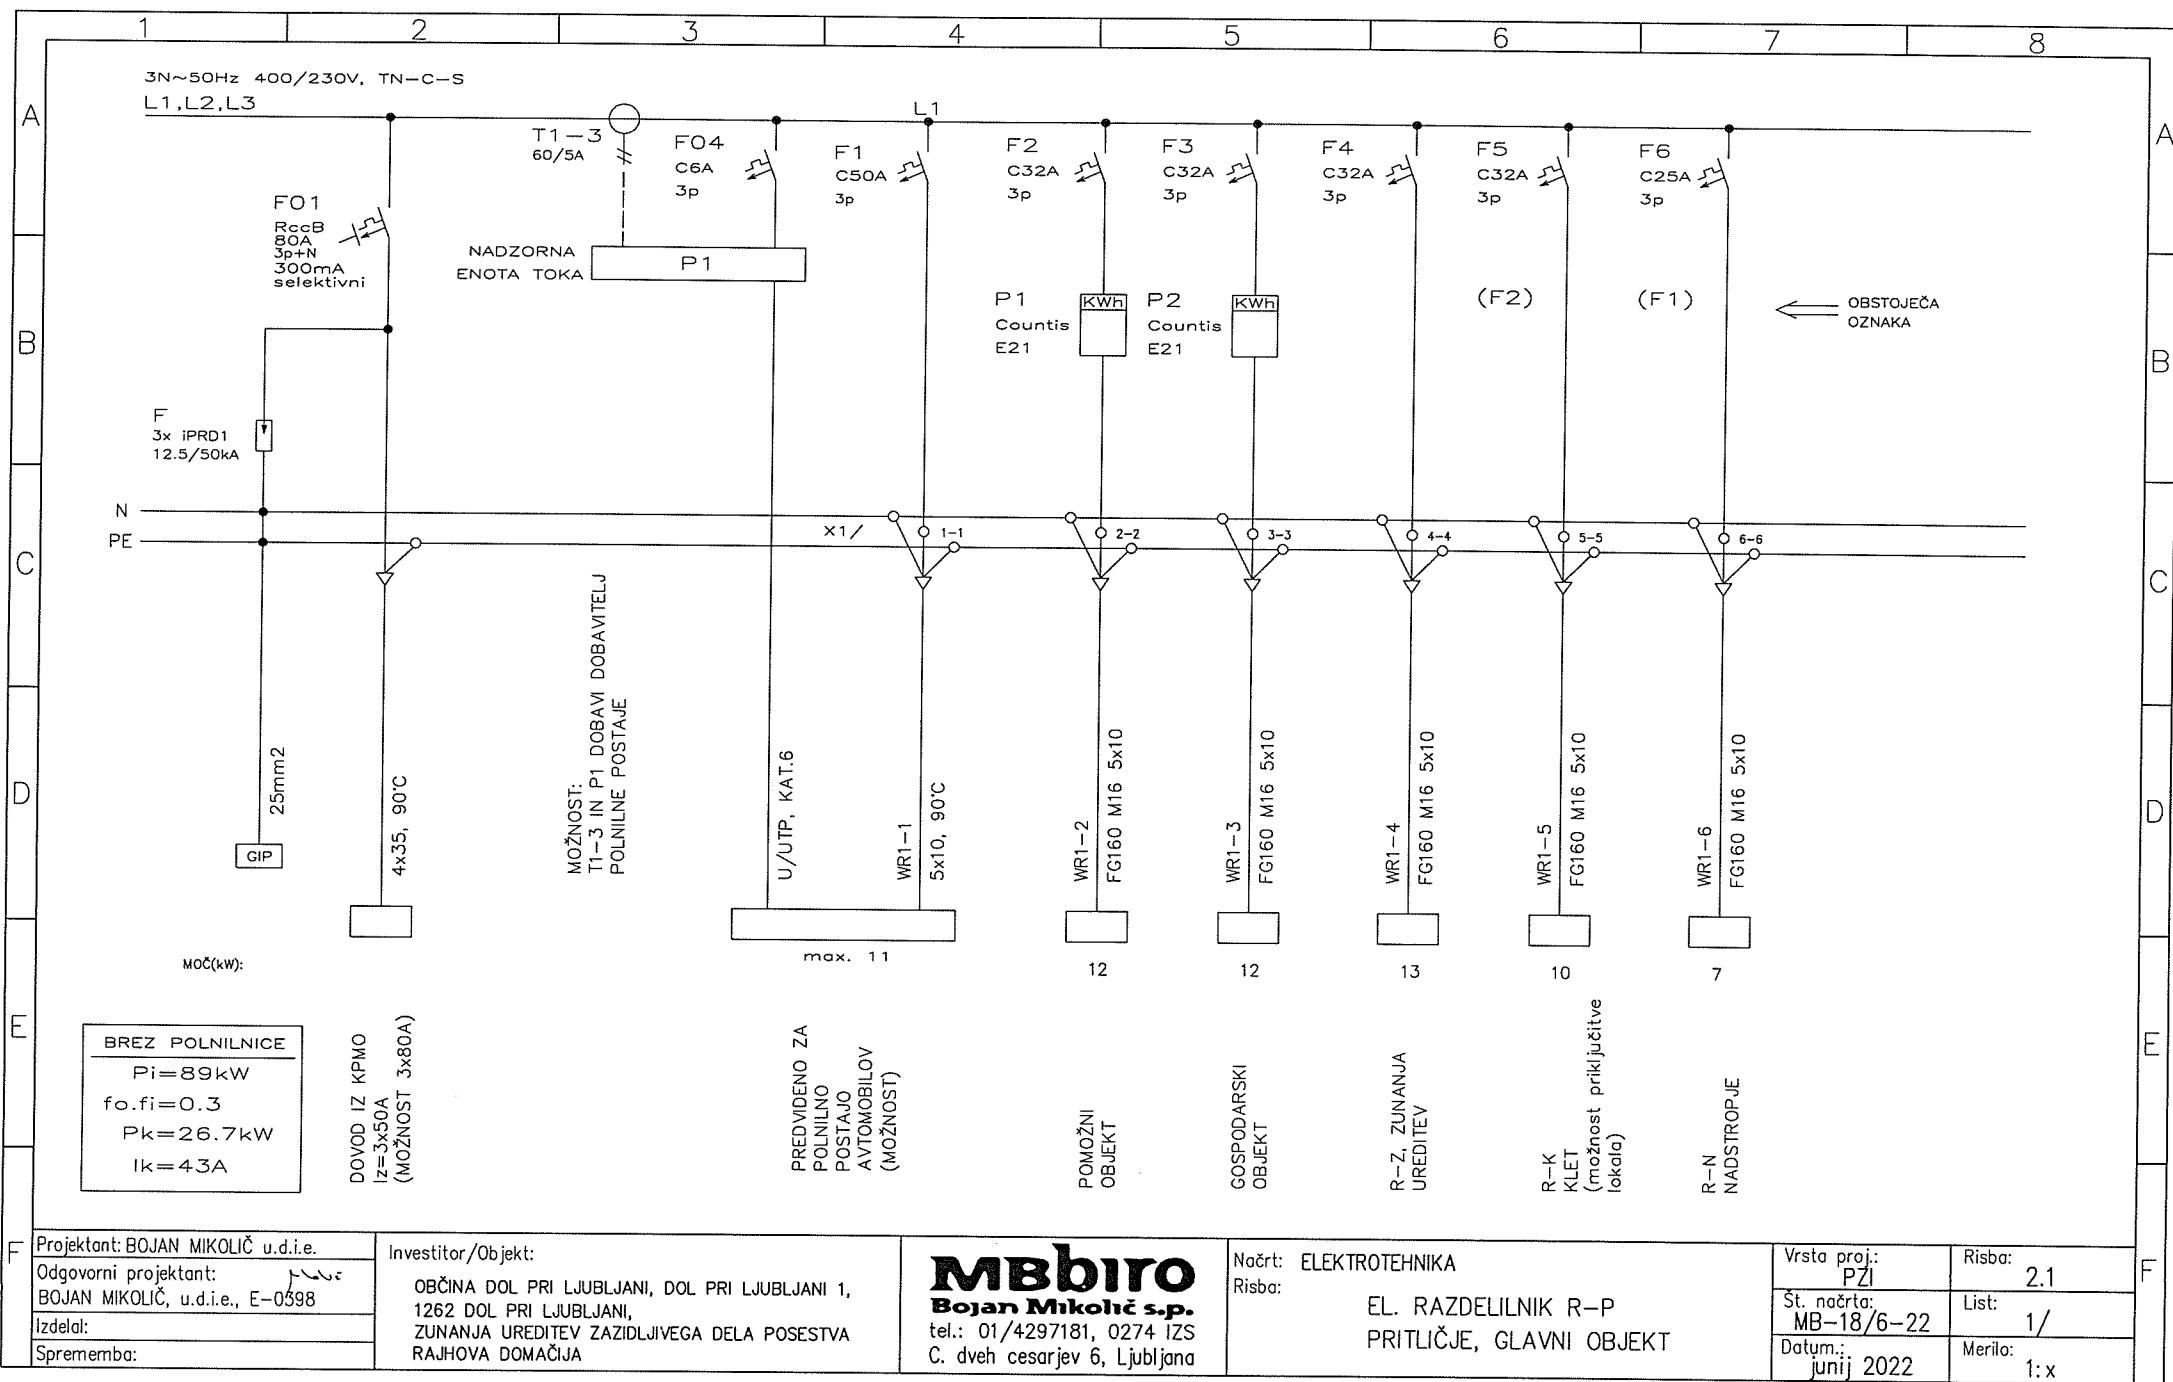

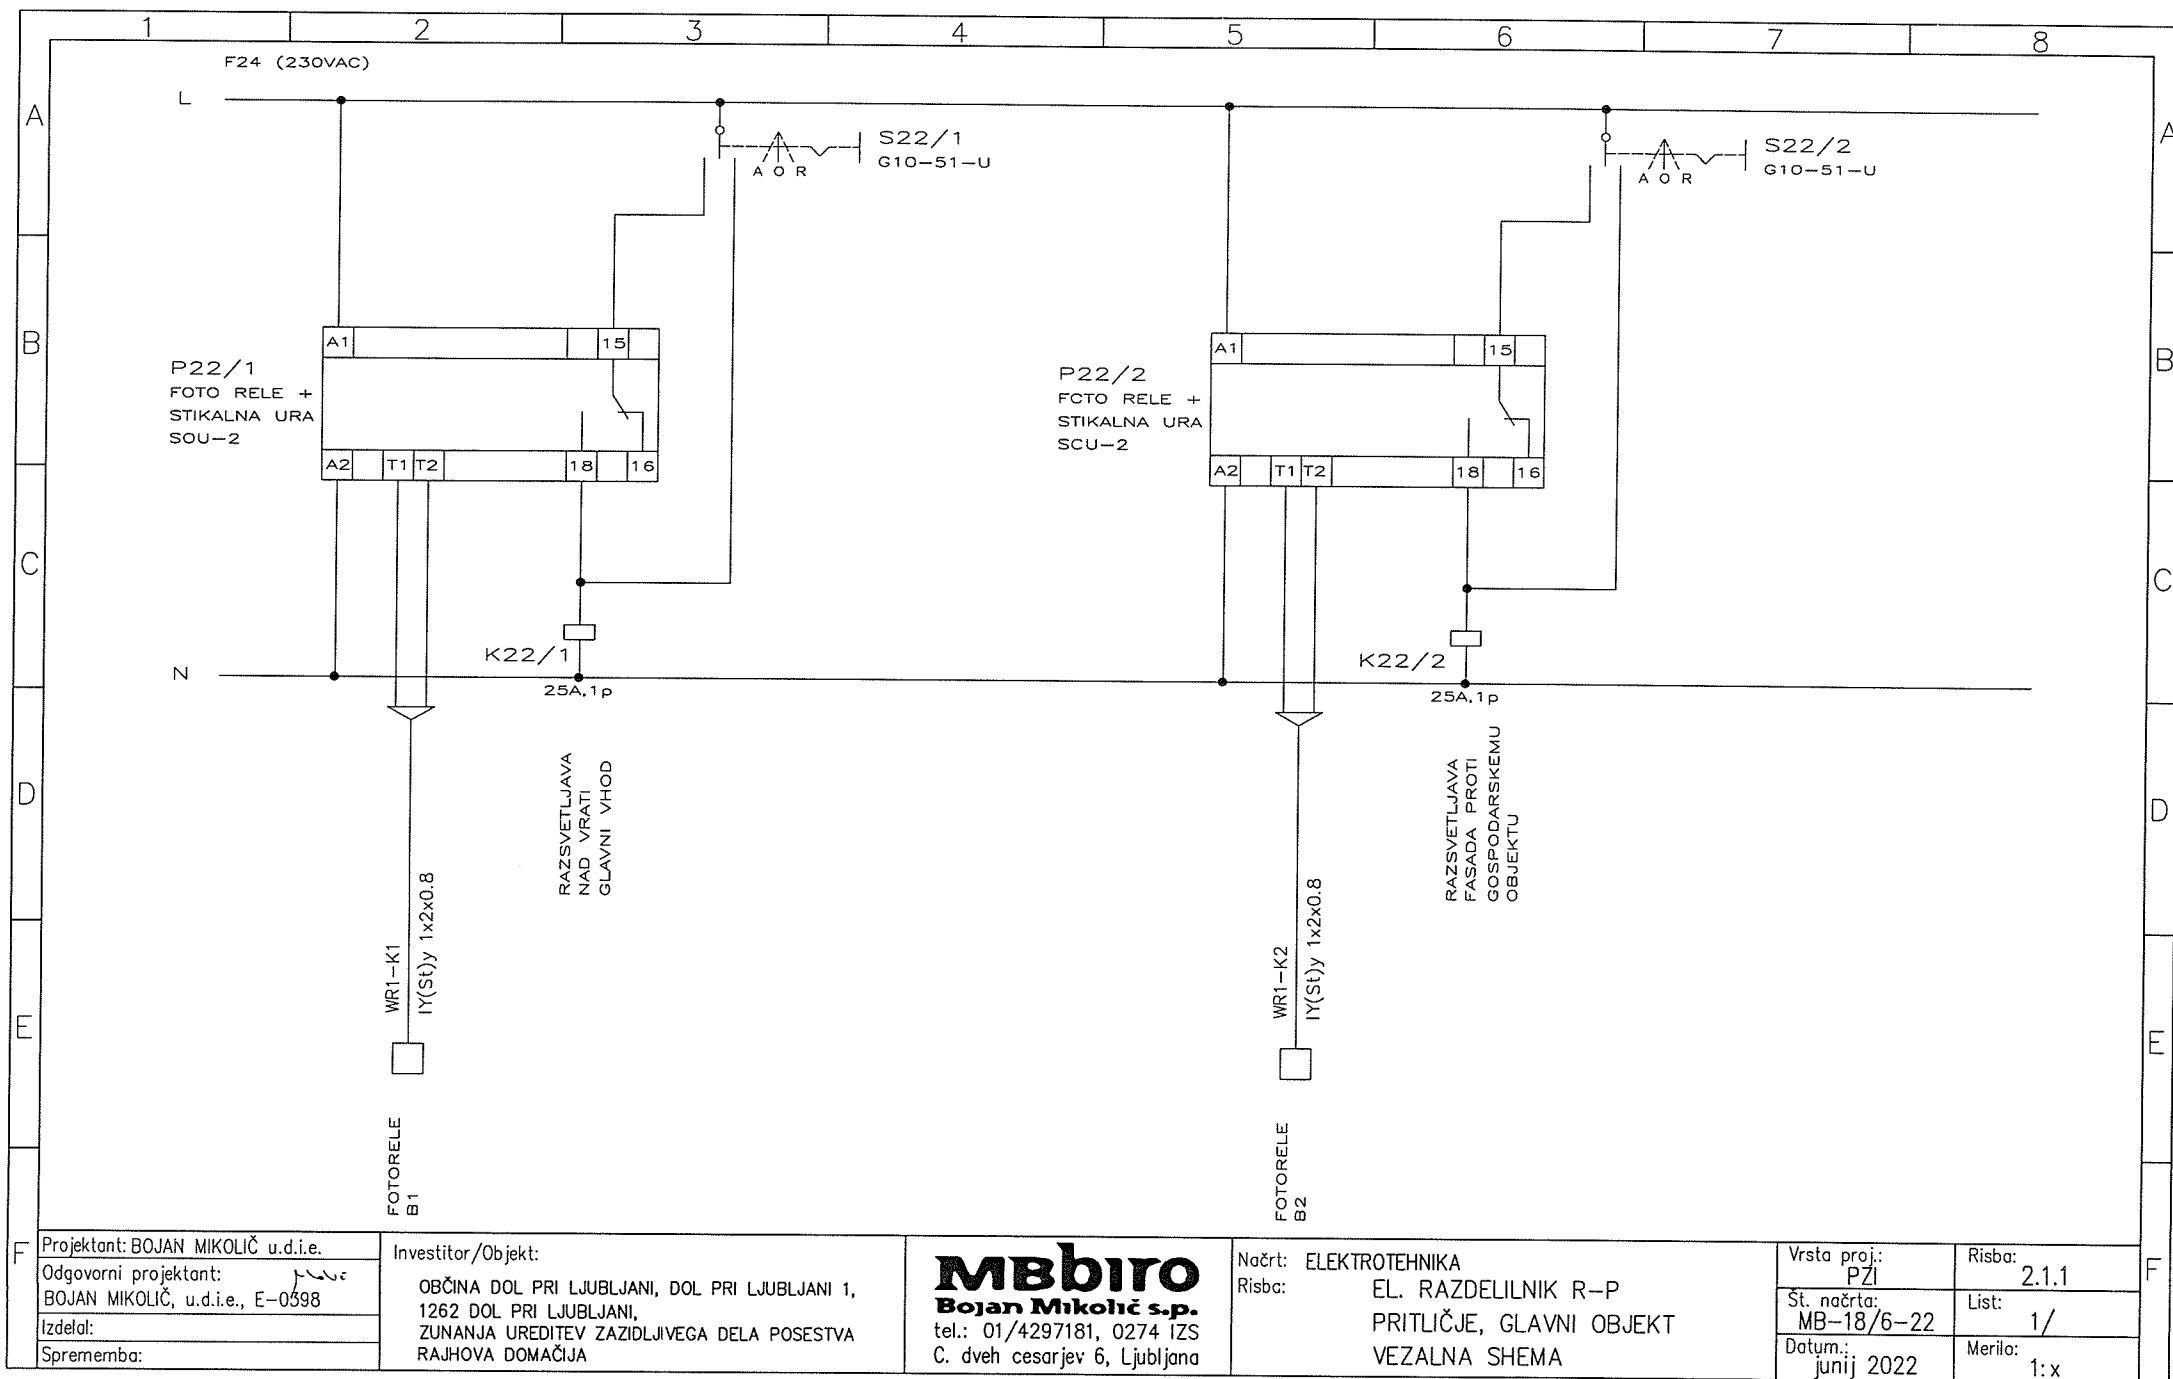

Projektant: BOJAN MIKOLIČ u.d.i.e.
 Odgovorni projektant: BOJAN MIKOLIČ, u.d.i.e., E-0398
 Izdelal:
 Sprememba:


Investitor/Objekt:
 OBČINA DOL PRI LJUBLJANI, DOL PRI LJUBLJANI 1,
 1262 DOL PRI LJUBLJANI,
 ZUNANJA UREDITEV ZAZIDLJIVEGA DELA POSESTVA
 RAJHOVA DOMAČIJA

MBbiro
Bojan Mikolič s.p.
 tel.: 01/4297181, 0274 IZS
 C. dveh cesarjev 6, Ljubljana

Načrt: ELEKTROTEHNIKA
 Risba: EL. RAZDELILNIK R-P
 PRITLIČJE, GLAVNI OBJEKT
 VEZALNA SHEMA

Vrsta proj.: PZI
 Št. načrta: MB-18/6-22
 Datum: junij 2022

Risba: 2.1.1
 List: 1/
 Merilo: 1:x

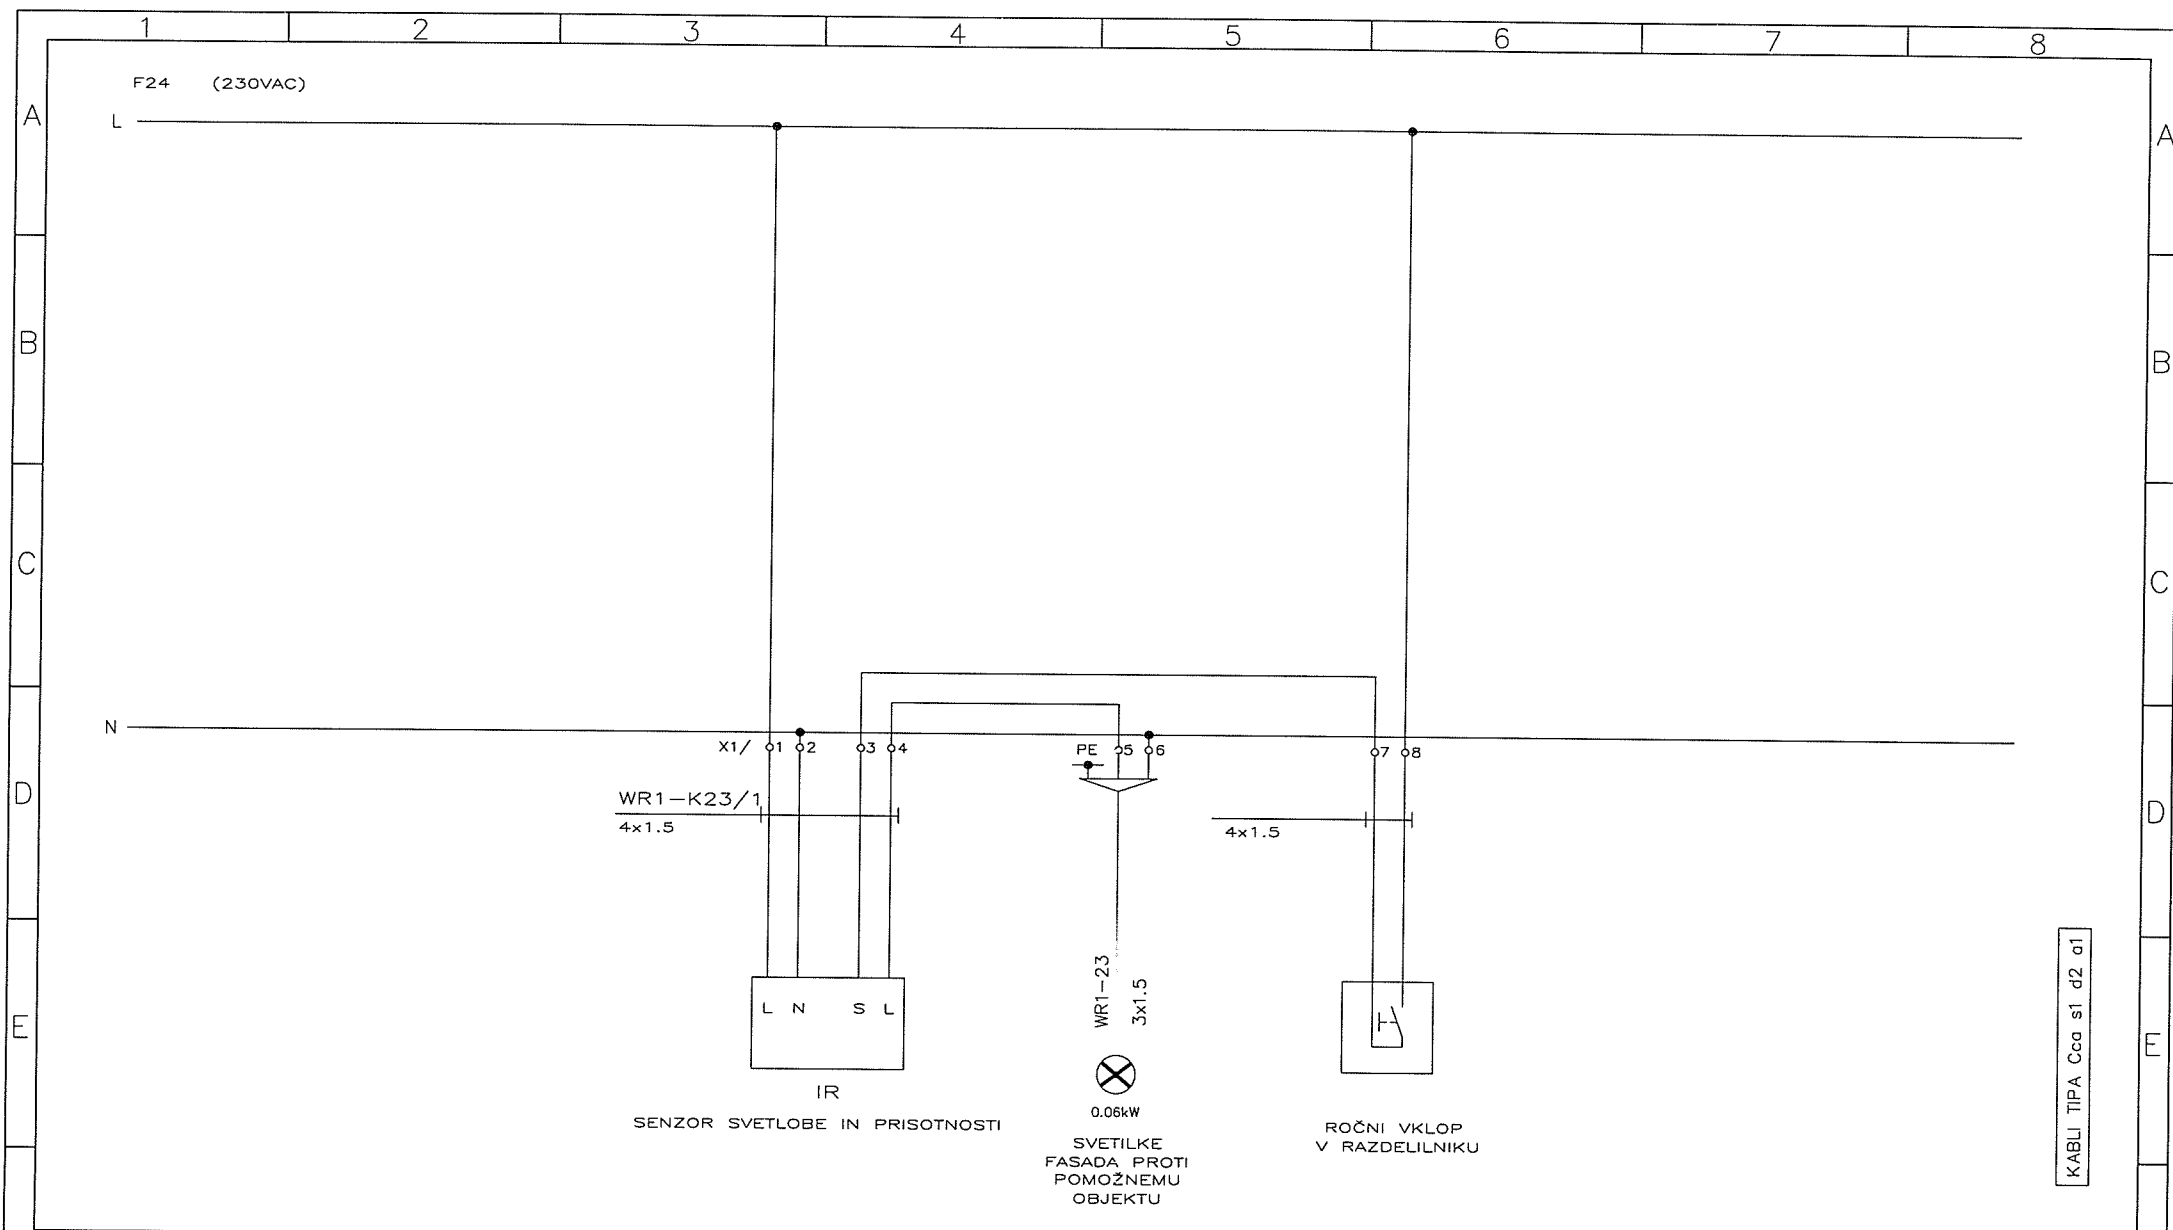

KABLI TIP A Cca s1 d2 a1

Projektant: BOJAN MIKOLIČ u.d.i.e.
Odgovorni projektant:
BOJAN MIKOLIČ, u.d.i.e., E-0598
Izdela:
Sprememba:

Investitor/Objekt:


OBČINA DOL PRI LJUBLJANI, DOL PRI LJUBLJANI 1,
1262 DOL PRI LJUBLJANI,
ZUNANJA UREDITEV ZAZIDLJIVEGA DELA POSESTVA
RAJHOVA DOMAČIJA

mbbiro
Bojan Mikolič s.p.
tel.: 01/4297181, 0274 IZS
C. dveh cesarjev 6, Ljubljana

Načrt: ELEKTROTEHNIKA
Risba: EL. RAZDELILNIK R-P
PRITLIČJE, GLAVNI OBJEKT
VEZALNA SHEMA

Vrsta proj.:
PZI
Št. načrta:
MB-18/6-22
Datum:
junij 2022

Risba:
2.1.1
List:
2/
Merilo:
1:x

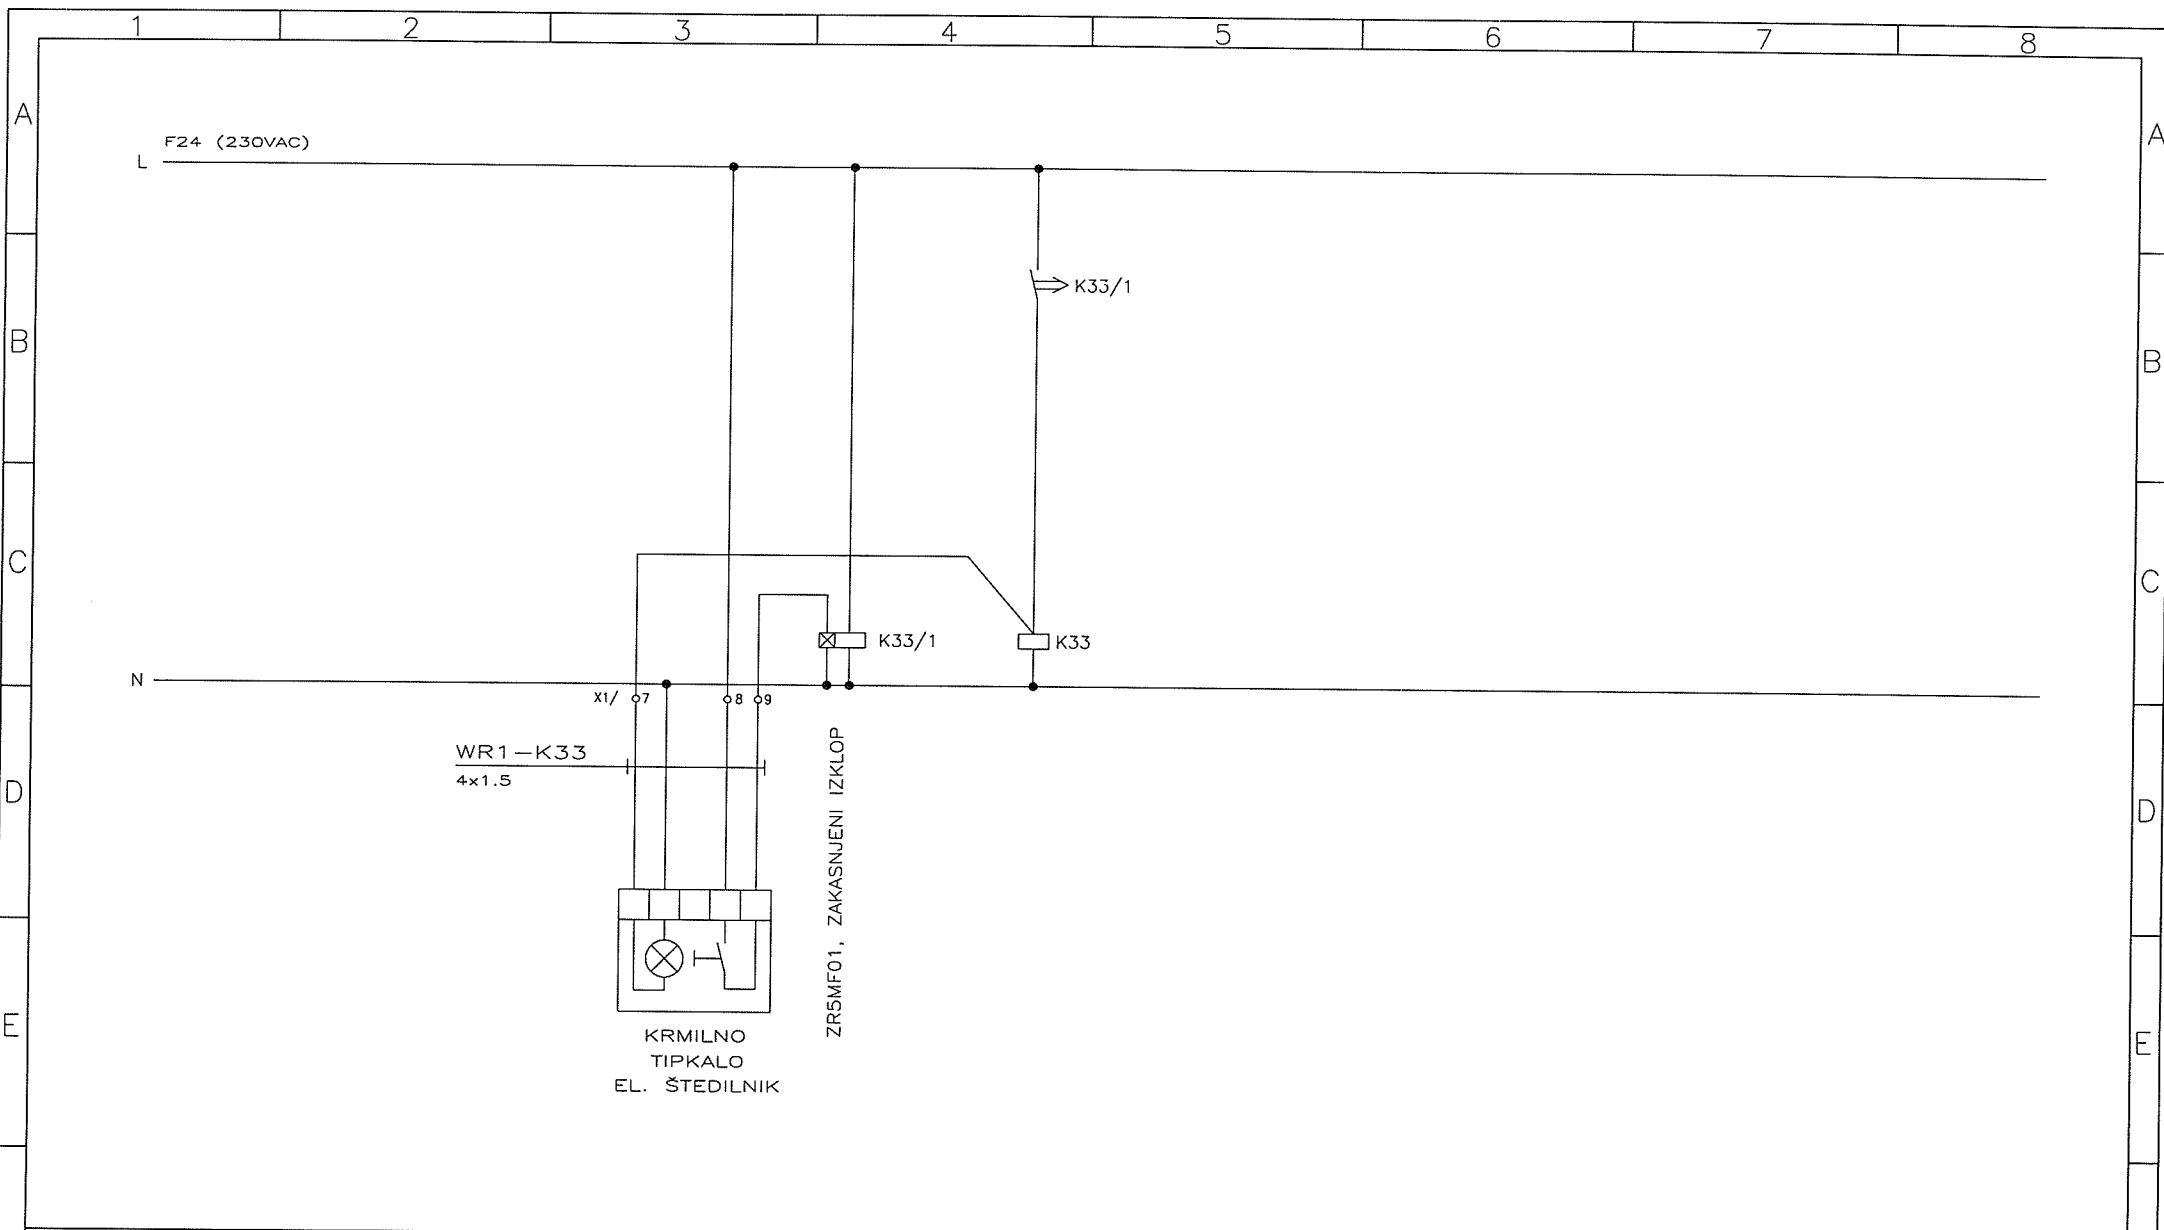

Projektant: BOJAN MIKOLIČ u.d.i.e.

Odgovorni projektant:
BOJAN MIKOLIČ, u.d.i.e., E-0598

Izdela:

Sprememba:

Investitor/Objekt:

OBČINA DOL PRI LJUBLJANI, DOL PRI LJUBLJANI 1,
1262 DOL PRI LJUBLJANI,
ZUNANJA UREDITEV ZAZIDLJIVEGA DELA POSESTVA
RAJHOVA DOMAČIJA

mbi
Bojan Mikolič s.p.
tel.: 01/4297181, 0274 IZS
C. dveh cesarjev 6, Ljubljana

Načrt: ELEKTROTEHNIKA

Risba: EL. RAZDELILNIK R-P
PRITLIČJE, GLAVNI OBJEKT
VEZALNA SHEMA

Vrsta proj.:
PZI


Št. načrta:
MB-18/6-22

Datum:
junij 2022

Risba: 2.1.1

List: 3/

Merilo: 1:x

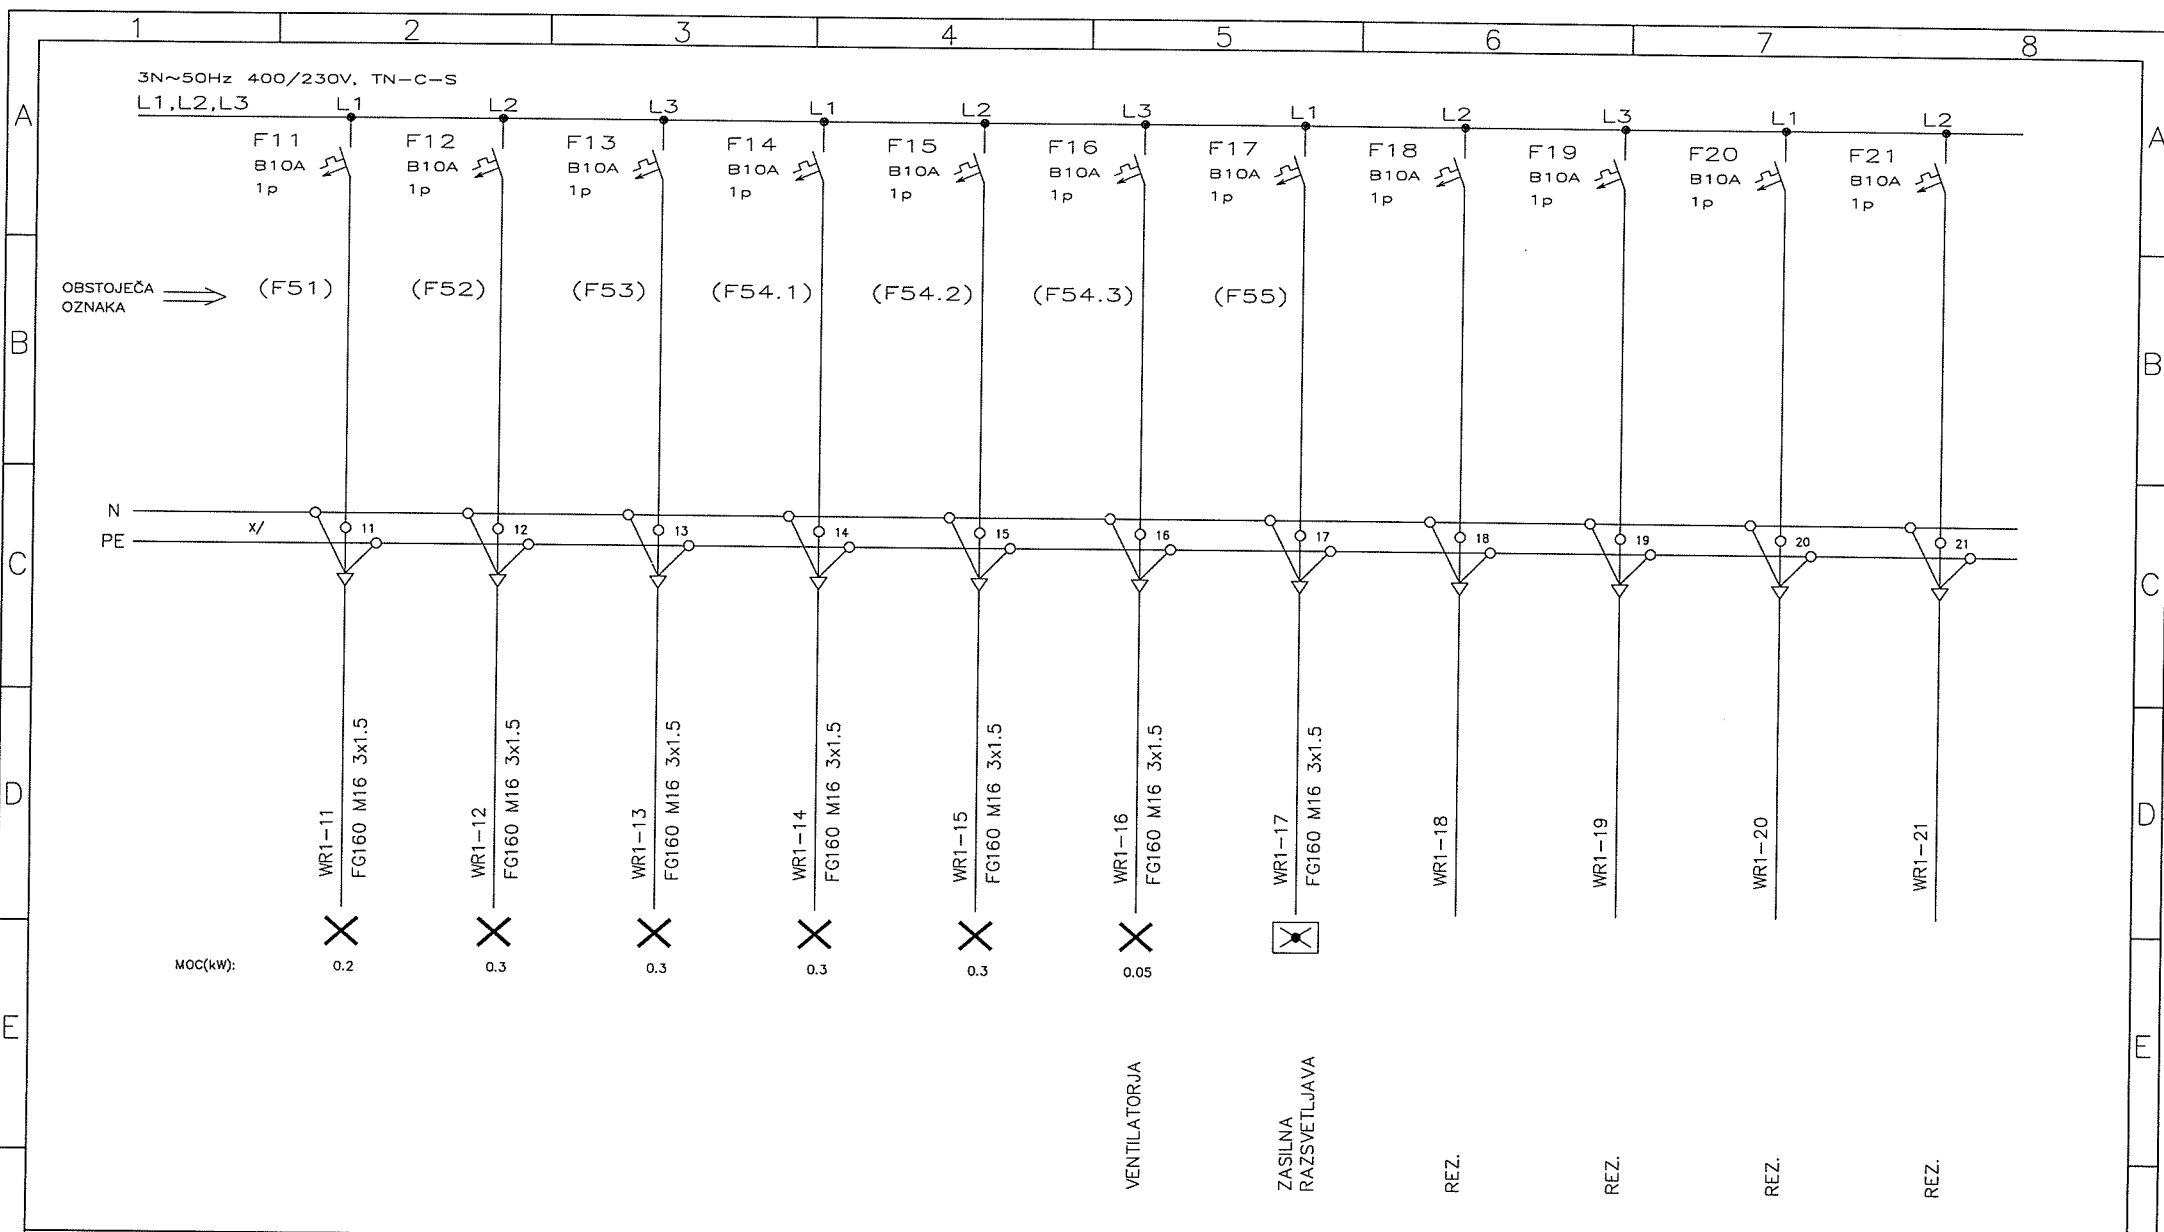

Projektant: BOJAN MIKOLIČ u.d.i.e.

Odgovorni projektant:
BOJAN MIKOLIČ, u.d.i.e., E-0398

Izdela:

Sprememba:

Investitor/Objekt:

OBČINA DOL PRI LJUBLJANI, DOL PRI LJUBLJANI 1,
1262 DOL PRI LJUBLJANI,
ZUNANJA UREDITEV ZAZIDLJIVEGA DELA POSESTVA
RAJHOVA DOMAČIJA

mbi
Bojan Mikolič s.p.
tel.: 01/4297181, 0274 IZS
C. dveh cesarjev 6, Ljubljana

Načrt: ELEKTROTEHNIKA

Risba:

EL. RAZDELILNIK R-P
PRITLIČJE, GLAVNI OBJEKT

Vrsta proj.:
PZI


Št. načrta:
MB-18/6-22


Datum:
junij 2022


Risba:
2.1


List:
2/

Merilo:
1:x

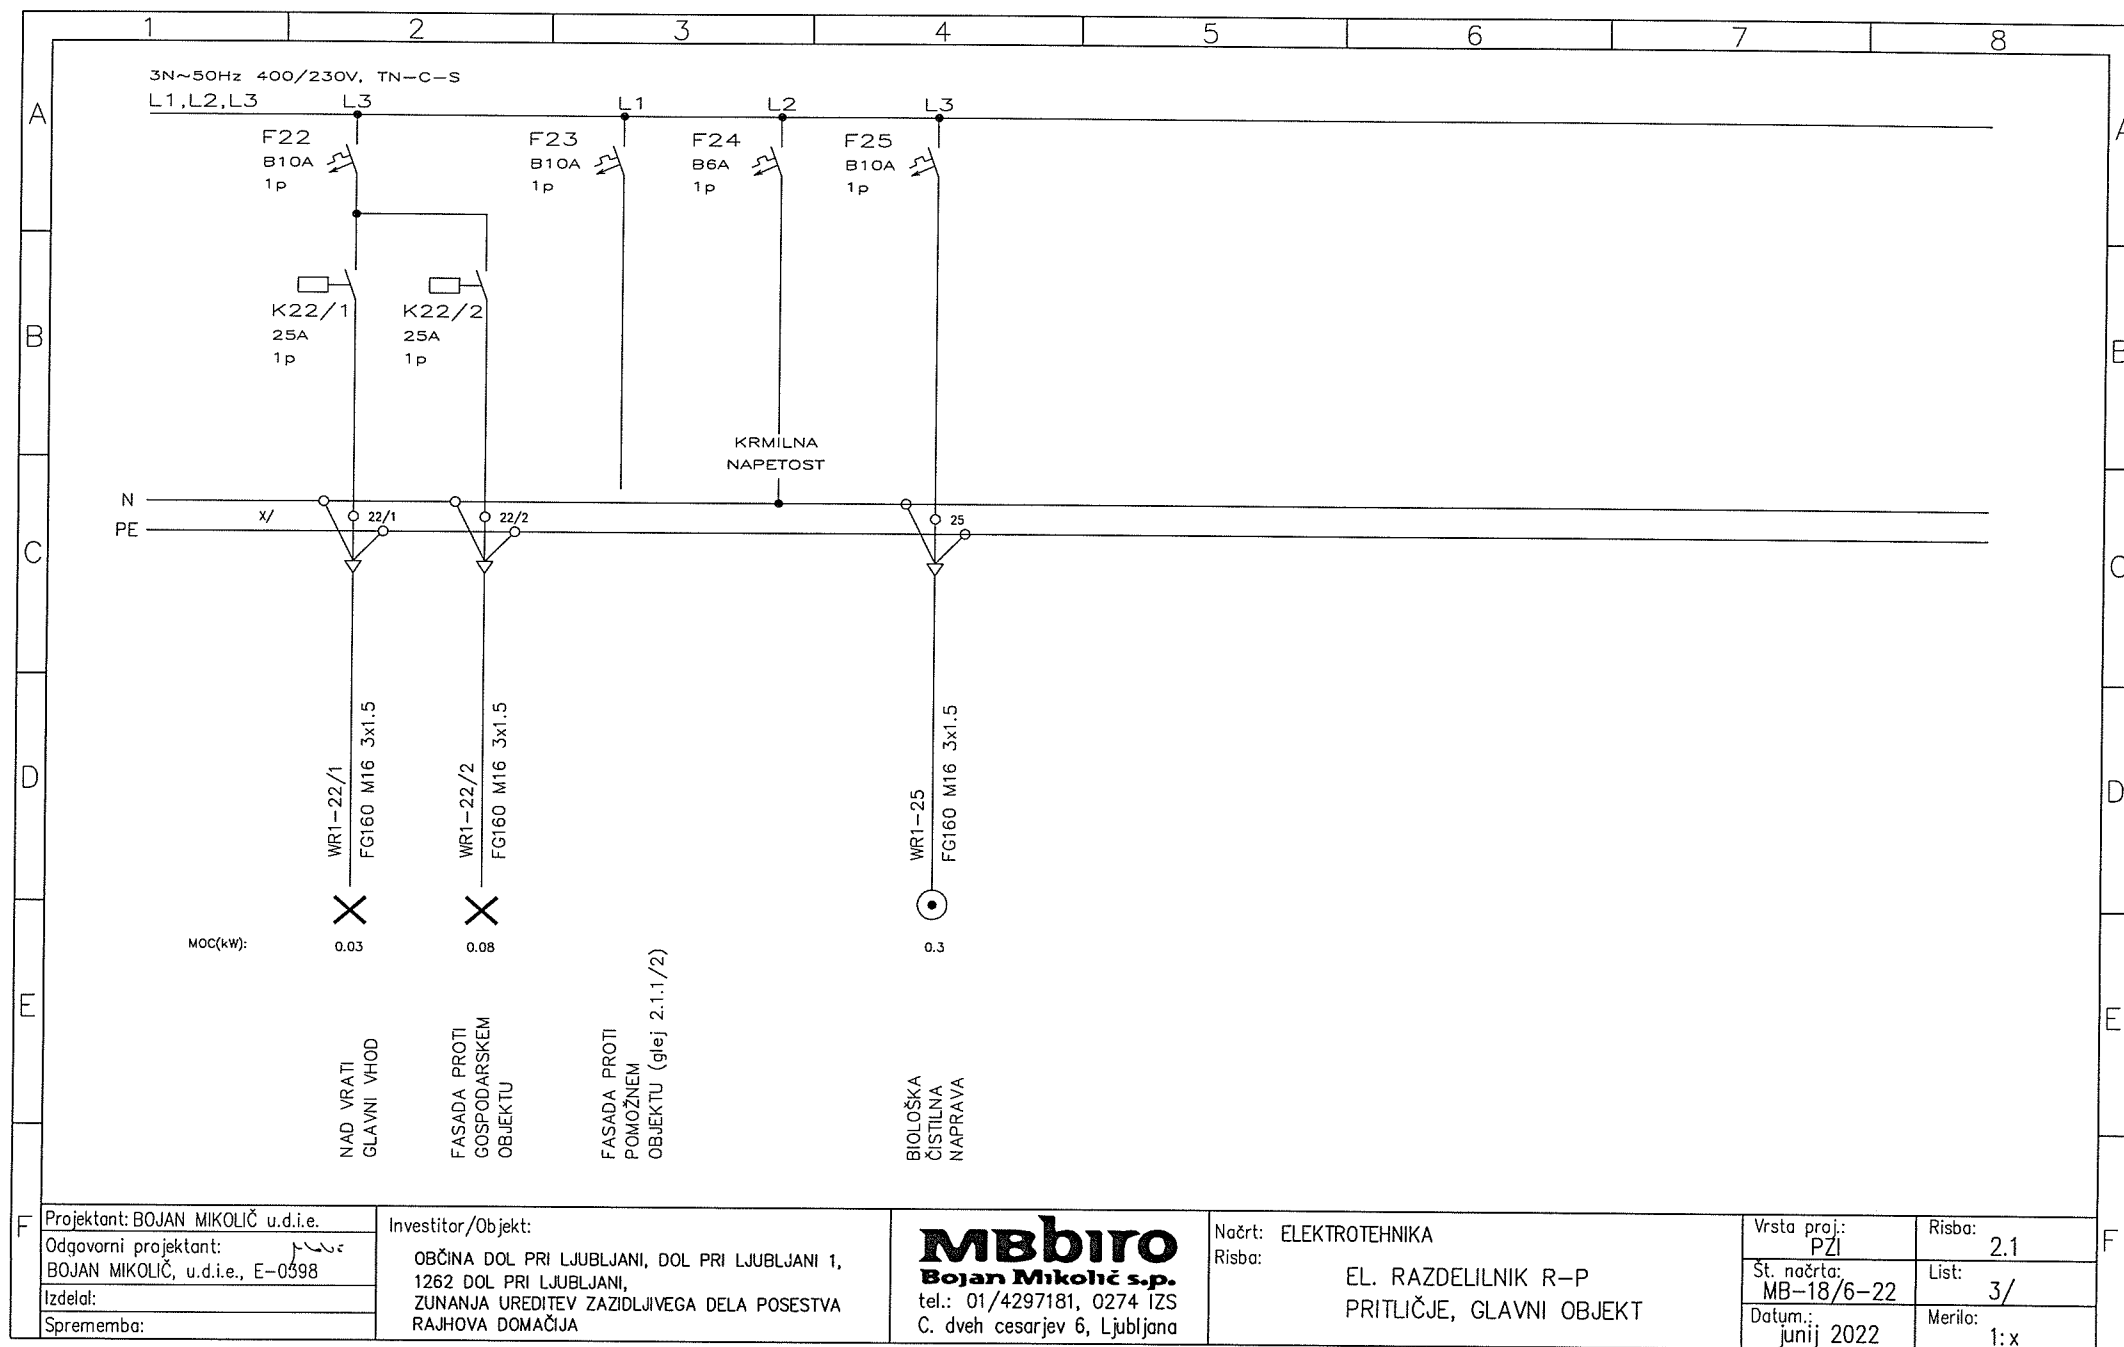

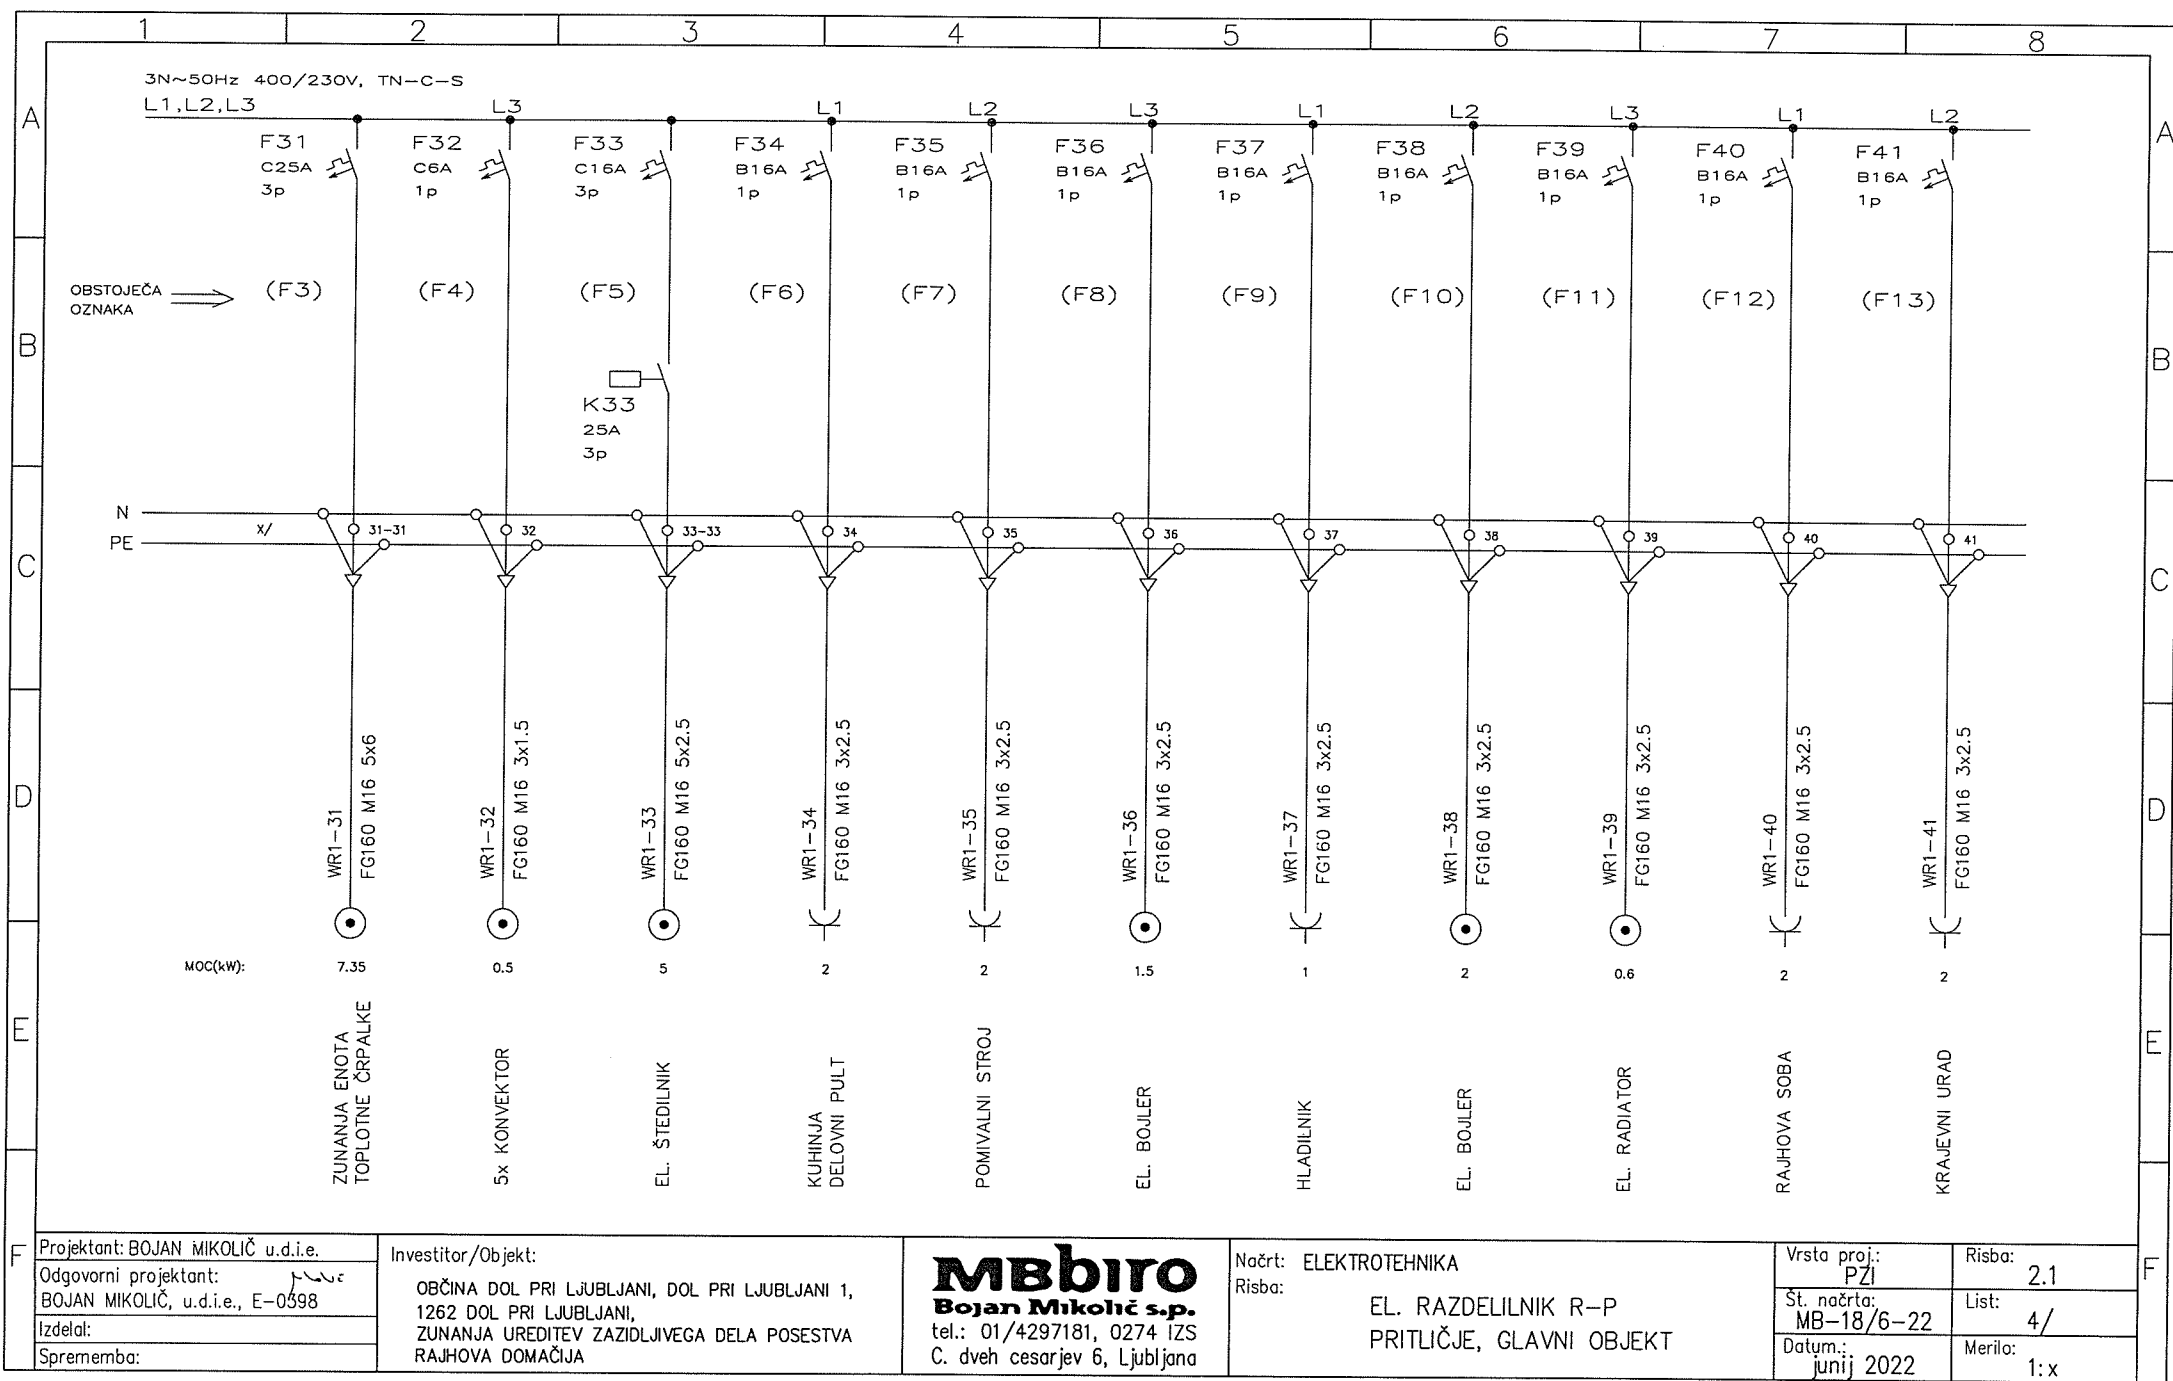

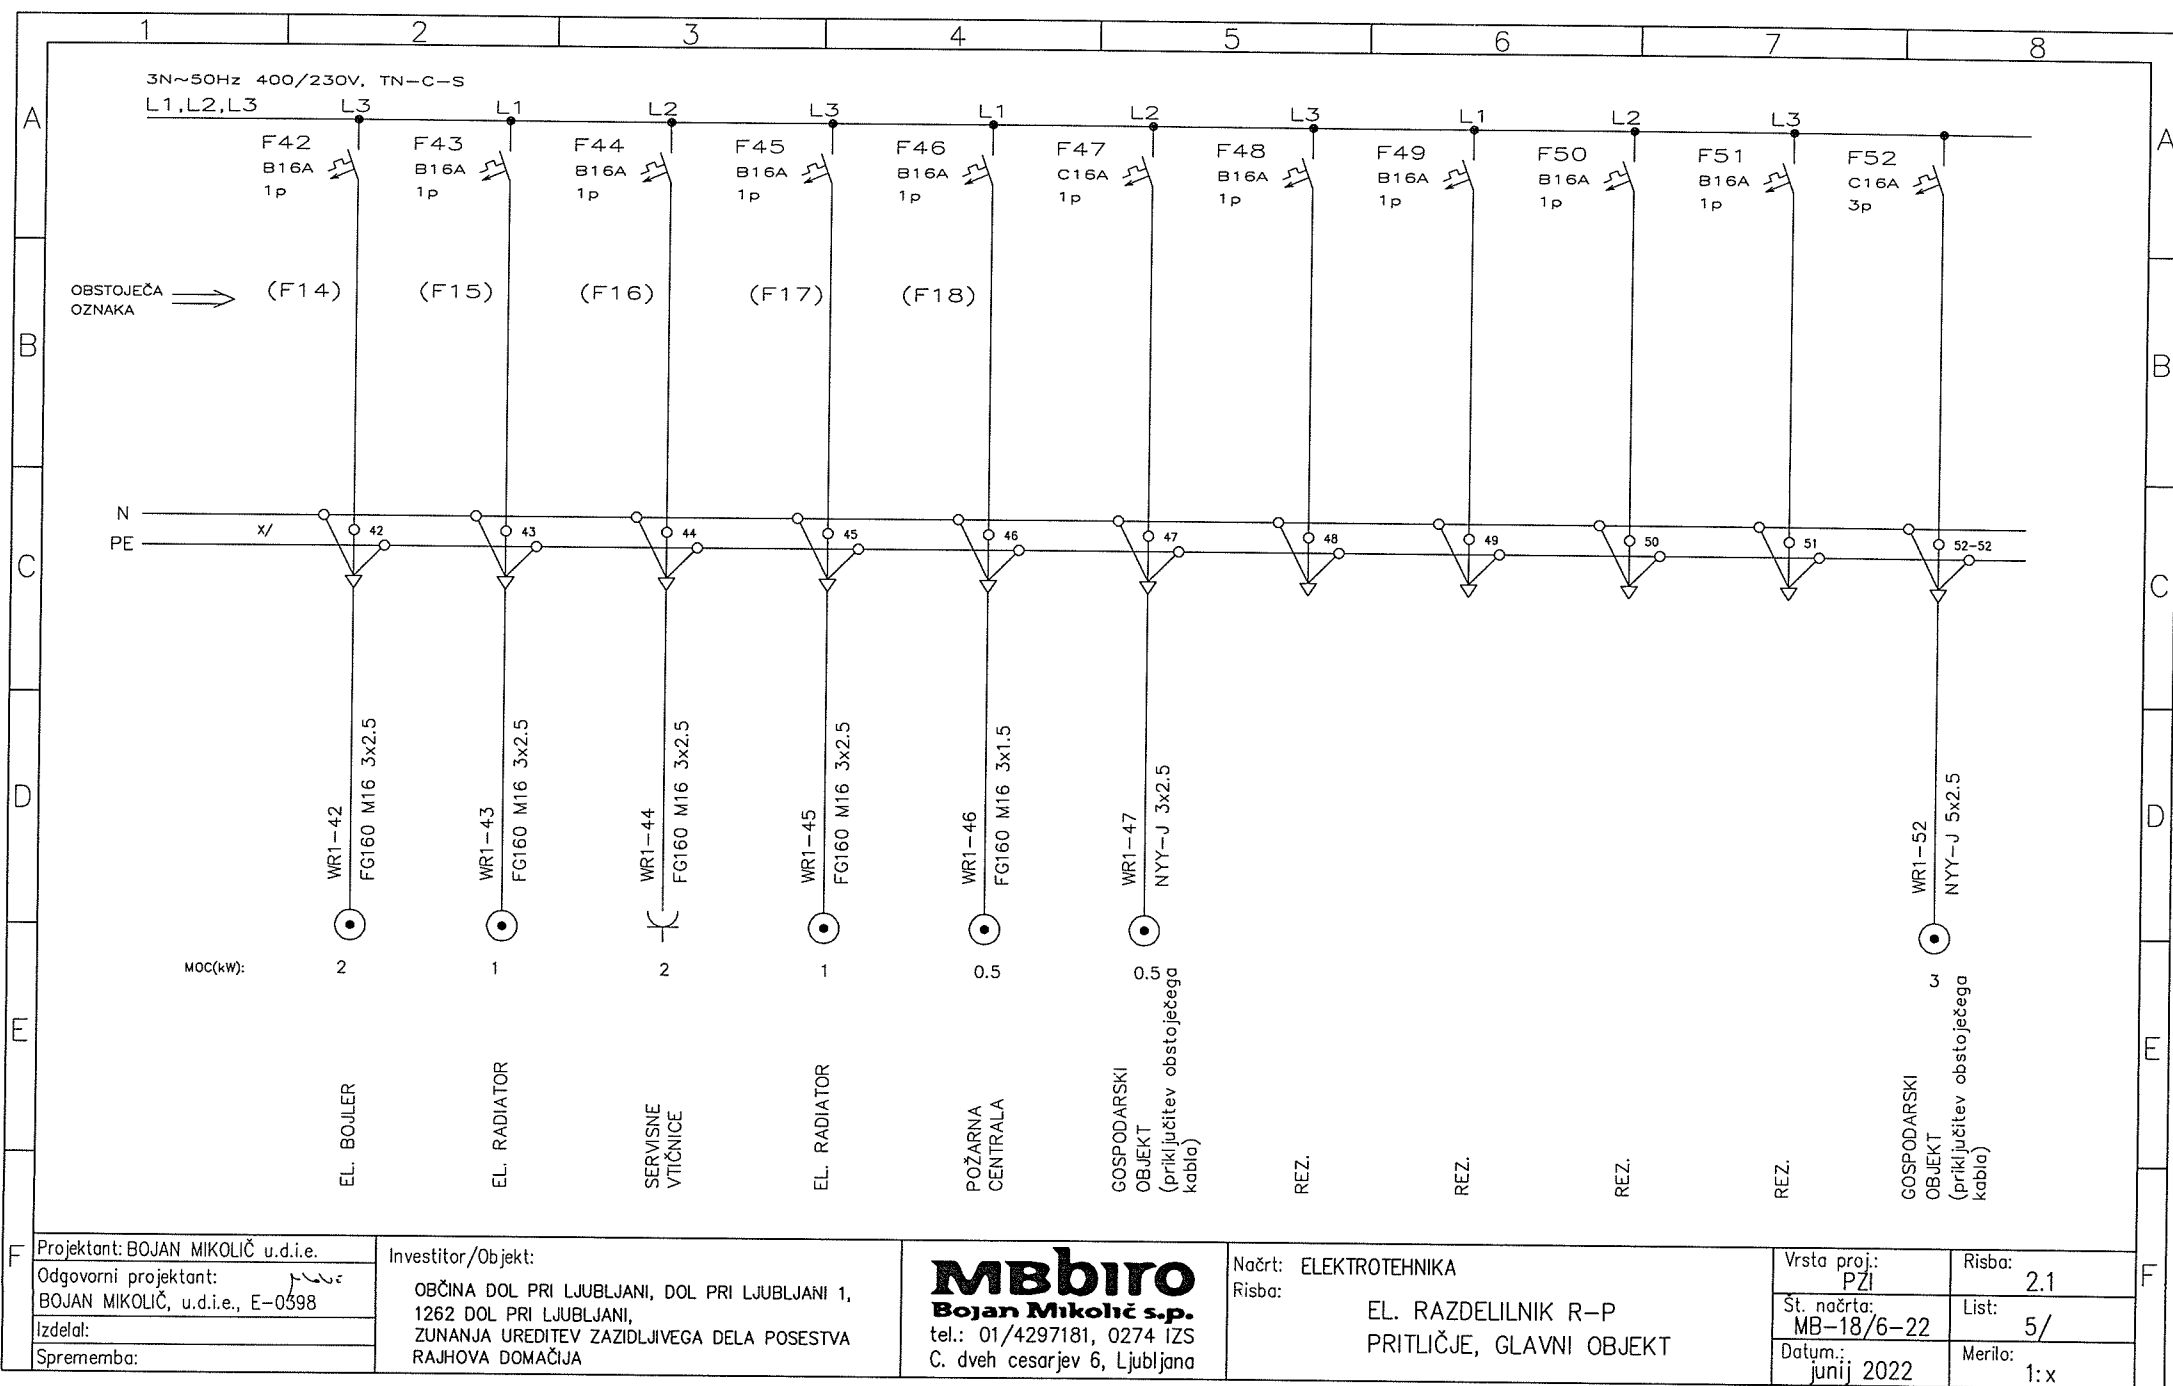

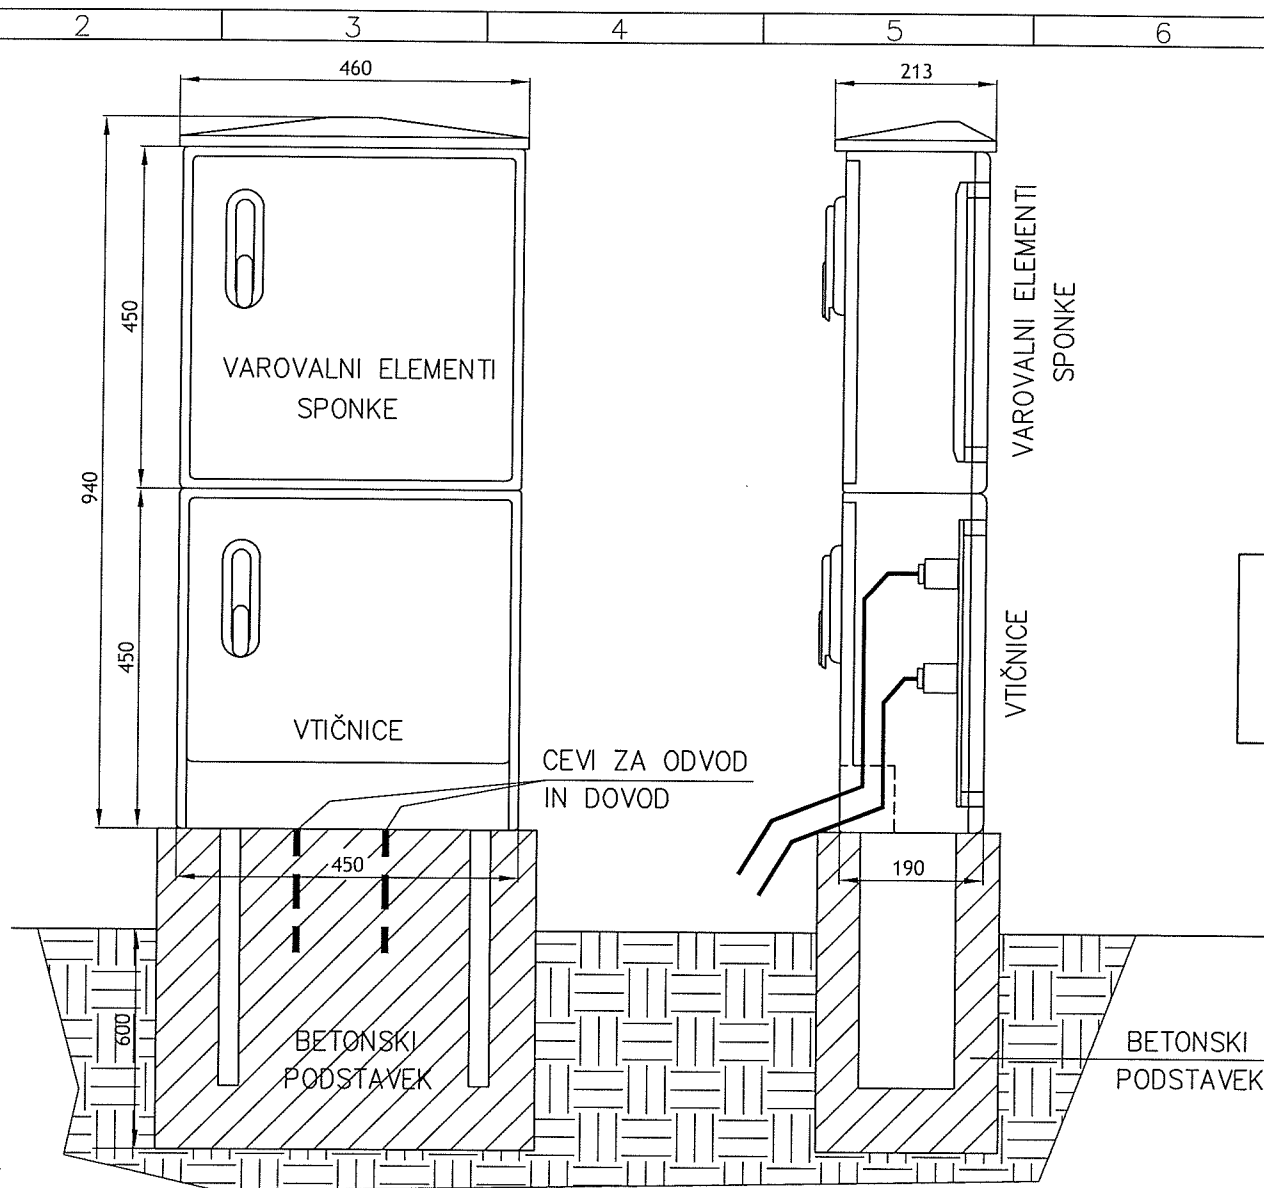

ZAŠČITA IP 65!
IZDELANO IZ NERJAVEČE
PLOČEVINE!

Projektant: BOJAN MIKOLIČ u.d.i.e.

Odgovorni projektant:
BOJAN MIKOLIČ, u.d.i.e., E-0398

Izdela:

Sprememba:

Investitor/Objekt:

OBČINA DOL PRI LJUBLJANI, DOL PRI LJUBLJANI 1,
1262 DOL PRI LJUBLJANI,
ZUNANJA UREDITEV ZAZIDLJIVEGA DELA POSESTVA
RAJHOVA DOMAČIJA

MBbiro
Bojan Mikolič s.p.
tel.: 01/4297181, 0274 IZS
C. dveh cesarjev 6, Ljubljana

Načrt: ELEKTROTEHNIKA
Risba:

IZGLED RAZDELILNIKA R-Z1, R-Z2

Vrsta proj.:
PZI

Št. načrta:
MB-18/6-22

Datum:
junij 2022

Risba:
3.1

List:
1/

Merilo:
1:x