


A POSTOPEK PRIPRAVE ODLOKA O OBČINSKEM PODROBNEM PROSTORSKEM NAČRTU ZA REAKTORSKI CENTER BRINJE

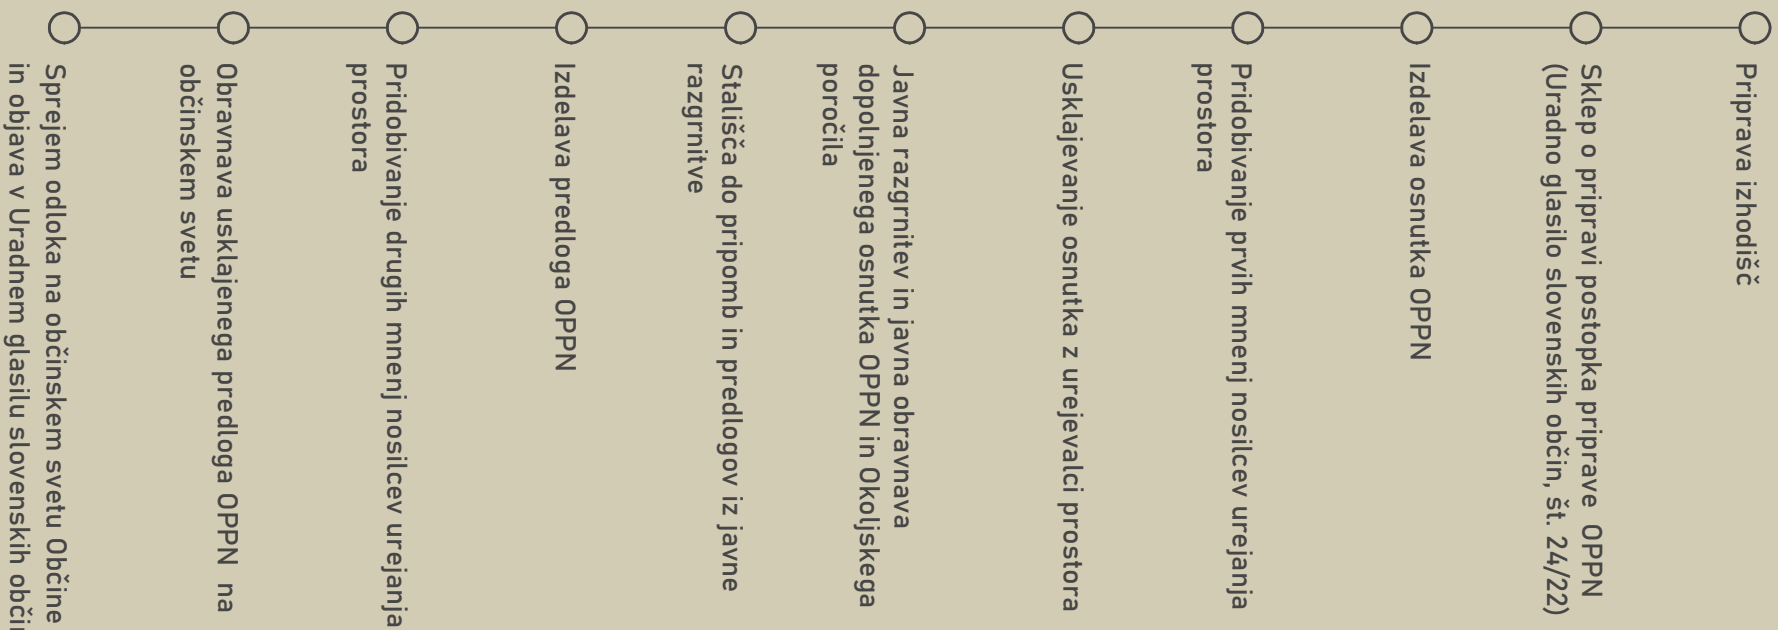

B OPIS PROSTORSKE UREDITVE

Predmet obravnave je izdelava Odloka o občinskem podrobnem prostorskem načrtu za Reaktorski center Brinje v nadaljevanju (OPPN)

Načrtovana prostorska ureditev se nahaja na območju Reaktorskega centra Brinje, za katerega je v Odloku o občinskem prostorskem načrtovanju Očine Dol pri Ljubljani bila predvidena izdelava podrobnega občinskega načrta.

S tem odlokom se načrtuje ureditev območja EUP BR-01 in sicer se območje nahaja na zahodu občine Dol pri Ljubljani, v severuzahodnem delu kraja Brinje, ki je del katasterske občine 1760 Berčevo. Načrtovane prostorske ureditve so vezane na obstoječi kompleks Reaktorskega centra (RIC), ki vključuje objekte z znanstveno-raziskovalno in izobraževalno dejavnostjo.

Na območju OPPN so predvidene prostorske ureditve, ki nadgrajujejo obstoječe funkcije, omogočajo gradnjo novih objektov, izboljšujejo prometno dostopnost ter omogočajo dolgoročen razvoj dejavnosti.

Območje je prostorsko zaključeno in funkcionalno ločeno od okoliške stanovanjske pozidave. Vplivi na sosednja območja se ob umestitvi novih ureditev minimizirajo z ustreznimi varovalnimi ukrepi.

Načrtovane ureditve ne predvidevajo neposrednega poseganja izven območja OPPN, omogočajo pa povezavo z obstoječo gospodarsko javno infrastrukturo ter prometnim omrežjem.

Z odlokom se načrtujejo sledeče ureditve:

- A (Podatkovni center)
- B (prizidek Šolskega centra ICJT)
- C (upravno raziskovalni objekt)
- D (objekt za CSRAO).

Območje OPPN obsega zemljišča s parcelnimi številkami 621/6, 621/7, 621/8, 621/9, 621/10, 621/11, 621/12, 621/13, 621/14, 621/15, 621/16, 621/17, 621/18, 621/19, 621/20, 621/27, 621/28, 621/30, 621/31, 621/32, 321/33, 621/34, 621/35 k.o. 1760 Berčevo. Območje obdelave znaša cca 8,5 ha.

C NAMEN JAVNE RAZGRNITVE

Namen javne razgrnitve dopoljenega osnutka Odloka o občinskem podrobnem prostorskem načrtu za prostorsko ureditev skupnega pomena za območje BR-01 REAKTORSKI CENTER BRINJE je seznanitev javnosti s predlaganimi ureditvami.

Gradivo bo javno razgrnjeno v času od 20. 5. 2026 do 20. 6. 2026:

- v prostorih Občinske uprave Občine Dol pri Ljubljani, Dol pri Ljubljani 18, 1262 Dol pri Ljubljani.
- na spletni strani Občine Dol pri Ljubljani, na oglasni deski Občine Dol pri Ljubljani in izdano bo naznanilo v reviji Pletenice

Javna obravnava dopoljenega osnutka bo v četrtek 28.5.2026 ob 16. uri v KD Dolško, Dolško 55, 1262 Dol pri Ljubljani.

Na javni obravnavi bo pripravljavec podal podrobnejše obrazložitve in pojasnila v zvezi z načrtovanimi ureditvami.

V času javne razgrnitve in obravnave lahko na razgrnjeni dopoljen osnutek OPPN podajo pripombe in predloge vsi zainteresirani.

Pripravljavec prouči pripombe in predloge dane v času javne razgrnitve in do njih zavzame stališče. Utemeljene pripombe in predlogi bodo smiselno upoštevani pri izdelavi predloga OPPN.

Usklajeni predlog bo z odlokom sprejel Občinski svet.

ODLOK O OBČINSKEM PODROBNEM PROSTORSKEM NAČRTU ZA PROSTORSKO UREDITEV SKUPNEGA POMENA NA OBMOČJU BR - 01 REAKTORSKI CENTER BRINJE

POVZETEK ZA JAVNOST

PRIPRAVLJALEC:


OBČINA DOL PRI LJUBLJANI
Dol pri Ljubljani 18
1262 Dol pri Ljubljani

IZDELOVALEC:

SOKPRO d.o.o.
Gorišnica 56
2272 Gorišnica

sklep Občine Dol pri Ljubljani:

3500-0001/2023-82
Identifikacijska številka v zbirki
prostorskih aktov: 4222
Datum: 18.05.2026

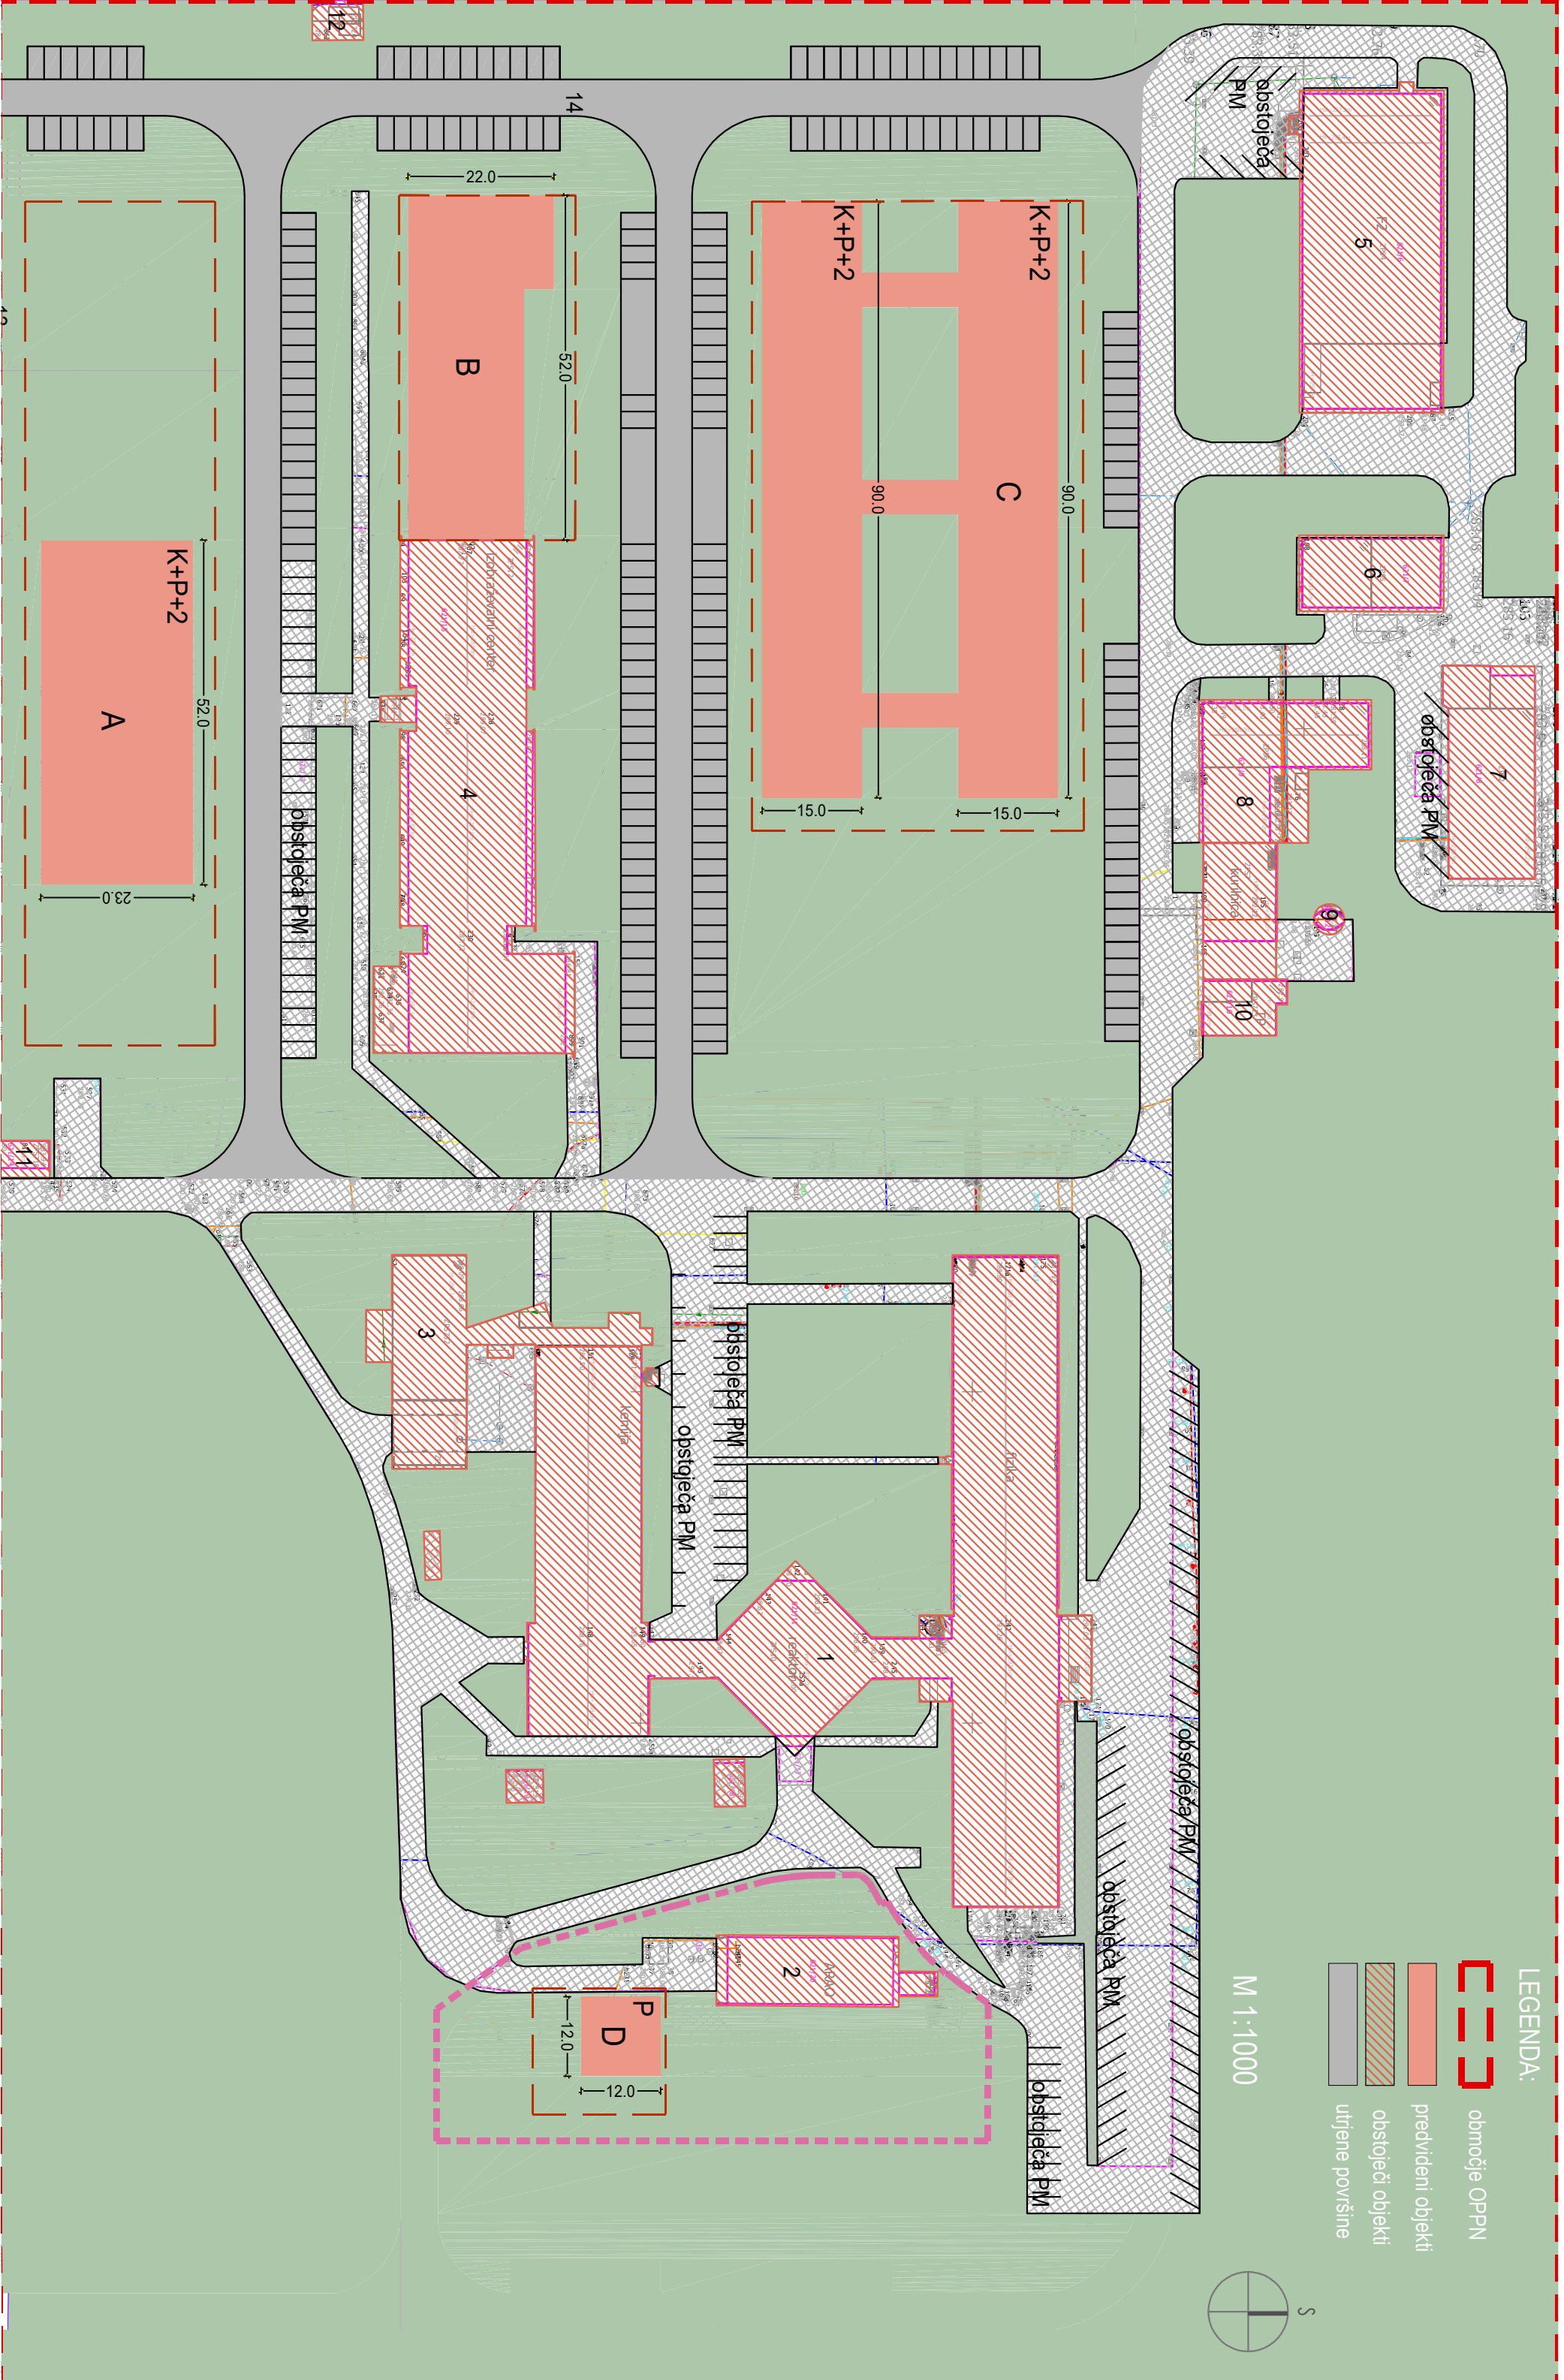

LEGENDA:

- območje OPPN
- predvideni objekti
- obstoječi objekti
- utrjene površine

M 1:1000

