


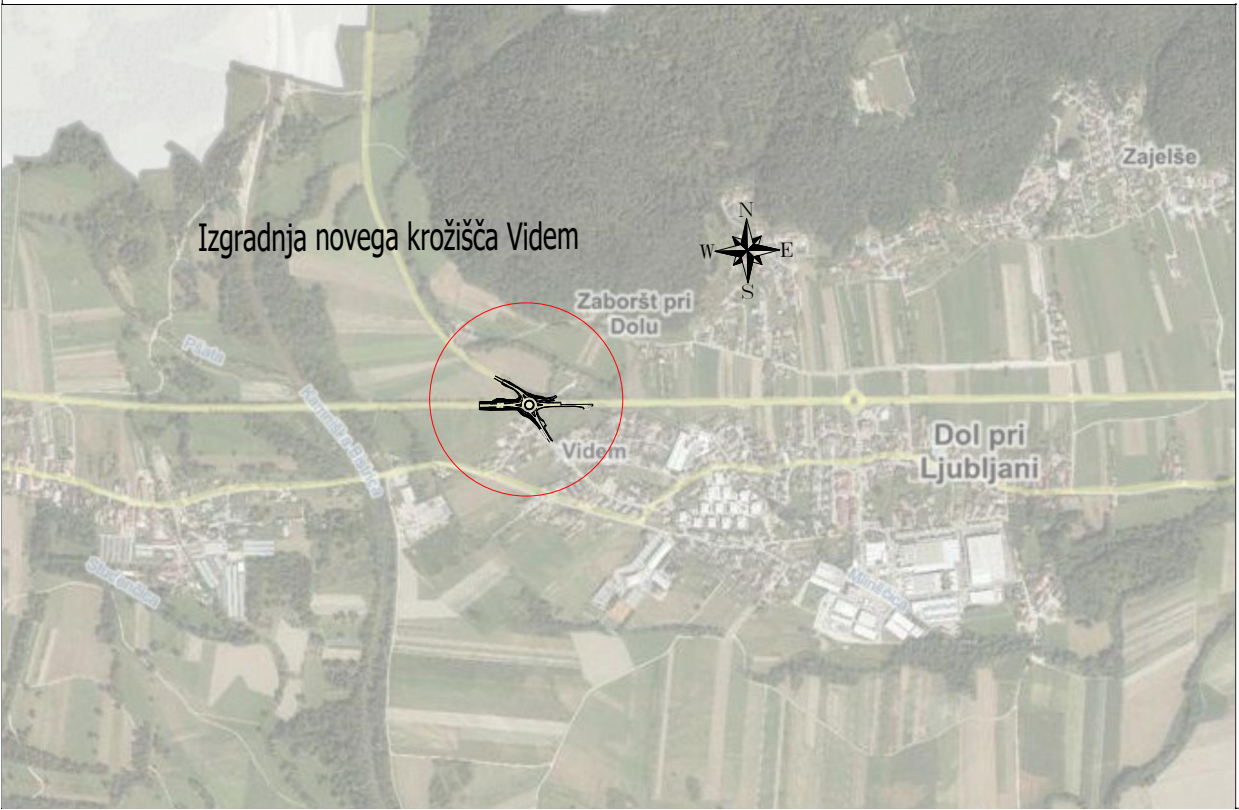
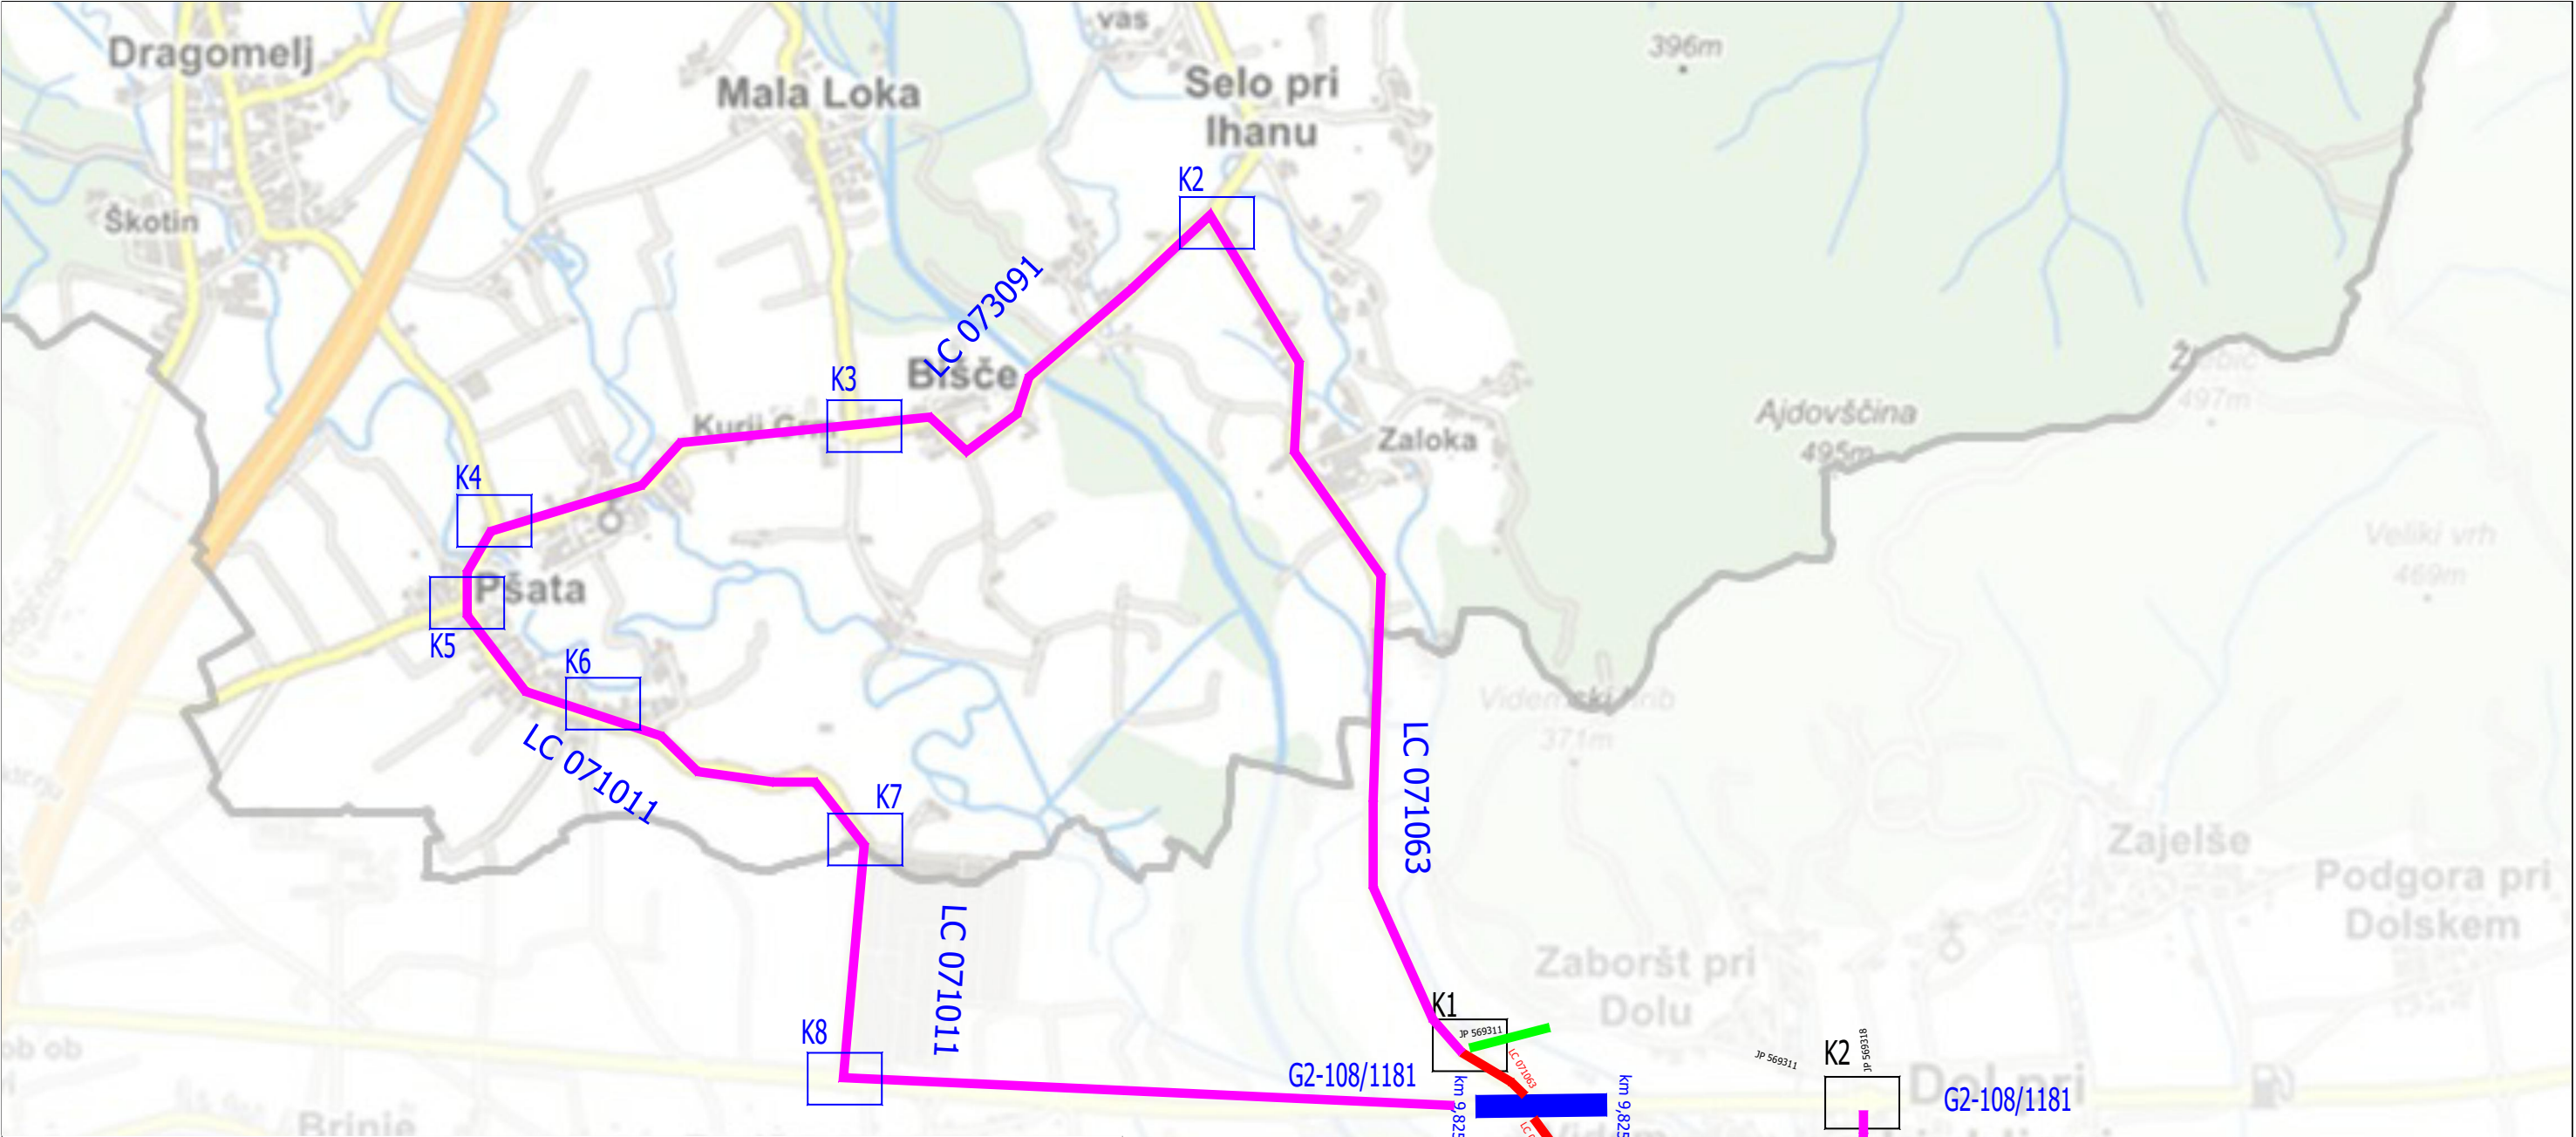
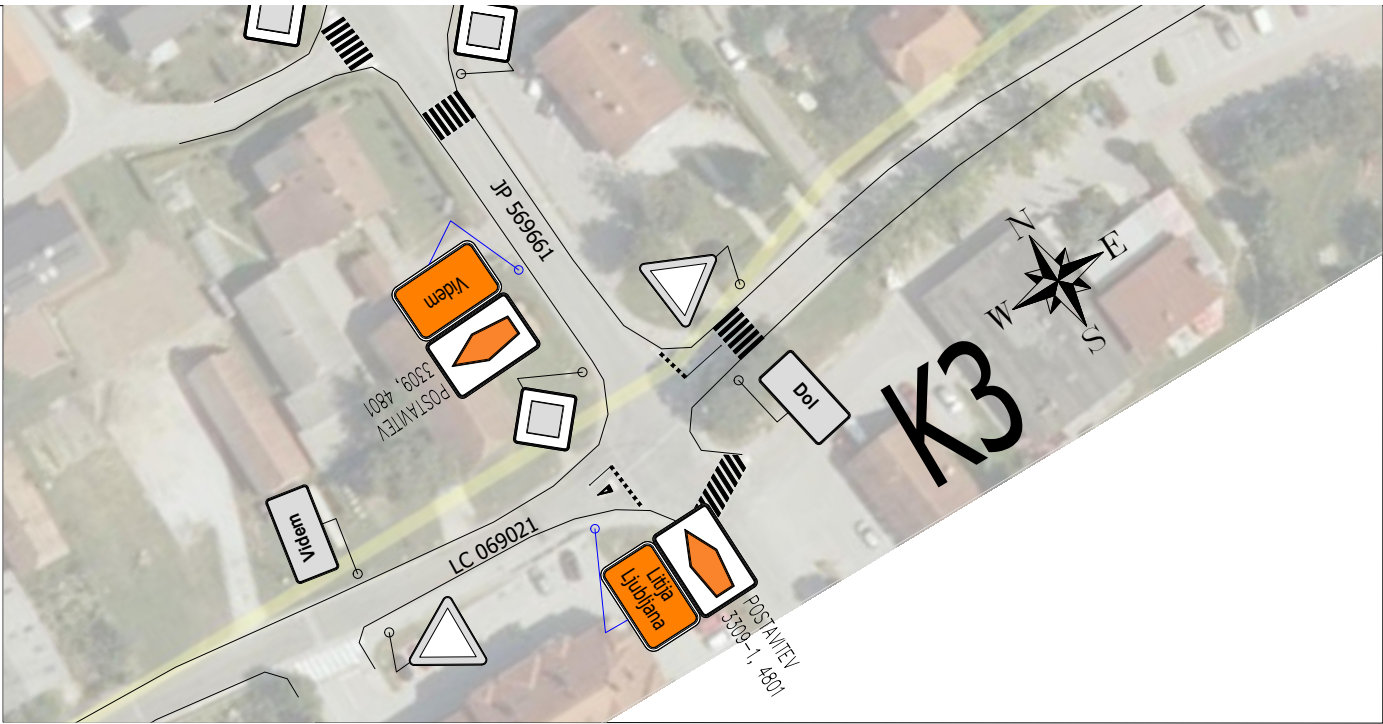


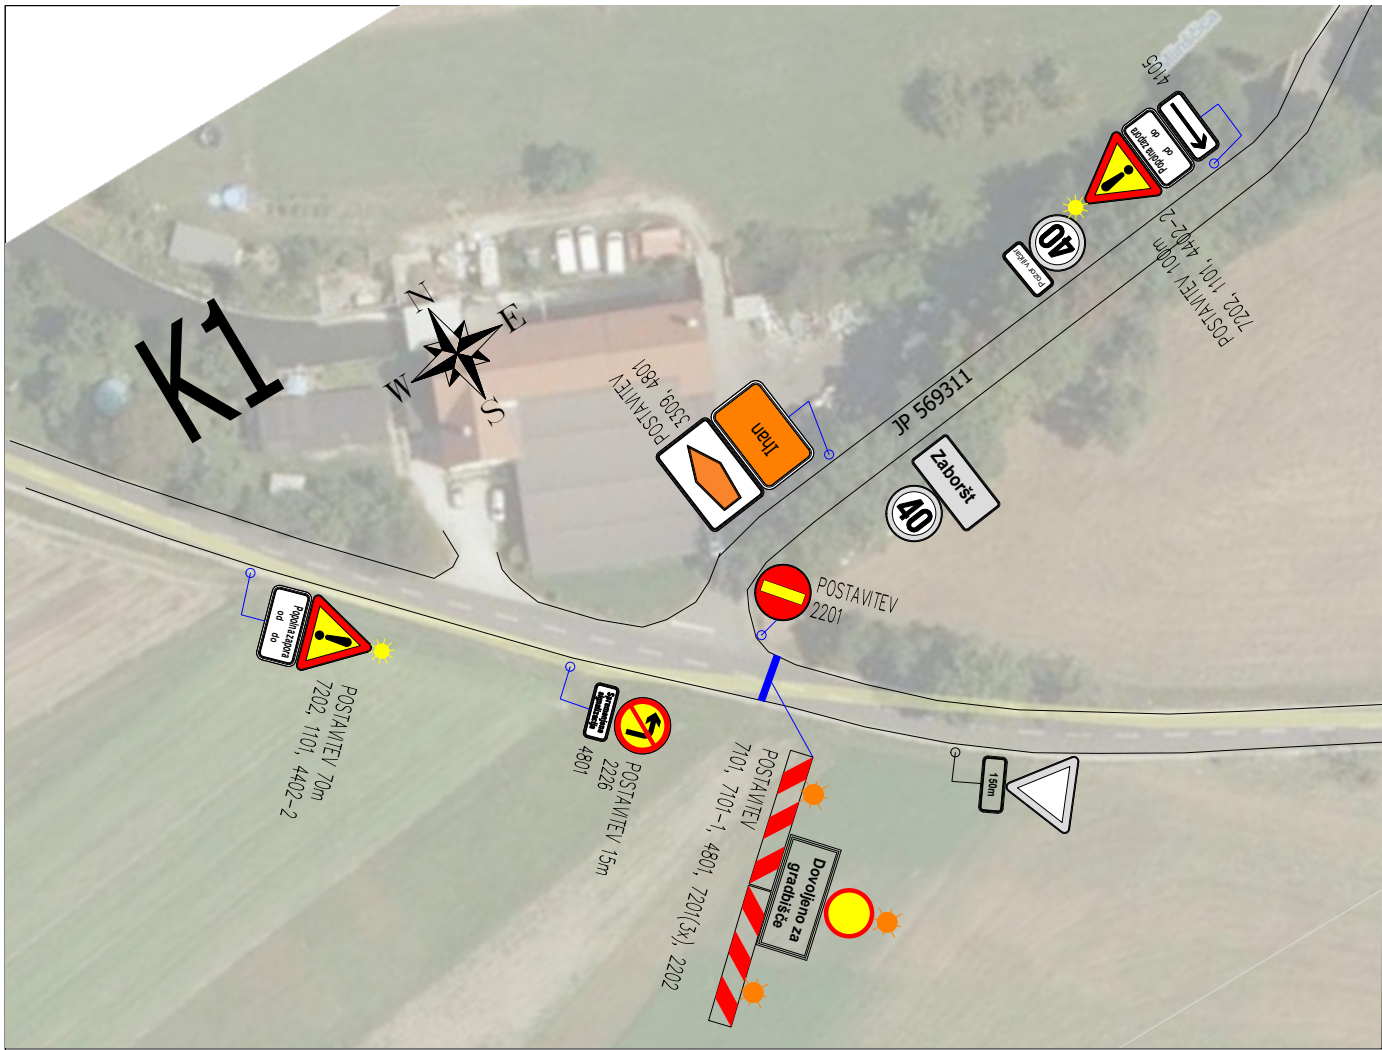


Naročnik/Investitor: DRSI Tržaška cesta 19, 1000 Ljubljana		Vsebina/naslov risbe: PREGLEDNA SITUACIJA Obvozi ob popolni zapori	
 CGP, družba za gradbeništvo, inženiring, proizvodnjo in vzdrževanje cest, d.d. Ljubljanska cesta 36, 8000 Novo mesto	POOBlašČeni inž.:	Danilo Malnar, u.d.i.g. P-0048	
	OBDELAL:	Kaya Žagar, kom. inž.	
	Št. proj:	Datum:	Merilo:
	01-TS-KZ/33.1-21	JUNIJ 2021	
			Št. lista: 5.1

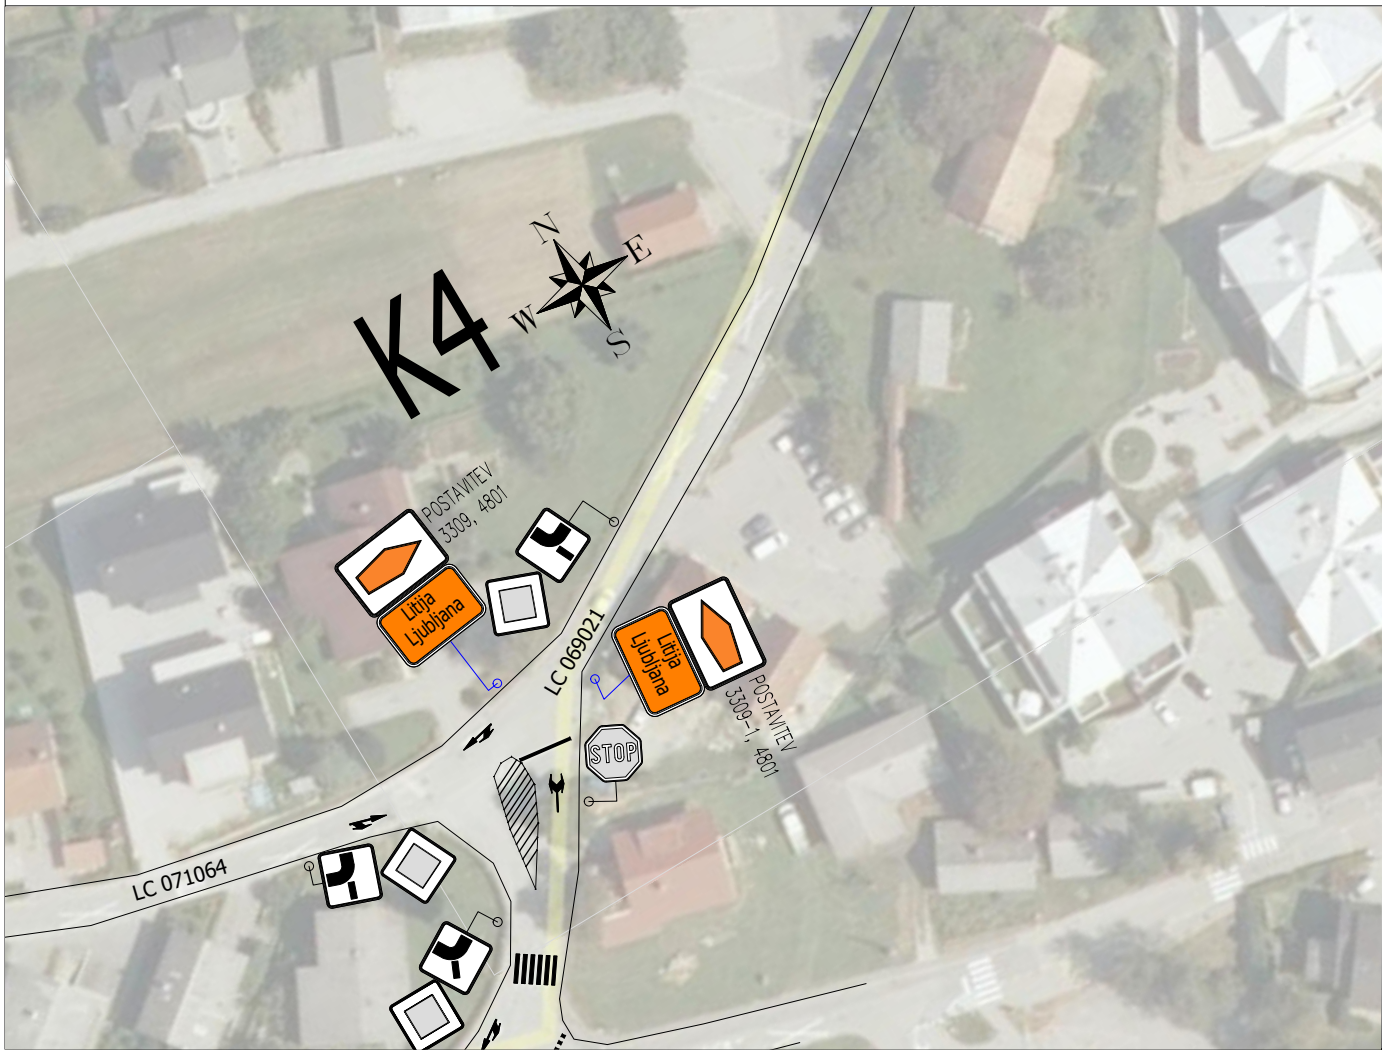


NAJAVA POPOLNE ZAPORE V KRIŽIŠČU ZA VAS BIŠČE - občina DOMŽALE

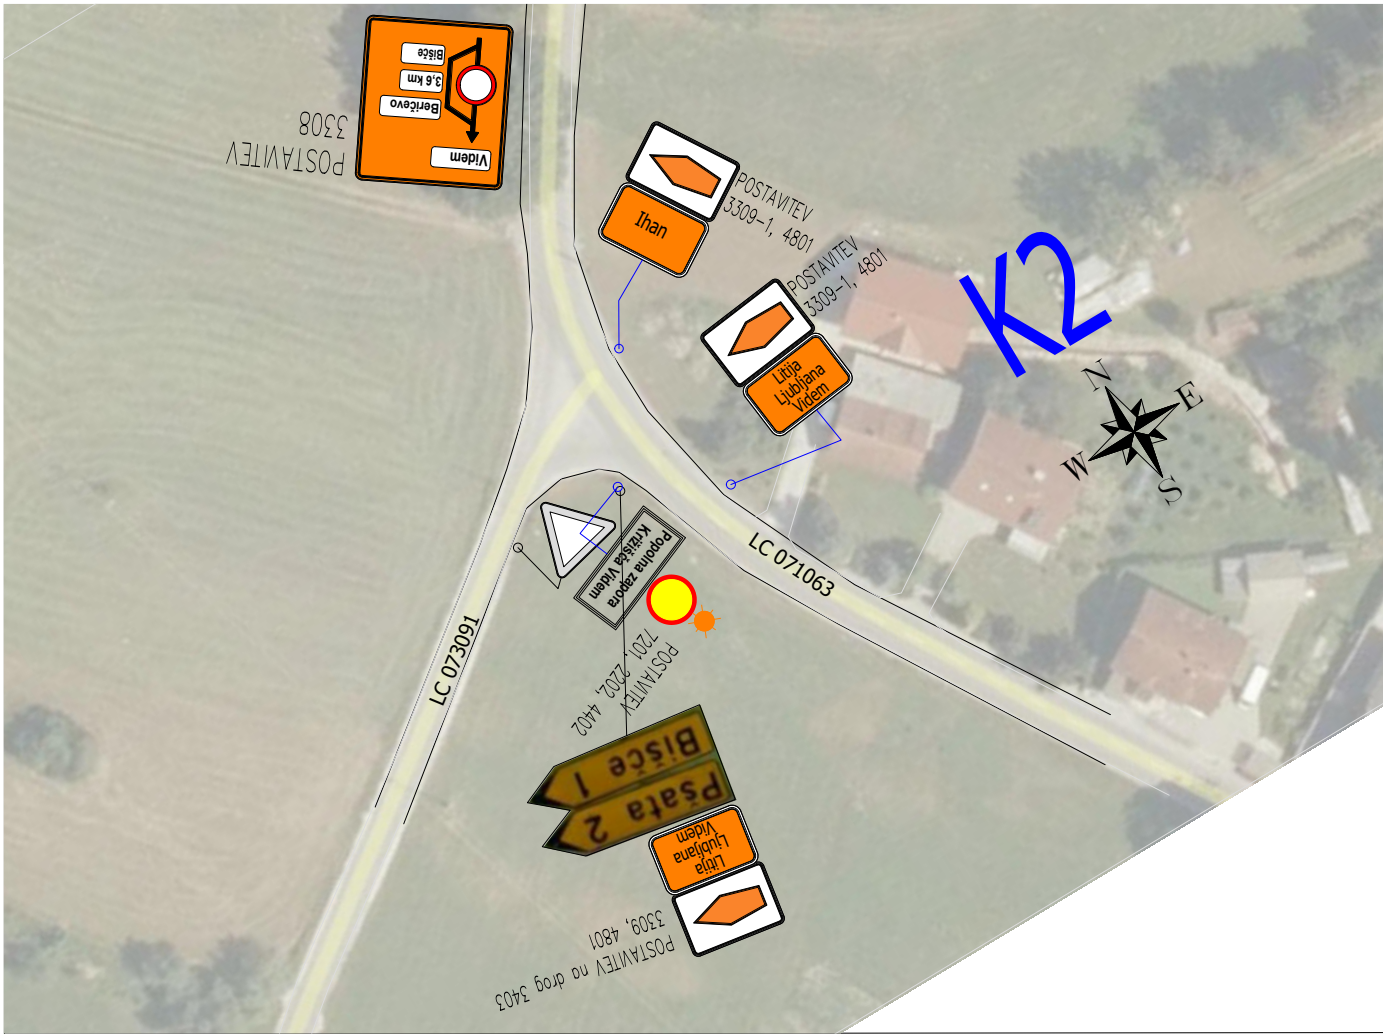





Naročnik/Investitor:		Vsebina/naslov risbe:			
DRSI, Tržaška cesta 19, 1000 Ljubljana		SITUACIJA ZAČASNE PROMETNE UREDITVE OVBOZ - K1 - K4, K0 - najava popolne zapore			
CGP		POOBlašČeni inž.:	Danilo Malnar, u.d.i.g.	P-0048	Št. lista:
CGP, družba za gradbeništvo, inženiring, proizvodnjo in vzdrževanje cest, d.d. Ljubljanska cesta 36, 8000 Novo mesto		OBDELAL:	Kaya Žagar, kom. inž.		
Št. proj:		Datum:		Merilo:	
01-TS-KZ/33.1-21		JUNIJ 2021		1:1000	6.6

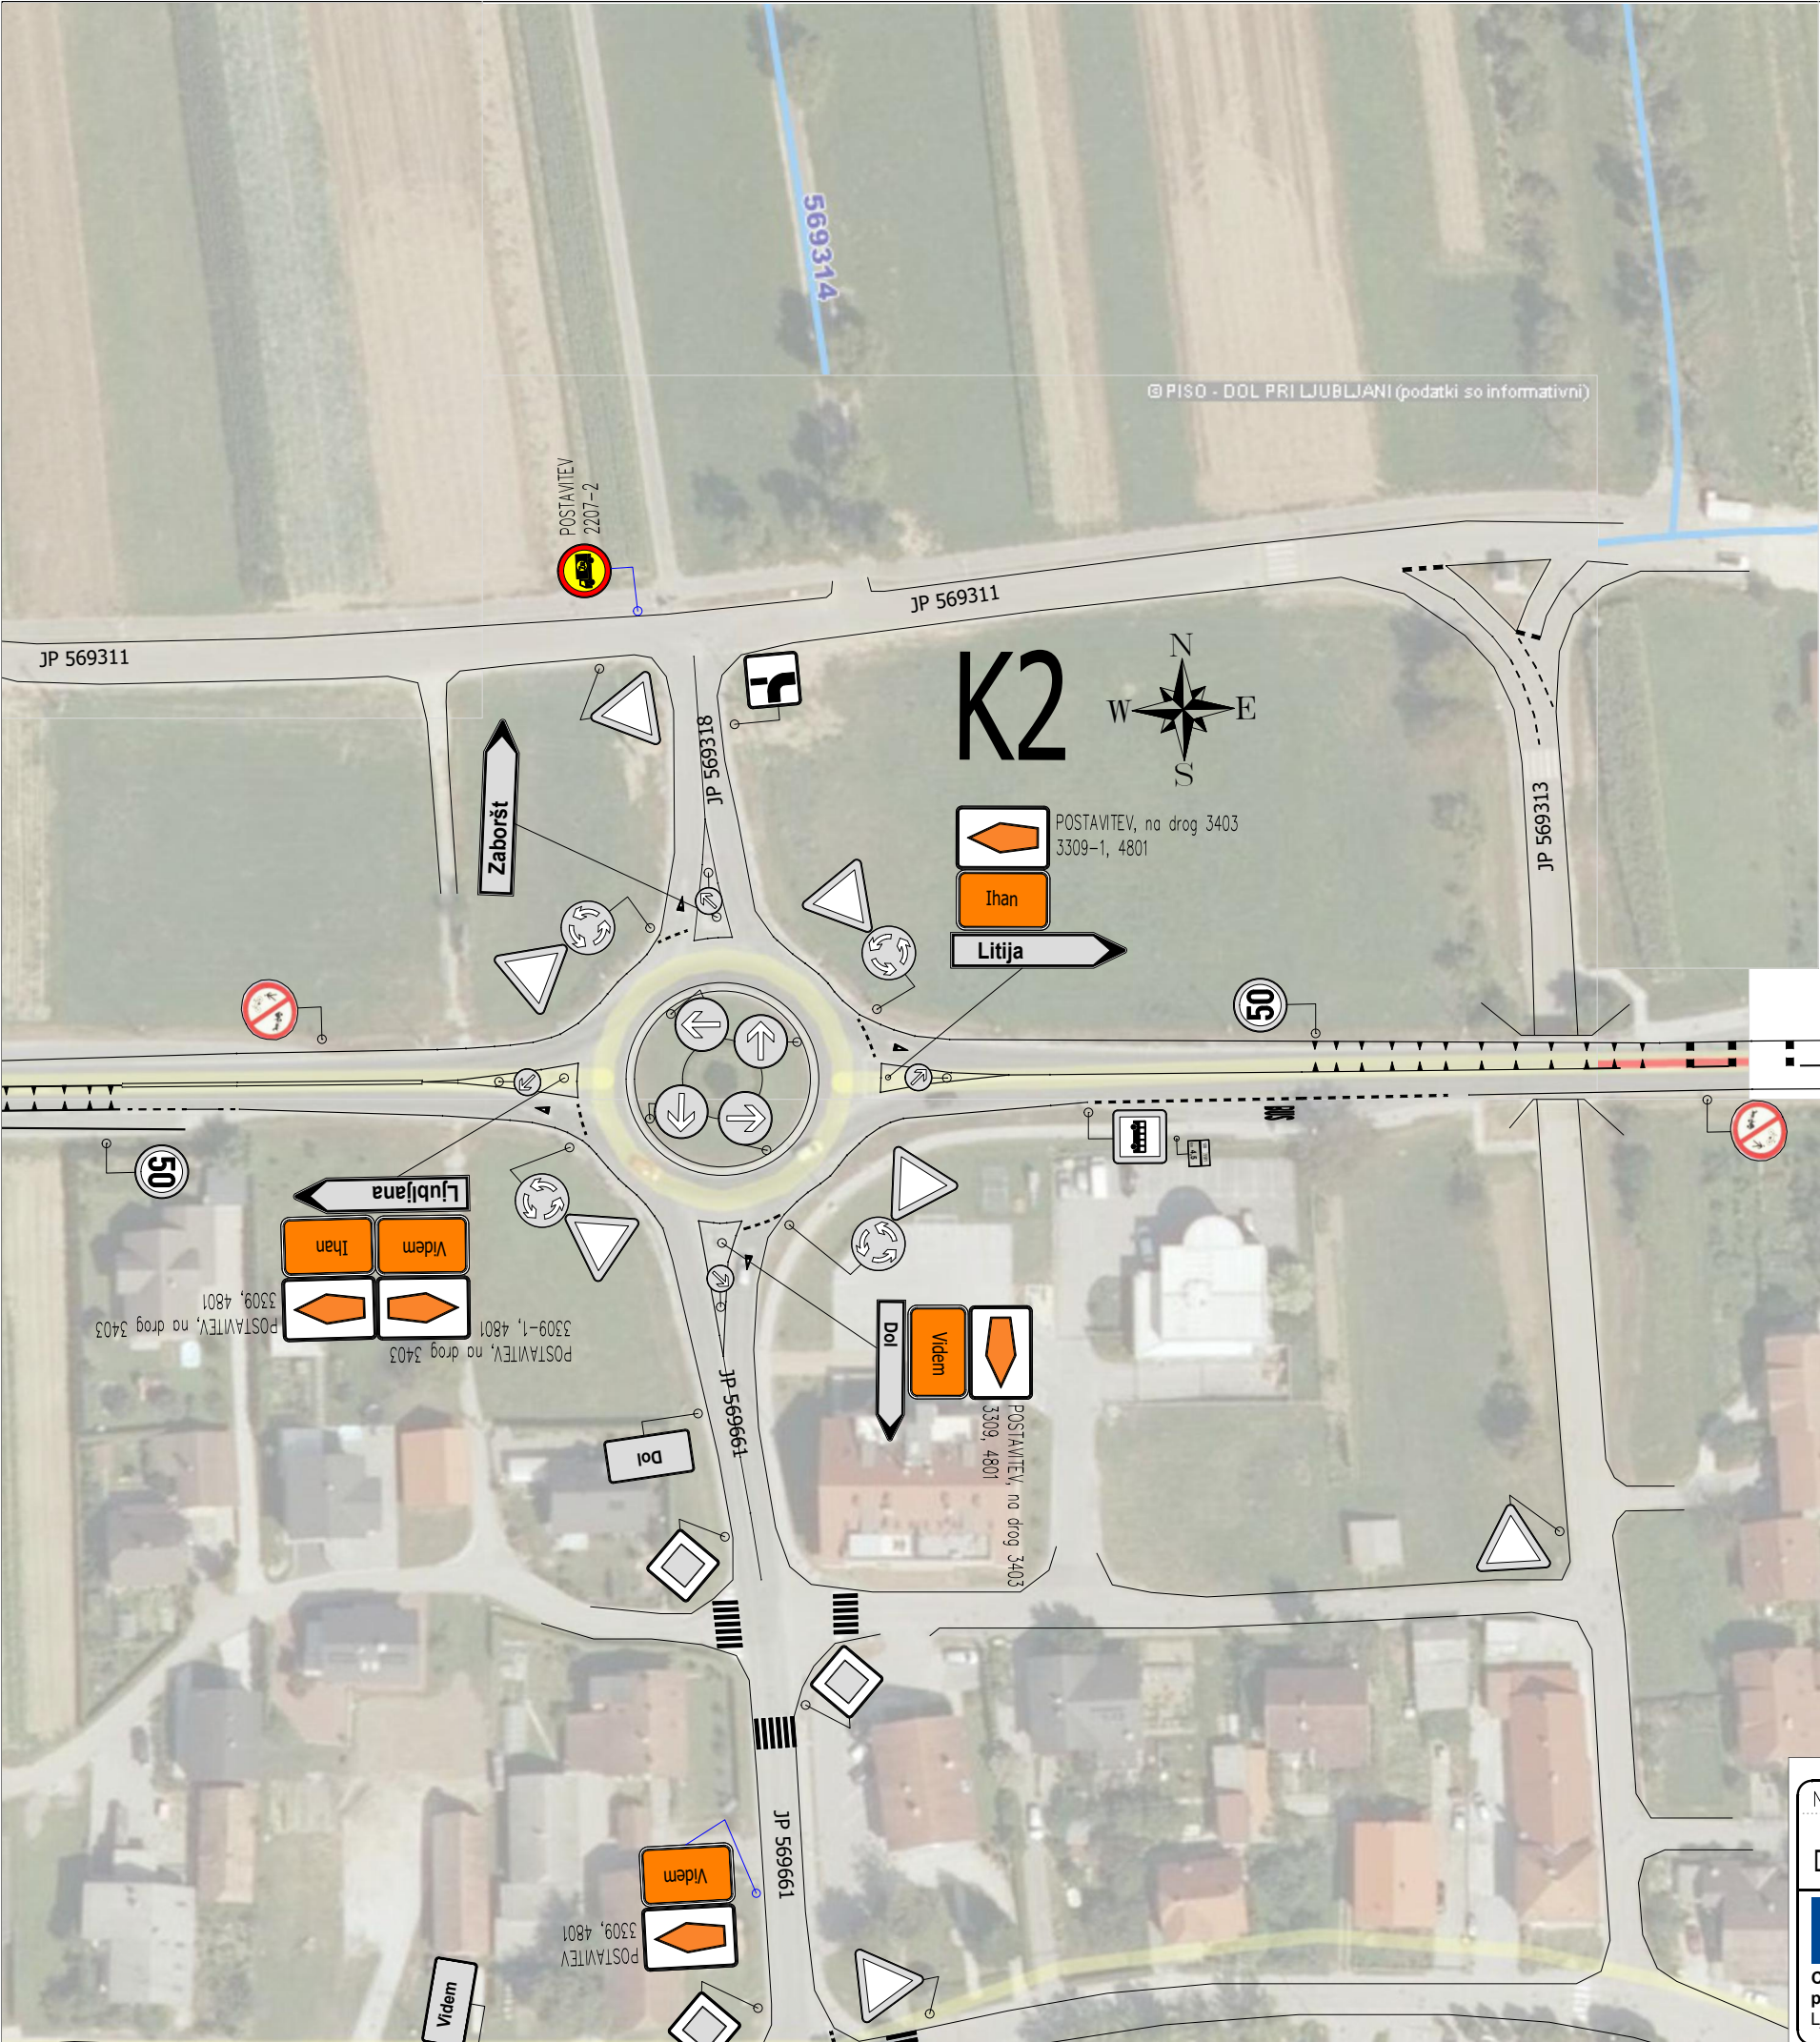




Naročnik/Investitor:		Vsebina/naslov risbe:	
DRSI, Tržaška cesta 19, 1000 Ljubljana		SITUACIJA ZAČASNE PROMETNE UREDITVE OVBOZ - K2	
 CGP, družba za gradbeništvo, inženiring, proizvodnjo in vzdrževanje cest, d.d. Ljubljanska cesta 36, 8000 Novo mesto	POOBlašČENI inž.:	Danilo Malnar, u.d.i.g. P-0048	
	OBDELAL:	Kaya Žagar, kom. inž.	
Št. proj:	Datum:	Merilo:	Št. lista:
01-TS-KZ/33.1-21	JUNIJ 2021	1:1000	6.7

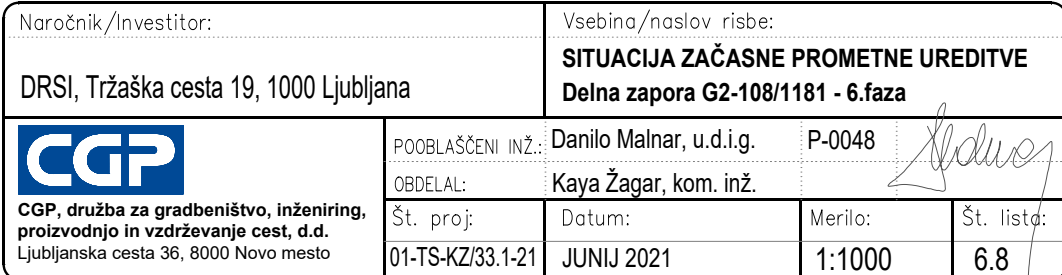



NAJAVA POPOLNE ZAPORE V KRIŽIŠČU ZA VAS BIŠČE - občina DOMŽALE

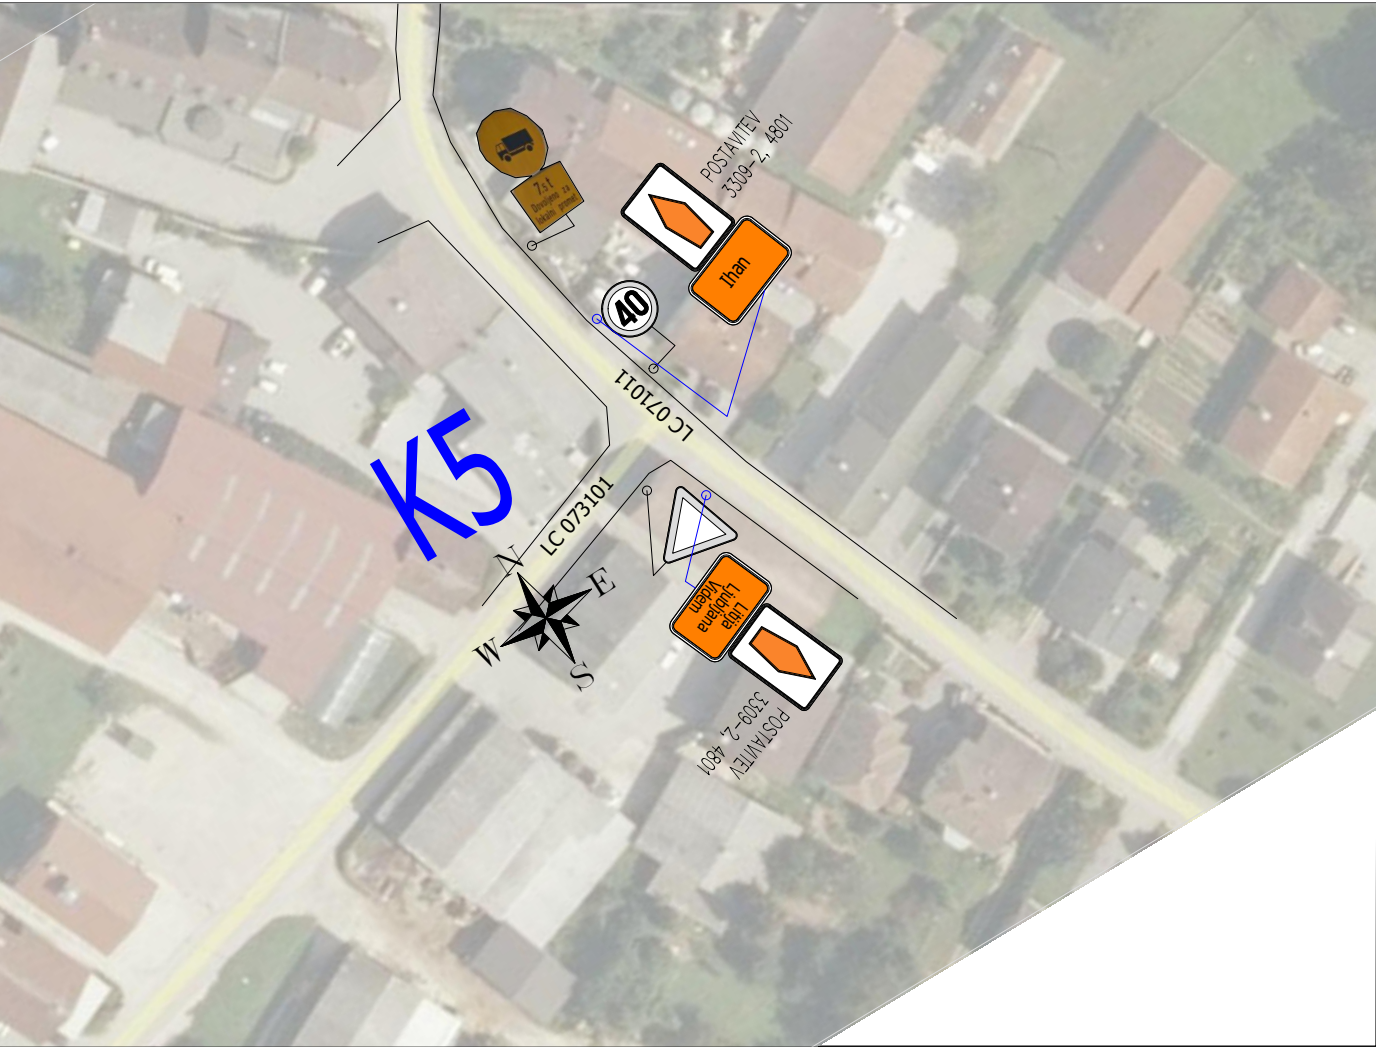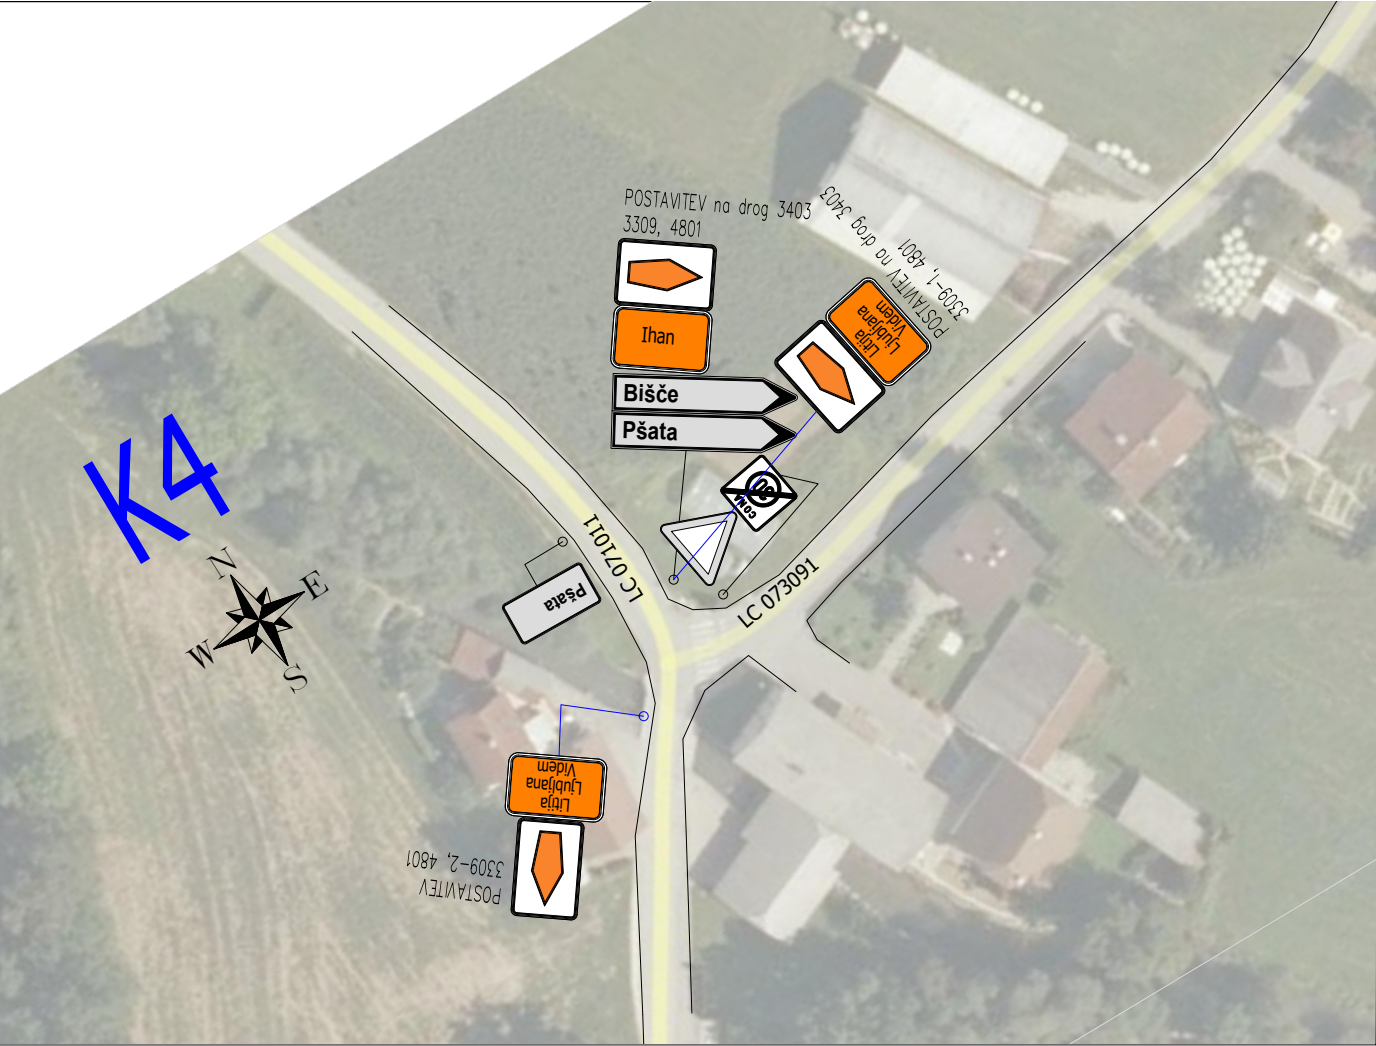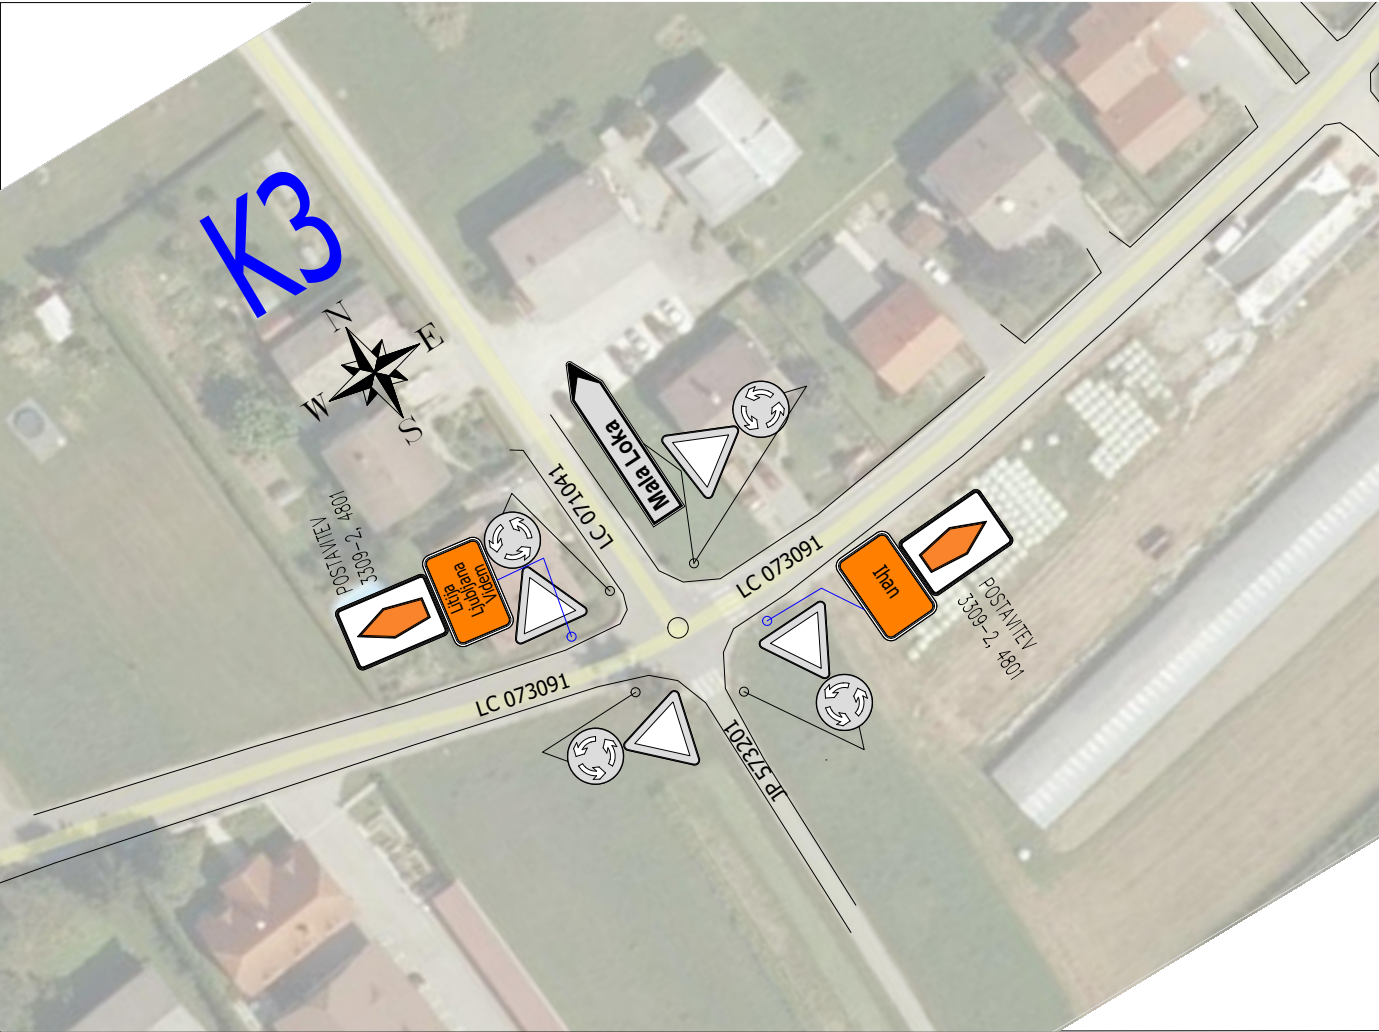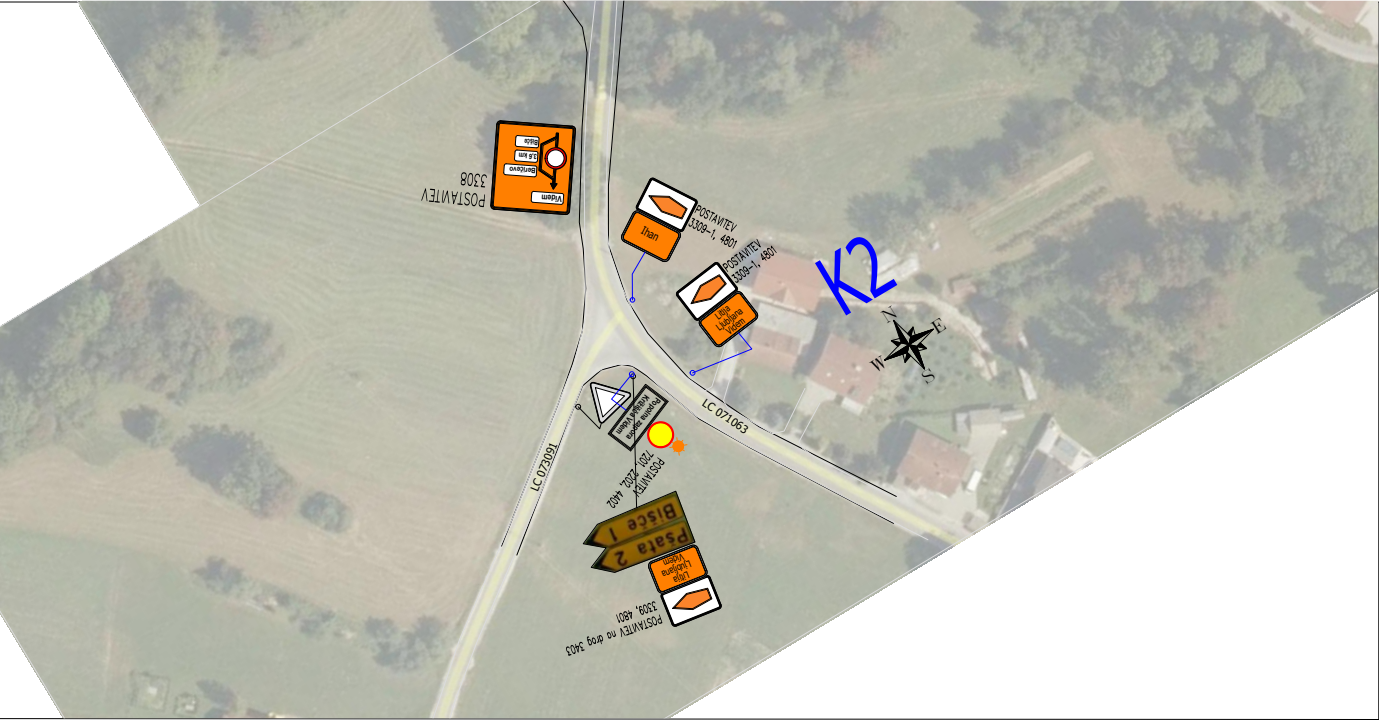

Naročnik/Investitor:		Vsebina/naslov risbe:		
DRSI, Tržaška cesta 19, 1000 Ljubljana		SITUACIJA ZAČASNE PROMETNE UREDITVE OVBOZ Ihan - K3 - K5		
 CGP, družba za gradbeništvo, inženiring, proizvodnjo in vzdrževanje cest, d.d. Ljubljanska cesta 36, 8000 Novo mesto	POOBlašČeni inž.:	Danilo Malnar, u.d.i.g.	P-0048	
	OBDELAL:	Kaya Žagar, kom. inž.		
	Št. proj:	Datum:	Merilo:	Št. lista:
	01-TS-KZ/33.1-21	JUNIJ 2021	1:1000	6.9

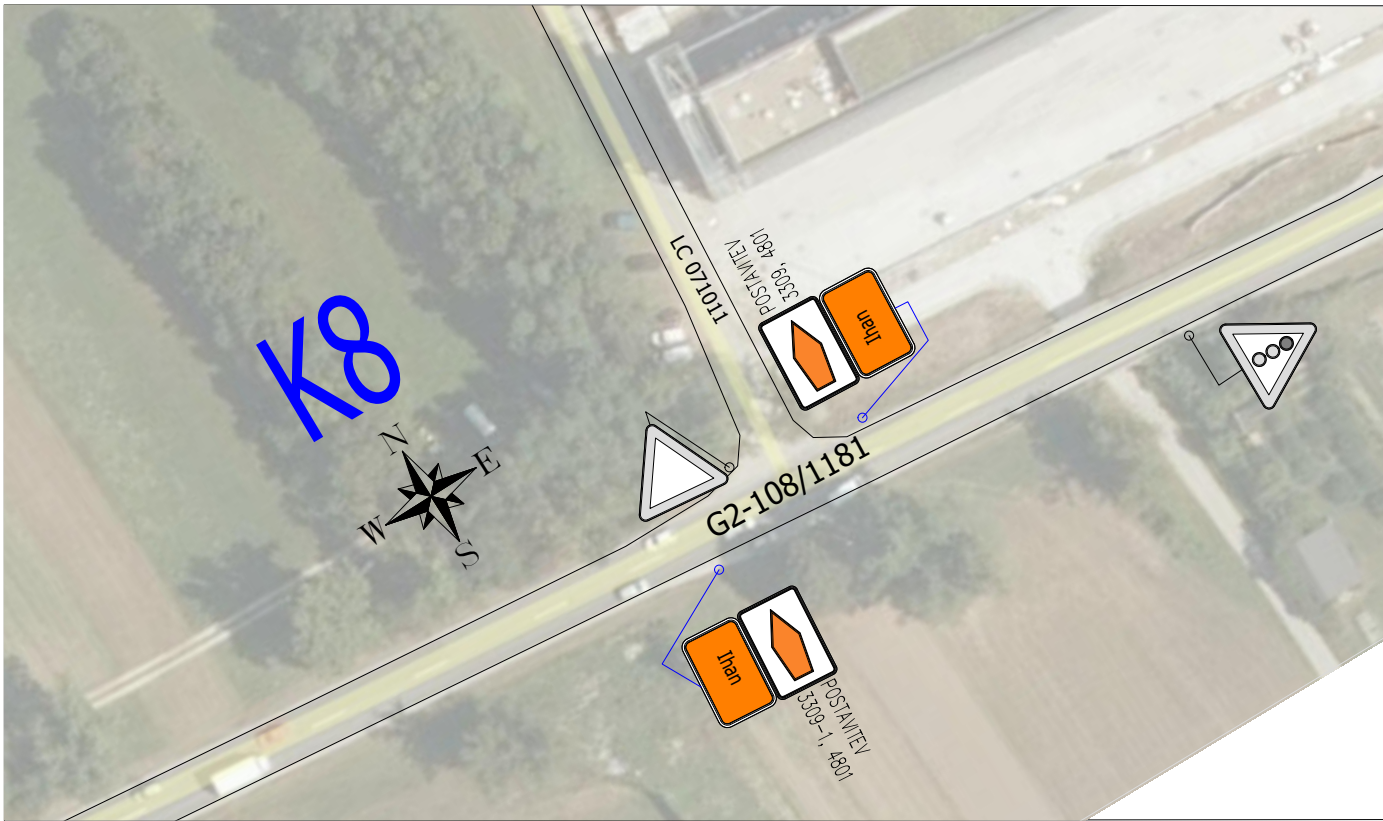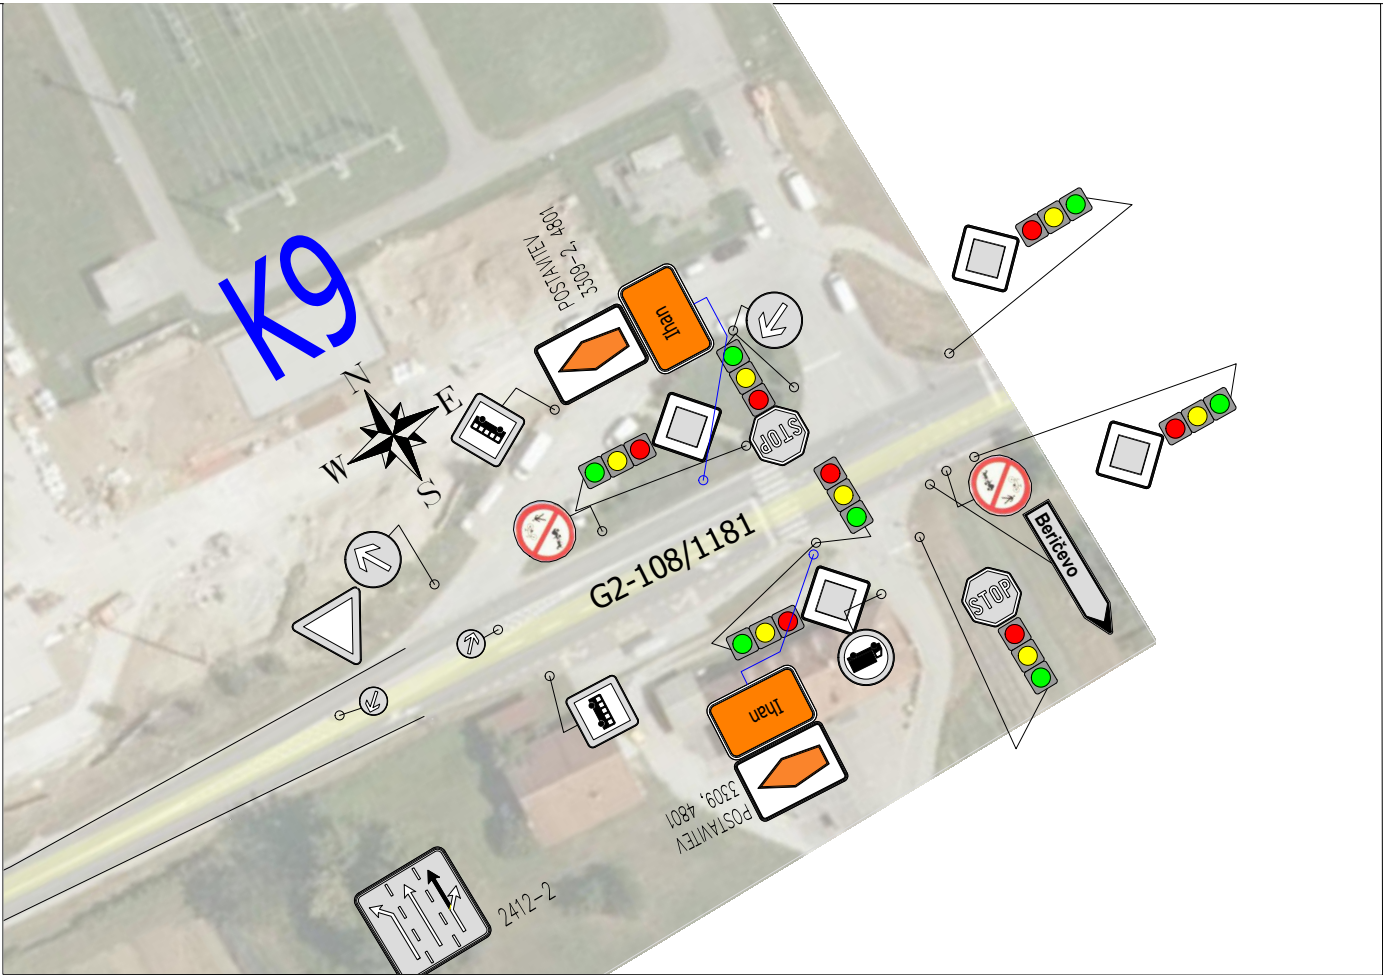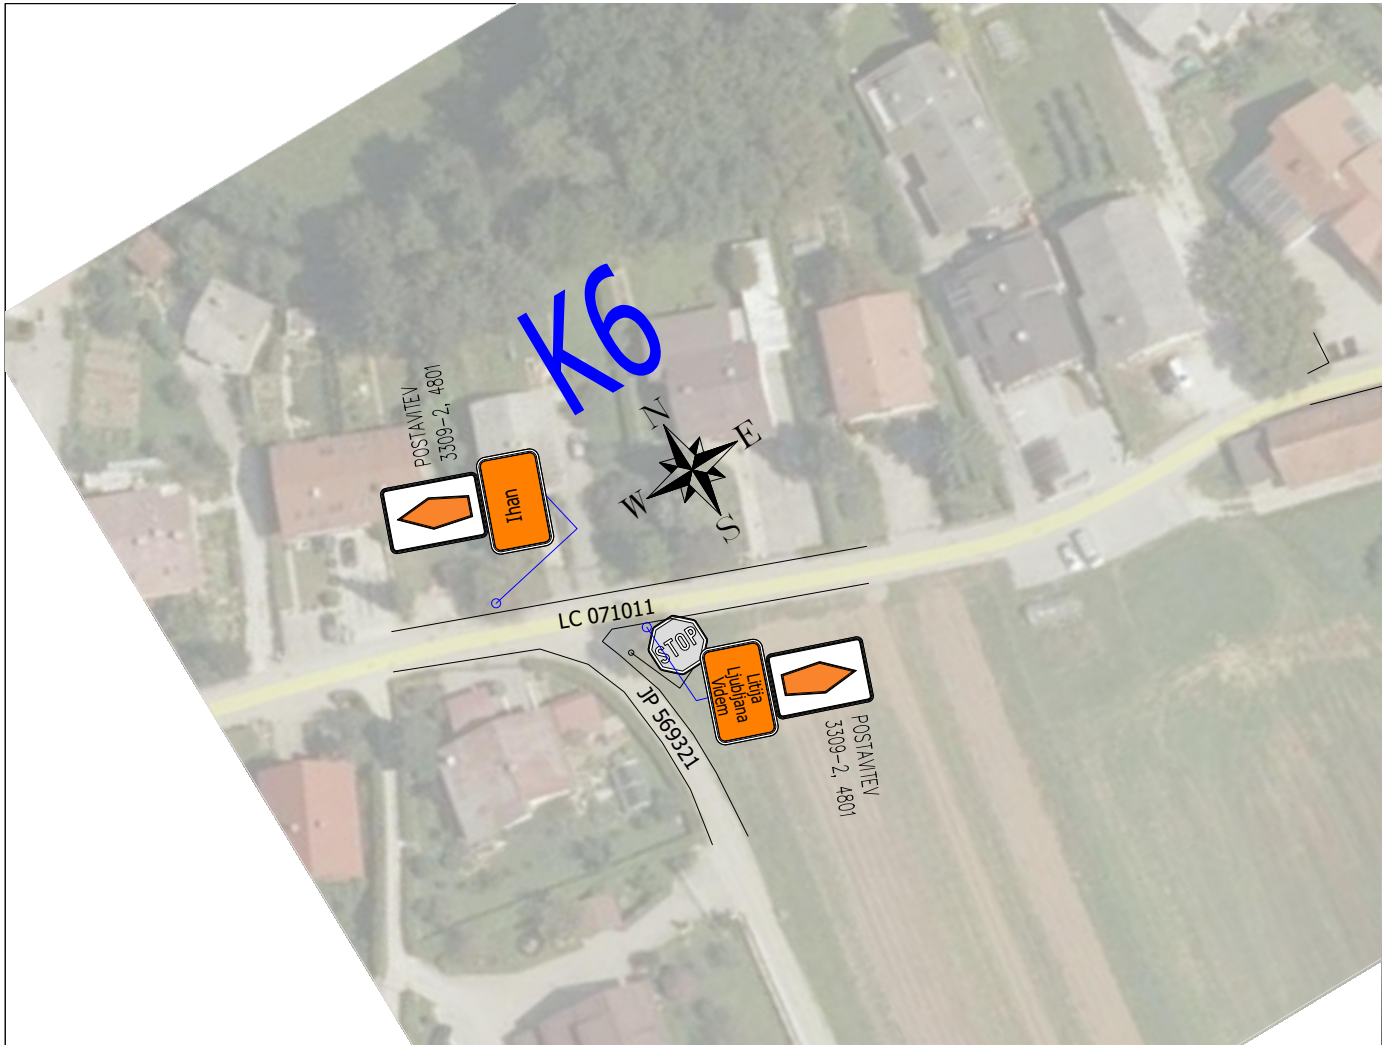



Naročnik/Investitor:		Vsebina/naslov risbe:			
DRSI, Tržaška cesta 19, 1000 Ljubljana		SITUACIJA ZAČASNE PROMETNE UREDITVE OVBOZ Ihan - K6 - K9			
CGP		POOBlašČeni inž.:	Danilo Malnar, u.d.i.g.	P-0048	
CGP, družba za gradbeništvo, inženiring, proizvodnjo in vzdrževanje cest, d.d. Ljubljanska cesta 36, 8000 Novo mesto		OBDELAL:	Kaya Žagar, kom. inž.		
Št. proj:		Datum:		Merilo:	Št. lista:
01-TS-KZ/33.1-21		JUNIJ 2021		1:1000	6.10

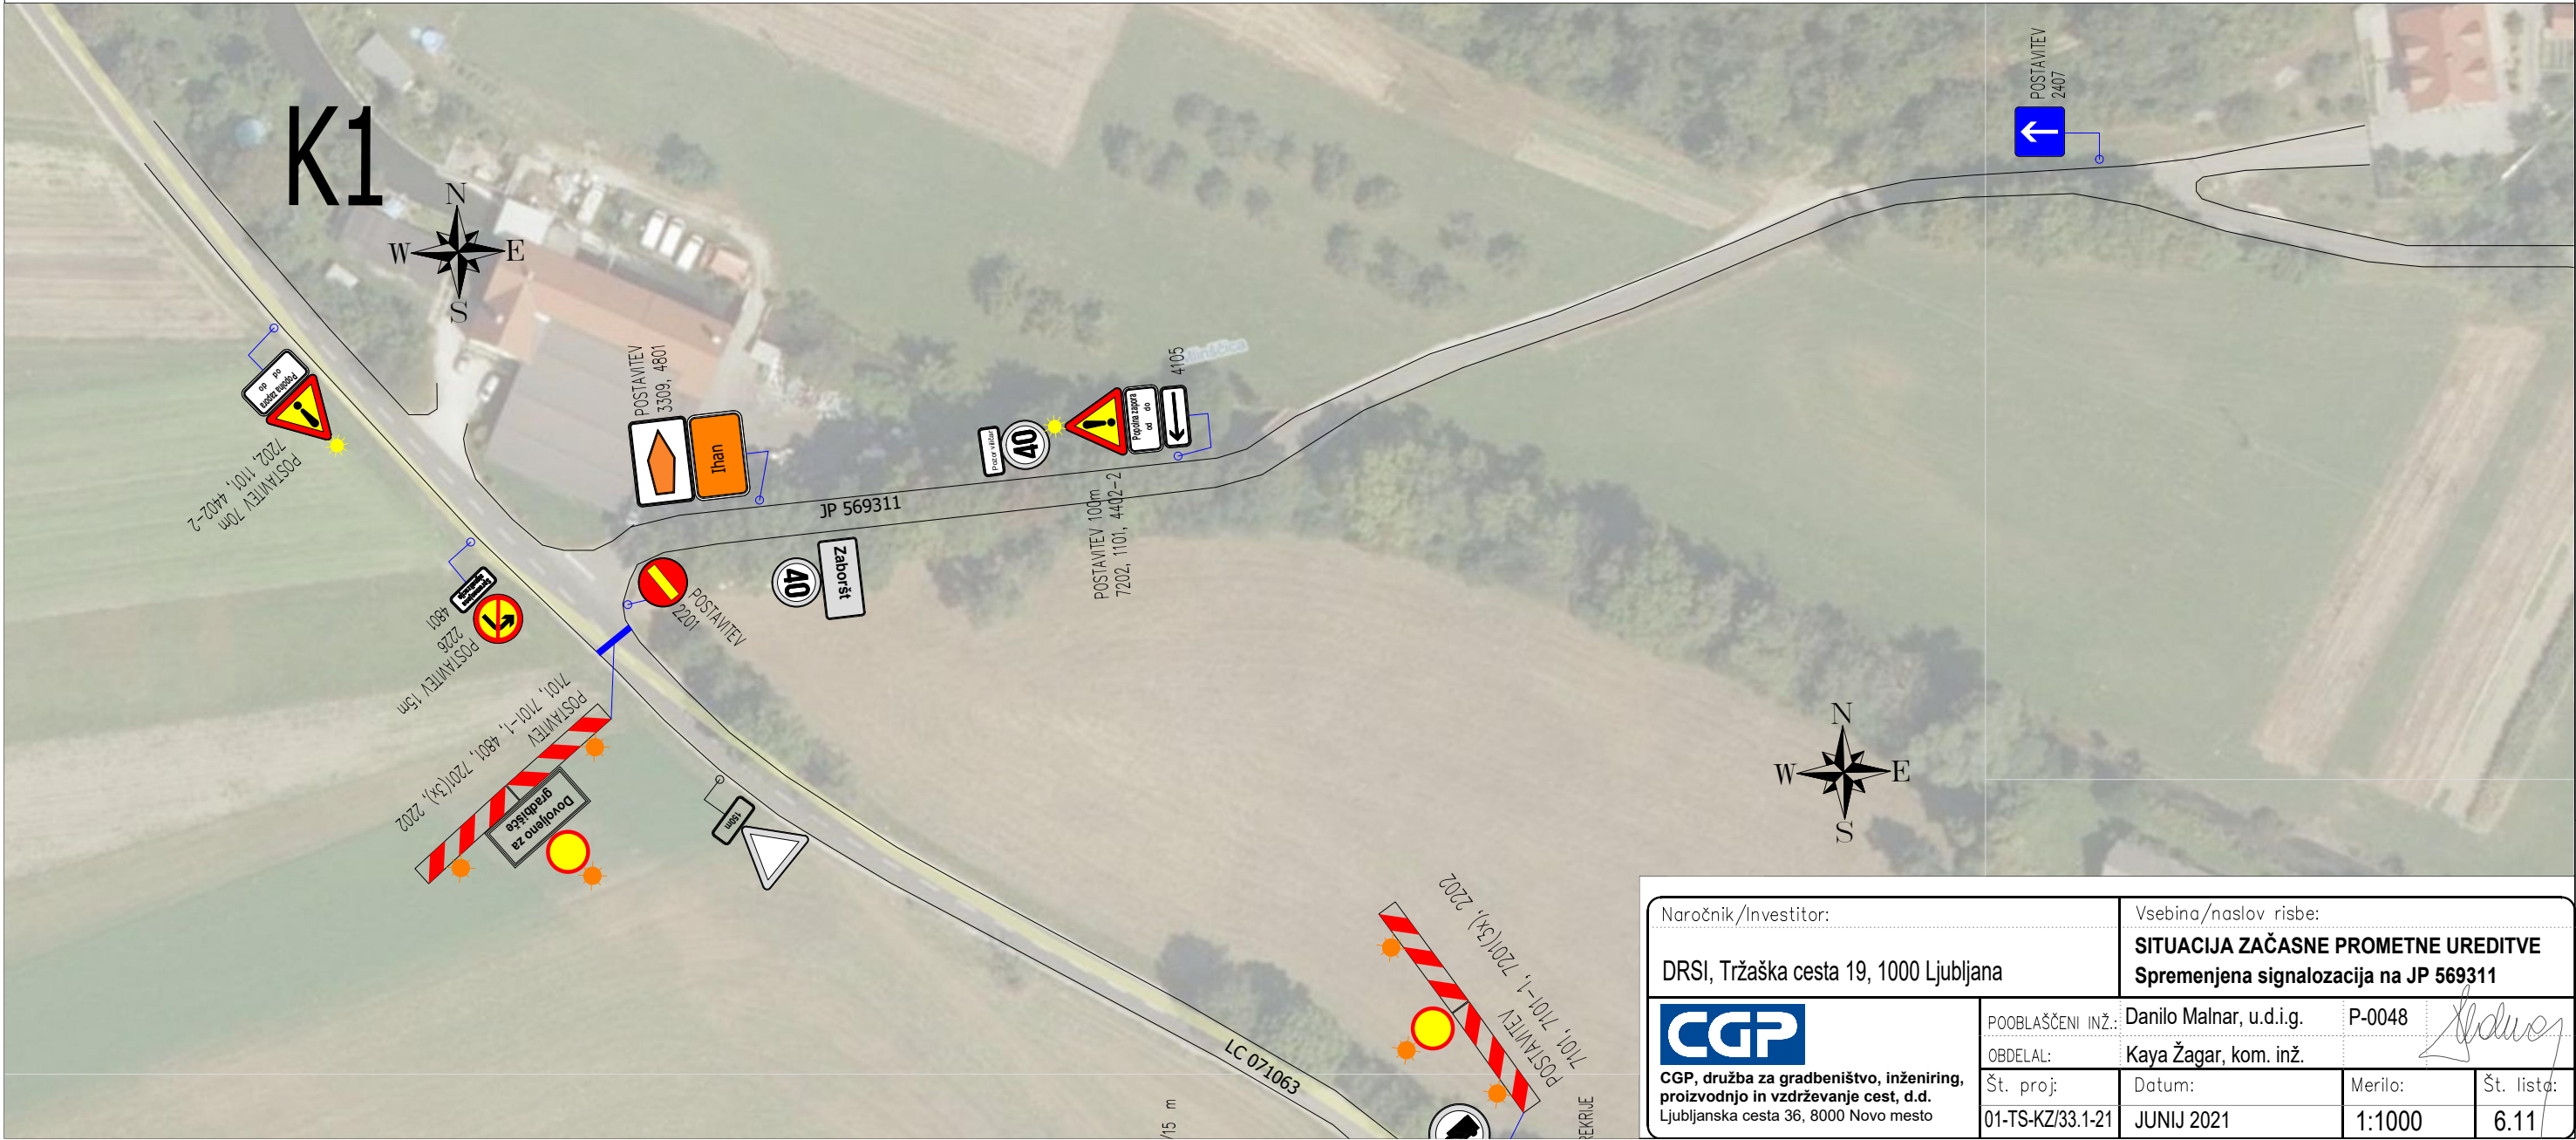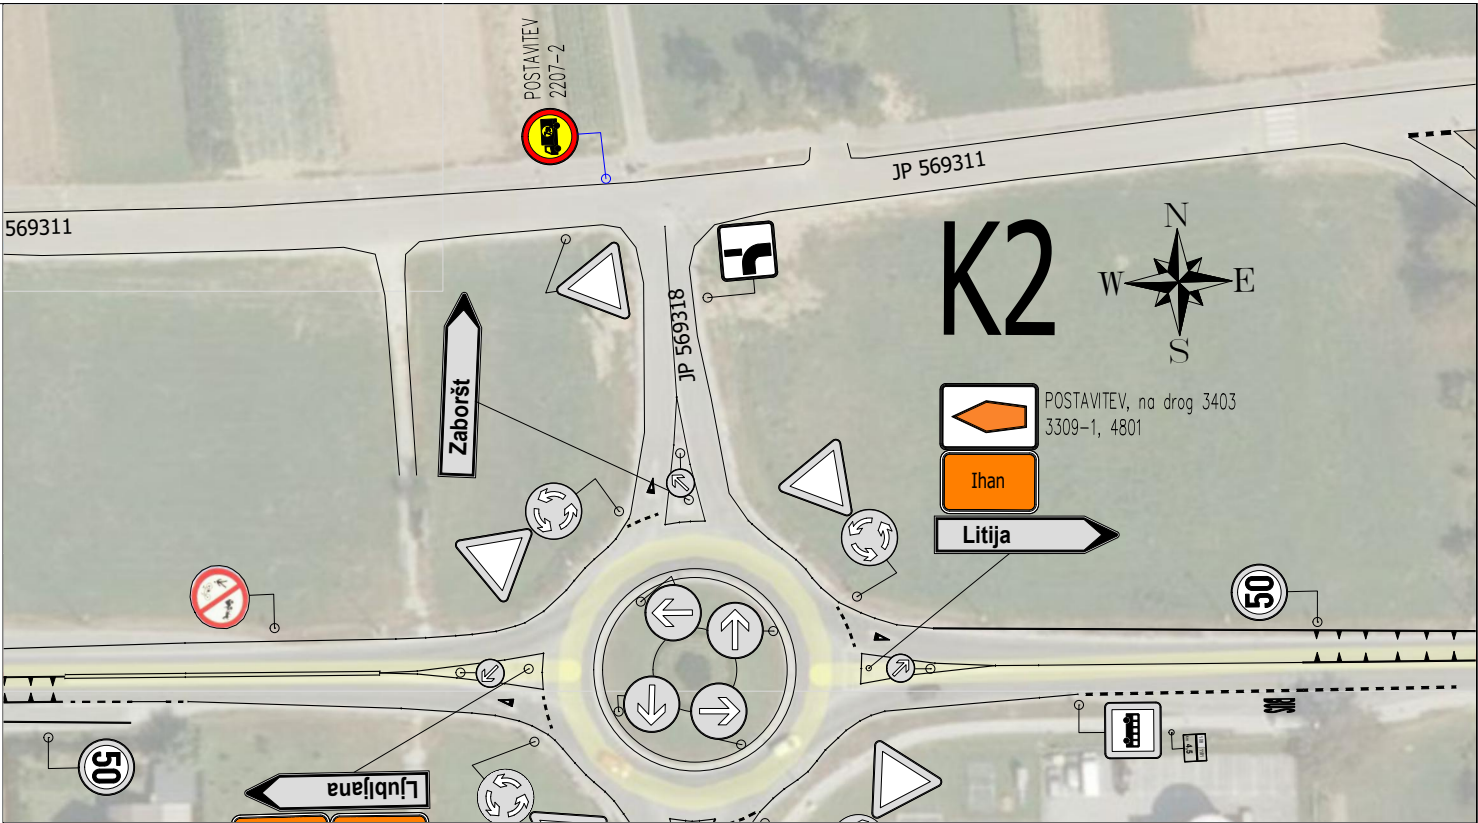

Naročnik/Investitor:		Vsebina/naslov risbe:			
DRSI, Tržaška cesta 19, 1000 Ljubljana		SITUACIJA ZAČASNE PROMETNE UREDITVE Spremenjena signalozacija na JP 569311			
CGP CGP, družba za gradbeništvo, inženiring, proizvodnjo in vzdrževanje cest, d.d. Ljubljanska cesta 36, 8000 Novo mesto		POOBlašČeni inž.:	Danilo Malnar, u.d.i.g.	P-0048	
Št. proj:		OBDELAL:	Kaya Žagar, kom. inž.	Datum:	
01-TS-KZ/33.1-21		Št. lista:		Merilo:	6.11
		JUNIJ 2021		1:1000	




7. SPECIFIKACIJA PROMETNIH ZNAKOV


delne zapore/1.faza

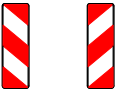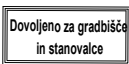prometni znak	št. znaka	dimenzije	kom.
	1125		2
	7202		22
	1109		2
	7102, 7102-1		na 15m
	7102-2, 7102-3		16
	2232-50		2
	2232-70		2
	4105		2
	2202		4
	7101-1		3
	7101		3
	7201		10
	4101		2
	1101		4
	4402-2		4
	2238		2
	2301		2
	4402		2





7. SPECIFIKACIJA PROMETNIH ZNAKOV

delne zapore/vse faze

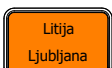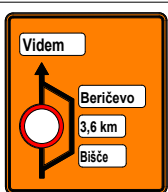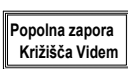prometni znak	št. znaka	dimenzije	kom.
	3309-1		3
	3309		11
	3309-2		10
	4801		8
	4801		4
	4801		14
	4801		5
	11188		17m
	POSTAVITEV OBVESTILNE TABLE za več čas gradnje		2
	3308		1
	4402		1
	2407		1
	2401		1
	2207-2		1
	2226		1
	4801		1


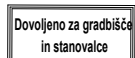
prometni znak	št. znaka	dimenzije	kom.
	1125		2
	7202		30
	1120		4
	8101		2
	7102, 7102-1		na 15m
	7102-2, 7102-3		24
	2232-50		2
	2232-70		2
	4105		2
	1109		2
	3307		2
	4101		1
	4101		1
	4101		2
	1101		4
	4402-2		4
	2238		2
	2301		2
	4402		2
	stop črta-5211	š=0,5m	3m

7. SPECIFIKACIJA PROMETNIH ZNAKOV delne zapore/3.in 4.faza

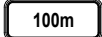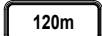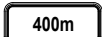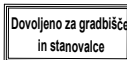prometni znak	št. znaka	dimenzije	kom.
	1125		2
	7202		32
	1120		4
	8101		2
	7102, 7102-1		na 15m
	7102-2, 7102-3		24
	2232-50		2
	2232-70		2
	4105		2
	1109		2
	3307		2
	4101		1
	4101		1
	4101		2
	1101		4
	4402-2		4
	2238		2
	2301		2
	4402		2
	2303-1		1
	2303		1
	stop črta-5211	š=0,5m	3m

7. SPECIFIKACIJA PROMETNIH ZNAKOV

delne zapore/5.faza

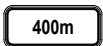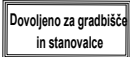prometni znak	št. znaka	dimenzije	kom.
	1125		2
	7202		24
	1109		2
	7102, 7102-1		na 15m
	7102-2, 7102-3		18
	2232-50		2
	2232-70		2
	4105		2
	4101		2
	1101		4
	4402-2		4
	4402		2
	2238		2
	2301		2
	2303-1		1
	2303		1
	2202		3
	7101-1		3
	7101		3
	7201		9

7. SPECIFIKACIJA PROMETNIH ZNAKOV

delne zapore/6.faza

prometni znak	št. znaka	dimenzije	kom.
	1125		4
	7202		4
	4402-2		4