



projektant	SUHADOLC ARHITEKTI d.o.o. Ob Ljubljani 92, 1000 Ljubljana http://www.suhadolcarhitekti.si	investitor	OBČINA DOL PRI LJUBLJANI DOL PRI LJUBLJANI 1 1262 DOL PRI LJUBLJANI
vrsta posega	SPREMEMBA NAMEMBOSTI	naziv objekta	OBJEKT NA PARC. ŠT. 21/1 IN 21/2, k.o. DOL PRI LJUBLJANI (1761)
vodja projekta	Matjaž Suhadolc u.d.i.a. ZAPS 1678	podpis vodje projekta	
avtorji	Matjaž Suhadolc u.d.i.a. Andreja Pikelj m.i.a. Tina Marn u.d.i.a.	datum	AVGUST 2021
risba / številka lista		merilo risbe	1:50





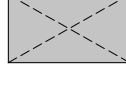

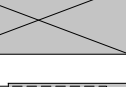

VHOD
KRAJEVNI URAD

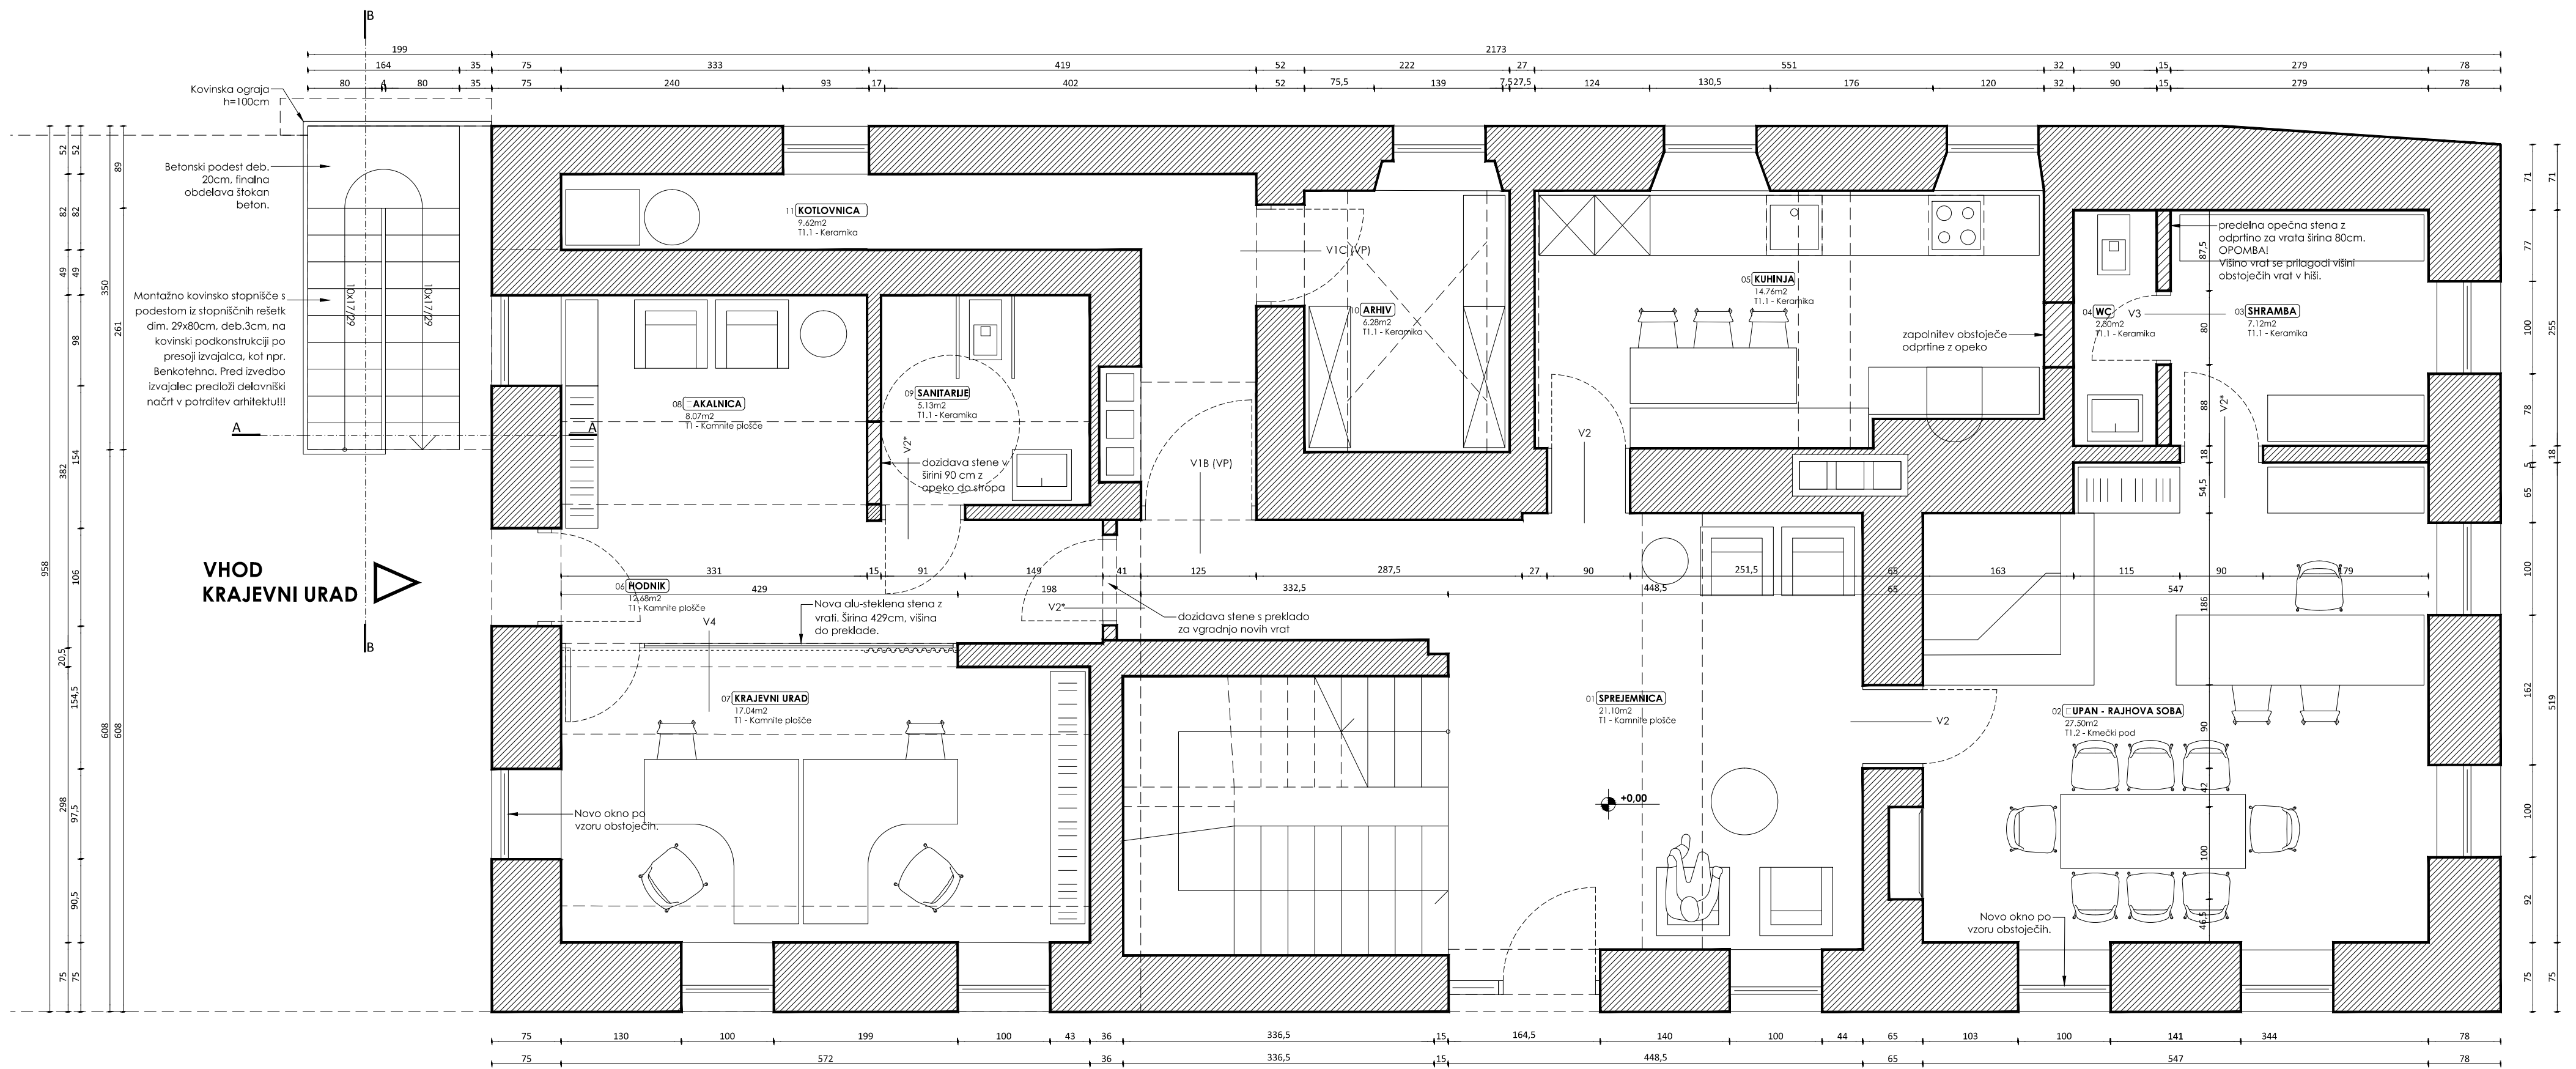


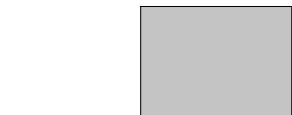
VHOD
OBČINSKA UPRAVA

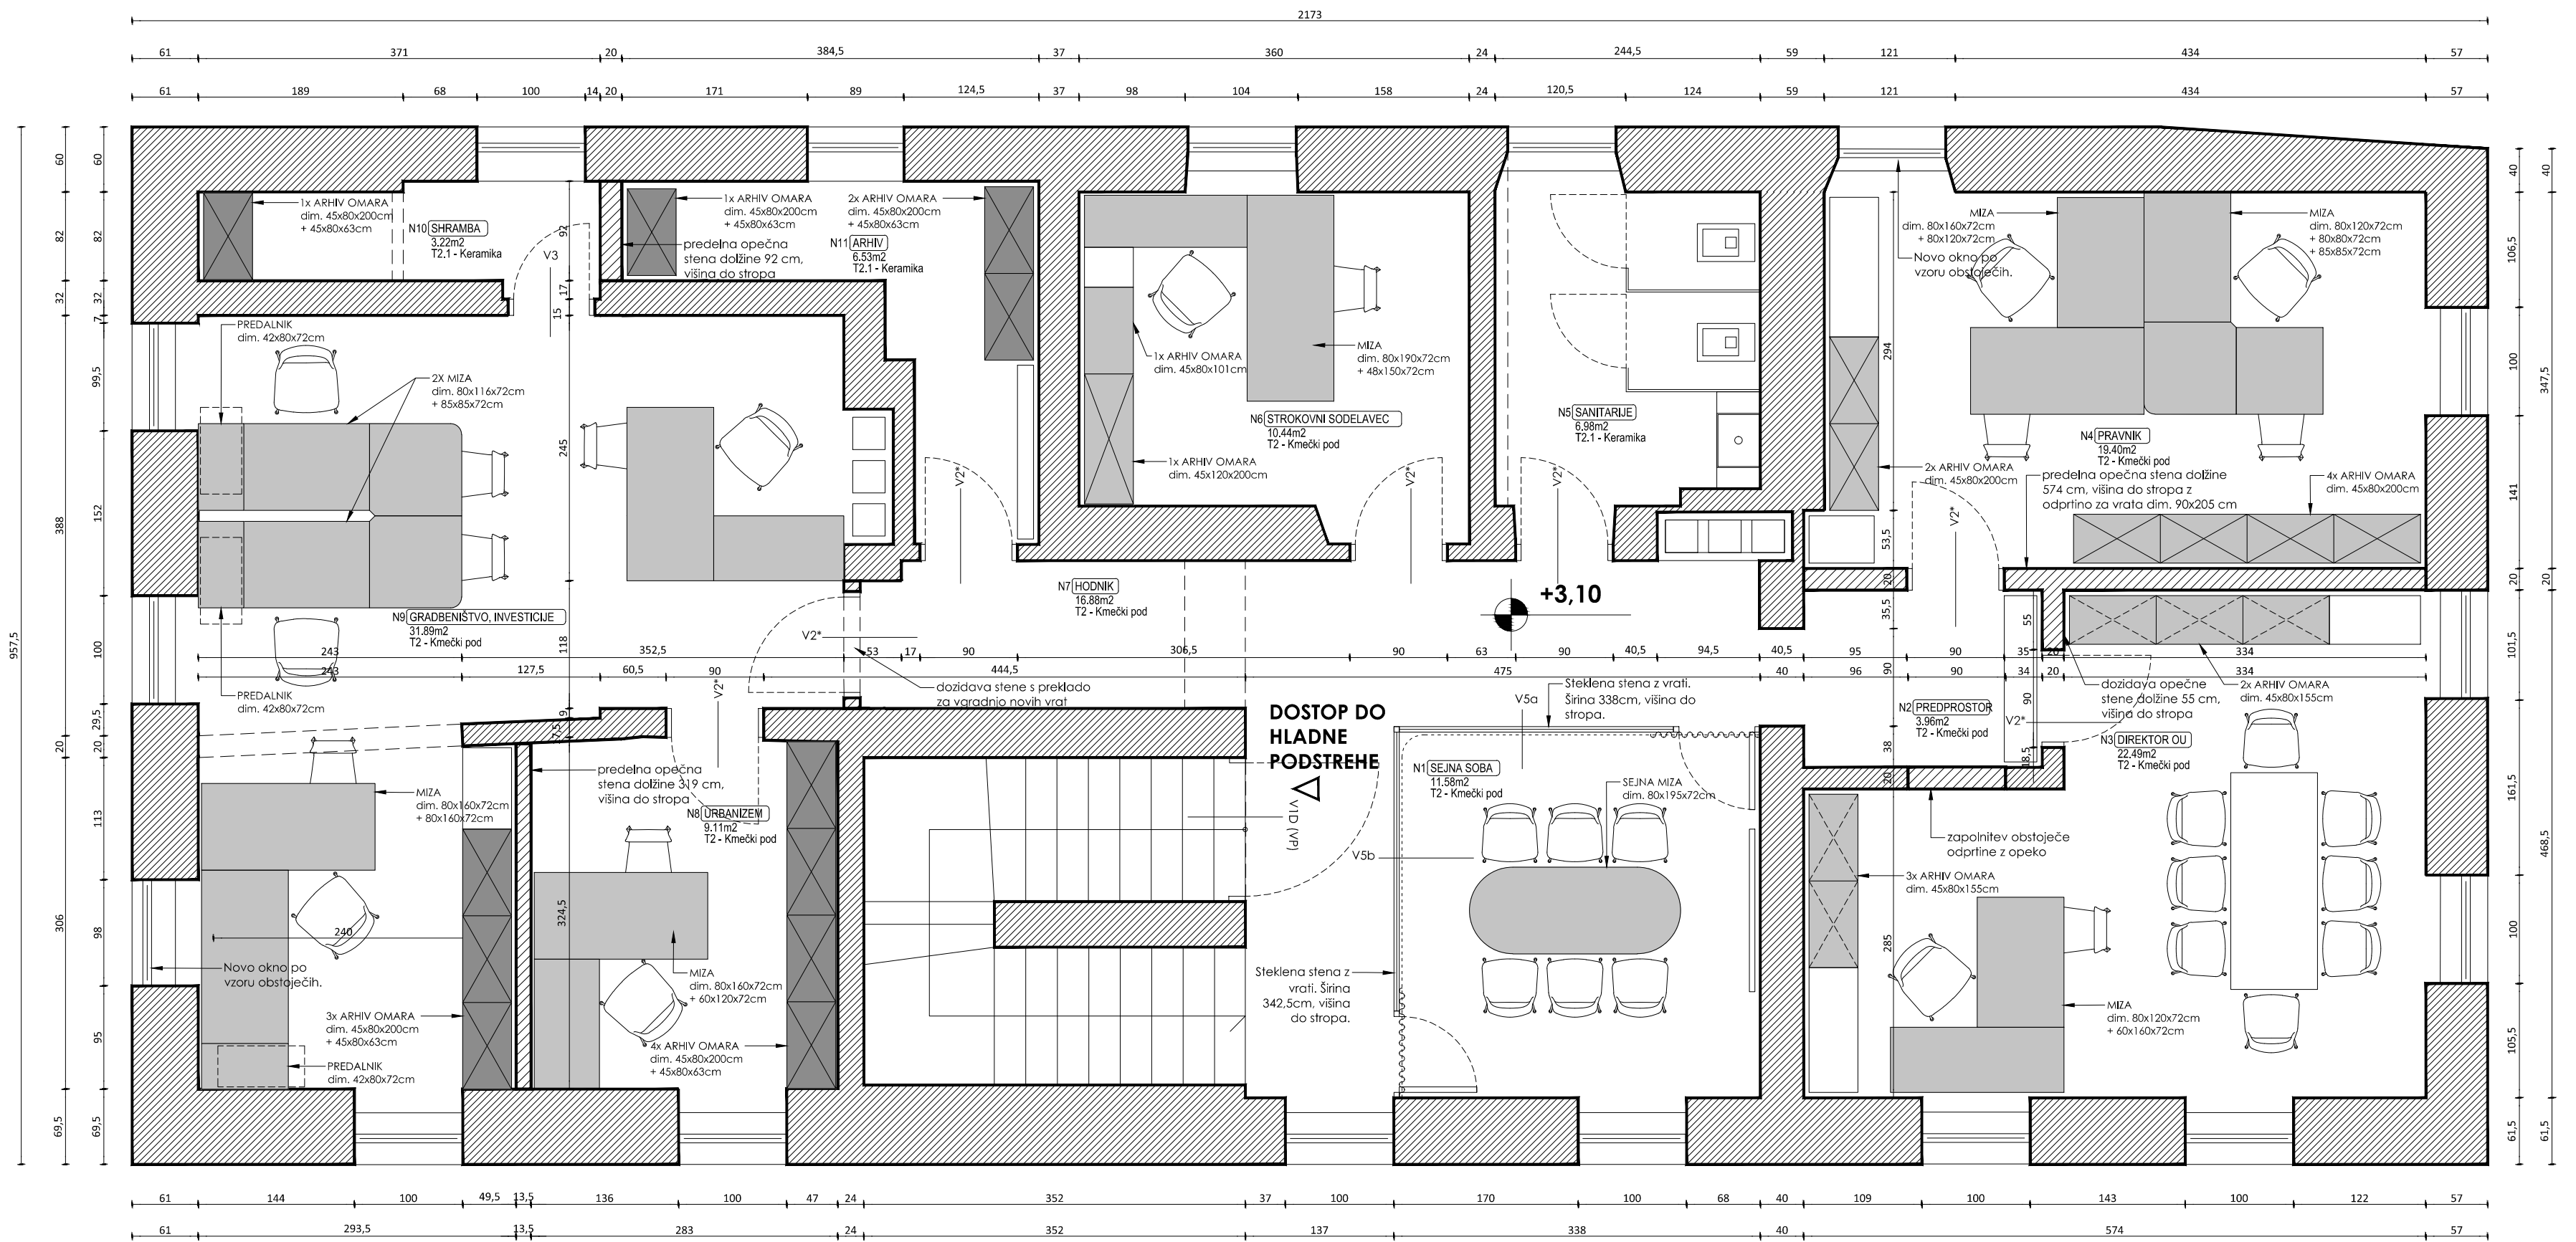
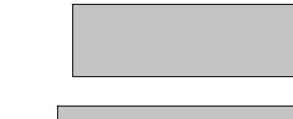


projektant	SUHADOLC ARHITEKTI d.o.o. Ob Ljubljani 92, 1000 Ljubljana http://www.suhadolcarhitekti.si	investitor	OBČINA DOL PRI LJUBLJANI DOL PRI LJUBLJANI I 1262 DOL PRI LJUBLJANI
vrsta posega	SPREMEMBA NAMEMBNOSTI	naziv objekta	OBJEKT NA PARC. ŠT. 21/1 IN 21/2, k.o. DOL PRI LJUBLJANI (1761)
vodja projekta	Matjaž Suhadolc u.d.i.a. ZAPS 1678	podpis vodje projekta	
avtorji	Matjaž Suhadolc u.d.i.a. Andreja Pikelj m.i.a. Tina Mam u.d.i.a.	datum	AVGUST 2021
risba / številka lista		merilo risbe	1:50

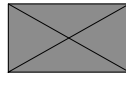
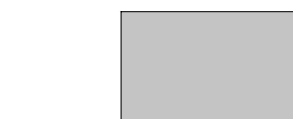
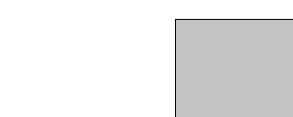


OBSTOJEČA OPREMA


-  ARHIV OMARA - dim. 45x80x200cm + 45x80x65cm **11kom**
-  ARHIV OMARA - dim. 45x80x200cm **6kom**
-  ARHIV OMARA - dim. 45x80x155cm **5kom**
-  ARHIV OMARA - dim. 45x80x101 cm **1kom**
-  ARHIV OMARA - dim. 45x120x200cm **1kom**
-  PREDALNIK - dim. 42x80x72cm **3kom**


-  MIZA - dim. 80x190x72cm **1kom**
-  MIZA - dim. 80x160x72cm **5kom**
-  MIZA - dim. 80x120x72cm **3kom**
-  MIZA - dim. 80x100x72cm **1kom**

-  MIZA - dim. 80x180x72cm **1kom**
-  MIZA - dim. 48x150x72cm **1kom**
-  MIZA - dim. 60x160x72cm **1kom**
-  MIZA - dim. 60x120x72cm **1kom**

-  MIZA - dim. 85x85x72cm **3kom**
-  MIZA - dim. 80x116x72cm **1kom**
-  MIZA - dim. 80x80x72cm **1kom**



projektant	SUHADOLC ARHITEKTI d.o.o. Ob Ljubljani 92, 1000 Ljubljana http://www.suhadolcarhitekti.si	investitor	OBČINA DOL PRI LJUBLJANI DOL PRI LJUBLJANI I 1262 DOL PRI LJUBLJANI
vrsta posega	SPREMEMBA NAMENBNOSTI	naziv objekta	OBJEKT NA PARC. ŠT. 21/1 IN 21/2, k.o. DOL PRI LJUBLJANI (1761)
vodja projekta	Matjaž Suhadolec u.d.i.a. ZAPS 1678	podpis vodje projekta	
avtorji	Matjaž Suhadolec u.d.i.a. Andreja Pikelj m.i.a. Tina Mam u.d.i.a.	datum	AVGUST 2021
		merilo risbe	1:50

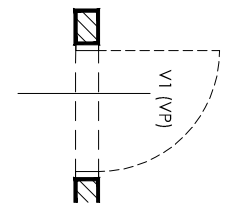

Dimenzija: **širina 155 cm x višina 196 cm** zidarska odprtina
 opomba: Vse mere je potrebno preveriti na objektu!

Vgradnja: suhomontažna



Okvir, vratno krilo: notranja, kovinska, dvokrilna **pozarna** polna vrata iz pocinkane pločevine, objemni podboj, npr. model ninz proget ali enakovredno

Okovje: okovje s kakovostnimi nasadili, alu kljuka po smernici ZVKDS-ja, s kvalitetno ključavnico

Obdelava: barvano s pokrivno barvo v 'belem' tonu, RAL 9010

Požarna odpornost: EI2 30-C4

Opomba: **VSE MERE JE POTREBNO PREVERITI NA OBJEKTU!**
 Vsa neskladja je potrebno uskladiti z arhitektom!
 Za smer odpiranja glej florisè!
 Finalni izbor vrat mora potrditi ZVKDS!

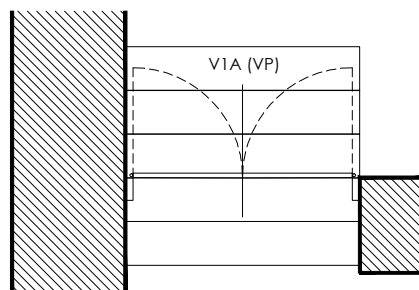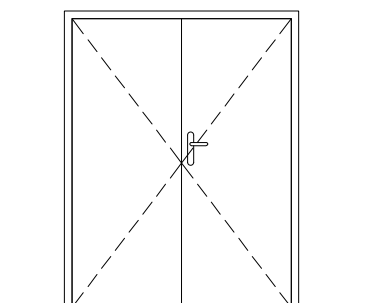

projektant	SUHADOLC ARHITEKTI d.o.o. Ob Ljubljani 92, 1000 Ljubljana http://www.suhadolcarhitekti.si	investitor	OBČINA DOL PRI LJUBLJANI DOL PRI LJUBLJANI 1 1262 DOL PRI LJUBLJANI
vrsta posega	SPREMEMBA NAMEMBNOSTI	objekt	OBJEKT NA PARC. ŠT. 21/1 IN 21/2, k.o. DOL PRI LJUBLJANI (1761)
vodja projekta	Matjaž Suhadolc u.d.i.a. ZAPS 1678	podpis vodje projekta	
avtorji	Andreja Pikelj m.i.a. Matjaž Suhadolc u.d.i.a. Tina Marn u.d.i.a.	vrsta projektne dokumentacije	PZI
		datum	AVGUST 2021
		merilo risbe	1:100

OZNAKA	V1 B (VP)	pozicija: vrata v kotlovnico	ŠT. KOSOV SKUPAJ	1
			LEVO O.: 1	DESNO O.: 0

Dimenzija: **širina 134 cm x višina 206 cm** zidarska odprtina
opomba: Vse mere je potrebno preveriti na objektu!

Vgradnja: suhomontažna



Okvir, vratno krilo: notranja, kovinska, enokrilna **pozarna** polna vrata iz pocinkane pločevine, objemni podboj, npr. model ninz proget ali enakovredno

Okovje: okvoje s kakovostnimi nasadili, alu kljuka po smernici ZVKDS-ja, s kvalitetno ključavnico

Obdelava: barvano s pokrivno barvo v 'belem' tonu, RAL 9010

Požarna odpornost: EI2 30-C2

Opomba: VSE MERE JE POTREBNO PREVERITI NA OBJEKTU!
Vsa neskladja je potrebno uskladiti z arhitektom!
Za smer odpiranja glej florisè!
Finalni izbor vrat mora potrditi ZVKDS!

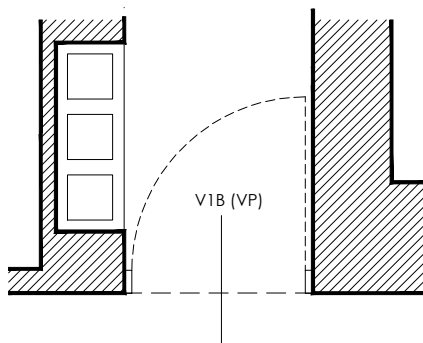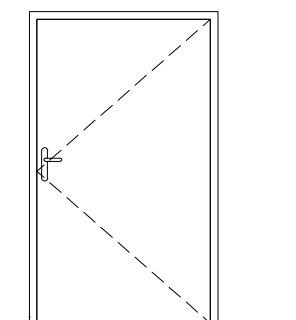

projektant	SUHADOLC ARHITEKTI d.o.o. Ob Ljubljani 92, 1000 Ljubljana http://www.suhadolcarhitekti.si	investitor	OBČINA DOL PRI LJUBLJANI DOL PRI LJUBLJANI 1 1262 DOL PRI LJUBLJANI
vrsta posega	SPREMEMBA NAMEMBNOSTI	objekt	OBJEKT NA PARC. ŠT. 21/1 IN 21/2, k.o. DOL PRI LJUBLJANI (1761)
vodja projekta	Matjaž Suhadolc u.d.i.a. ZAPS 1678	podpis vodje projekta	
avtorji	Andreja Pikelj m.i.a. Matjaž Suhadolc u.d.i.a. Tina Marn u.d.i.a.	vrsta projektne dokumentacije	PZI
		datum	AVGUST 2021
		merilo risbe	1:100

OZNAKA	V1 C (VP) pozicija: vrata v arhiv (znotraj kotlovnice)	ŠT. KOSOV SKUPAJ	1
		LEVO O.: 0	DESNO O.: 1

Dimenzija: **širina 110 cm x višina 206 cm** zidarska odprtina
opomba: Vse mere je potrebno preveriti na objektu!

Vgradnja: suhomontažna



Okvir, vratno krilo: notranja, kovinska, enokrilna **pozarna** polna vrata iz pocinkane pločevine, objemni podboj, npr. model ninz proget ali enakovredno

Okovje: okvoje s kakovostnimi nasadili, alu kljuka, s kvalitetno ključavnico

Obdelava: barvano s pokrivno barvo v 'belem' tonu, RAL 9010

Požarna odpornost: EI2 30-C4

Opomba: VSE MERE JE POTREBNO PREVERITI NA OBJEKTU!
Vsa neskladja je potrebno uskladiti z arhitektom!
Za smer odpiranja glej tlorise!

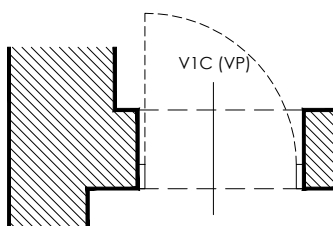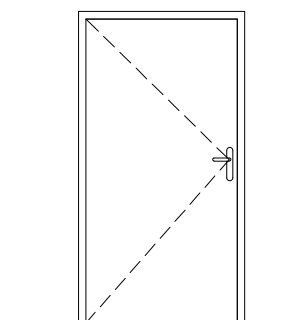

projektant	SUHADOLC ARHITEKTI d.o.o. Ob Ljubljani 92, 1000 Ljubljana http://www.suhadolcarhitekti.si	investitor	OBČINA DOL PRI LJUBLJANI DOL PRI LJUBLJANI 1 1262 DOL PRI LJUBLJANI
vrsta posega	SPREMEMBA NAMEMBNOSTI	objekt	OBJEKT NA PARC. ŠT. 21/1 IN 21/2, k.o. DOL PRI LJUBLJANI (1761)
vodja projekta	Matjaž Suhadolc u.d.i.a. ZAPS 1678	podpis vodje projekta	
avtorji	Andreja Pikelj m.i.a. Matjaž Suhadolc u.d.i.a. Tina Marn u.d.i.a.	vrsta projektne dokumentacije	PZI
		datum	AVGUST 2021
		merilo risbe	1:100

OZNAKA	V1 D (VP)	pozicija: vrata na podstreho	ŠT. KOSOV SKUPAJ	1
			LEVO O.: 0	DESNO O.: 1

Dimenzija: **širina 130 cm x višina (200) 230 cm** zidarska odprtina
Nad vratnim krilom polnilo (potek po oboku) iz enakega materiala kot vrata!
 opomba: Vse mere je potrebno preveriti na objektu!

Vgradnja: suhomontažna



Okvir, vratno krilo: notranja, kovinska, enokrilna **pozarna** polna vrata iz pocinkane pločevine, objemni podboj, npr. model ninz proget ali enakovredno


Okovje: okvoje s kakovostnimi nasadili, alu kljuka po smernici ZVKDS-ja, s kvalitetno ključavnico

Obdelava: barvano s pokrivno barvo v 'belem' tonu, RAL 9010

Požarna odpornost: EI2 30-C4

Opomba: VSE MERE JE POTREBNO PREVERITI NA OBJEKTU!
Nad vratnim krilom polnilo (potek po oboku) iz enakega materiala kot vrata!
 Vsa neskladja je potrebno uskladiti z arhitektom!
 Za smer odpiranja glej tlorise!
 Finalni izbor vrat mora potrditi ZVKDS!

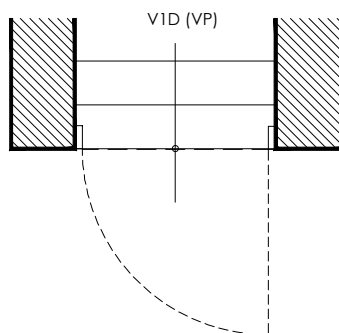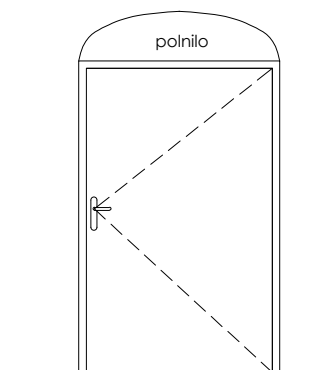

projektant	SUHADOLC ARHITEKTI d.o.o. Ob Ljubljani 92, 1000 Ljubljana http://www.suhadolcarhitekti.si	investitor	OBČINA DOL PRI LJUBLJANI DOL PRI LJUBLJANI 1 1262 DOL PRI LJUBLJANI
vrsta posega	SPREMEMBA NAMEMBNOSTI	objekt	OBJEKT NA PARC. ŠT. 21/1 IN 21/2, k.o. DOL PRI LJUBLJANI (1761)
vodja projekta	Matjaž Suhadolc u.d.i.a. ZAPS 1678	podpis vodje projekta	
avtorji	Andreja Pikelj m.i.a. Matjaž Suhadolc u.d.i.a. Tina Marn u.d.i.a.	vrsta projektne dokumentacije	PZI
		datum	AVGUST 2021
		merilo risbe	1:100