


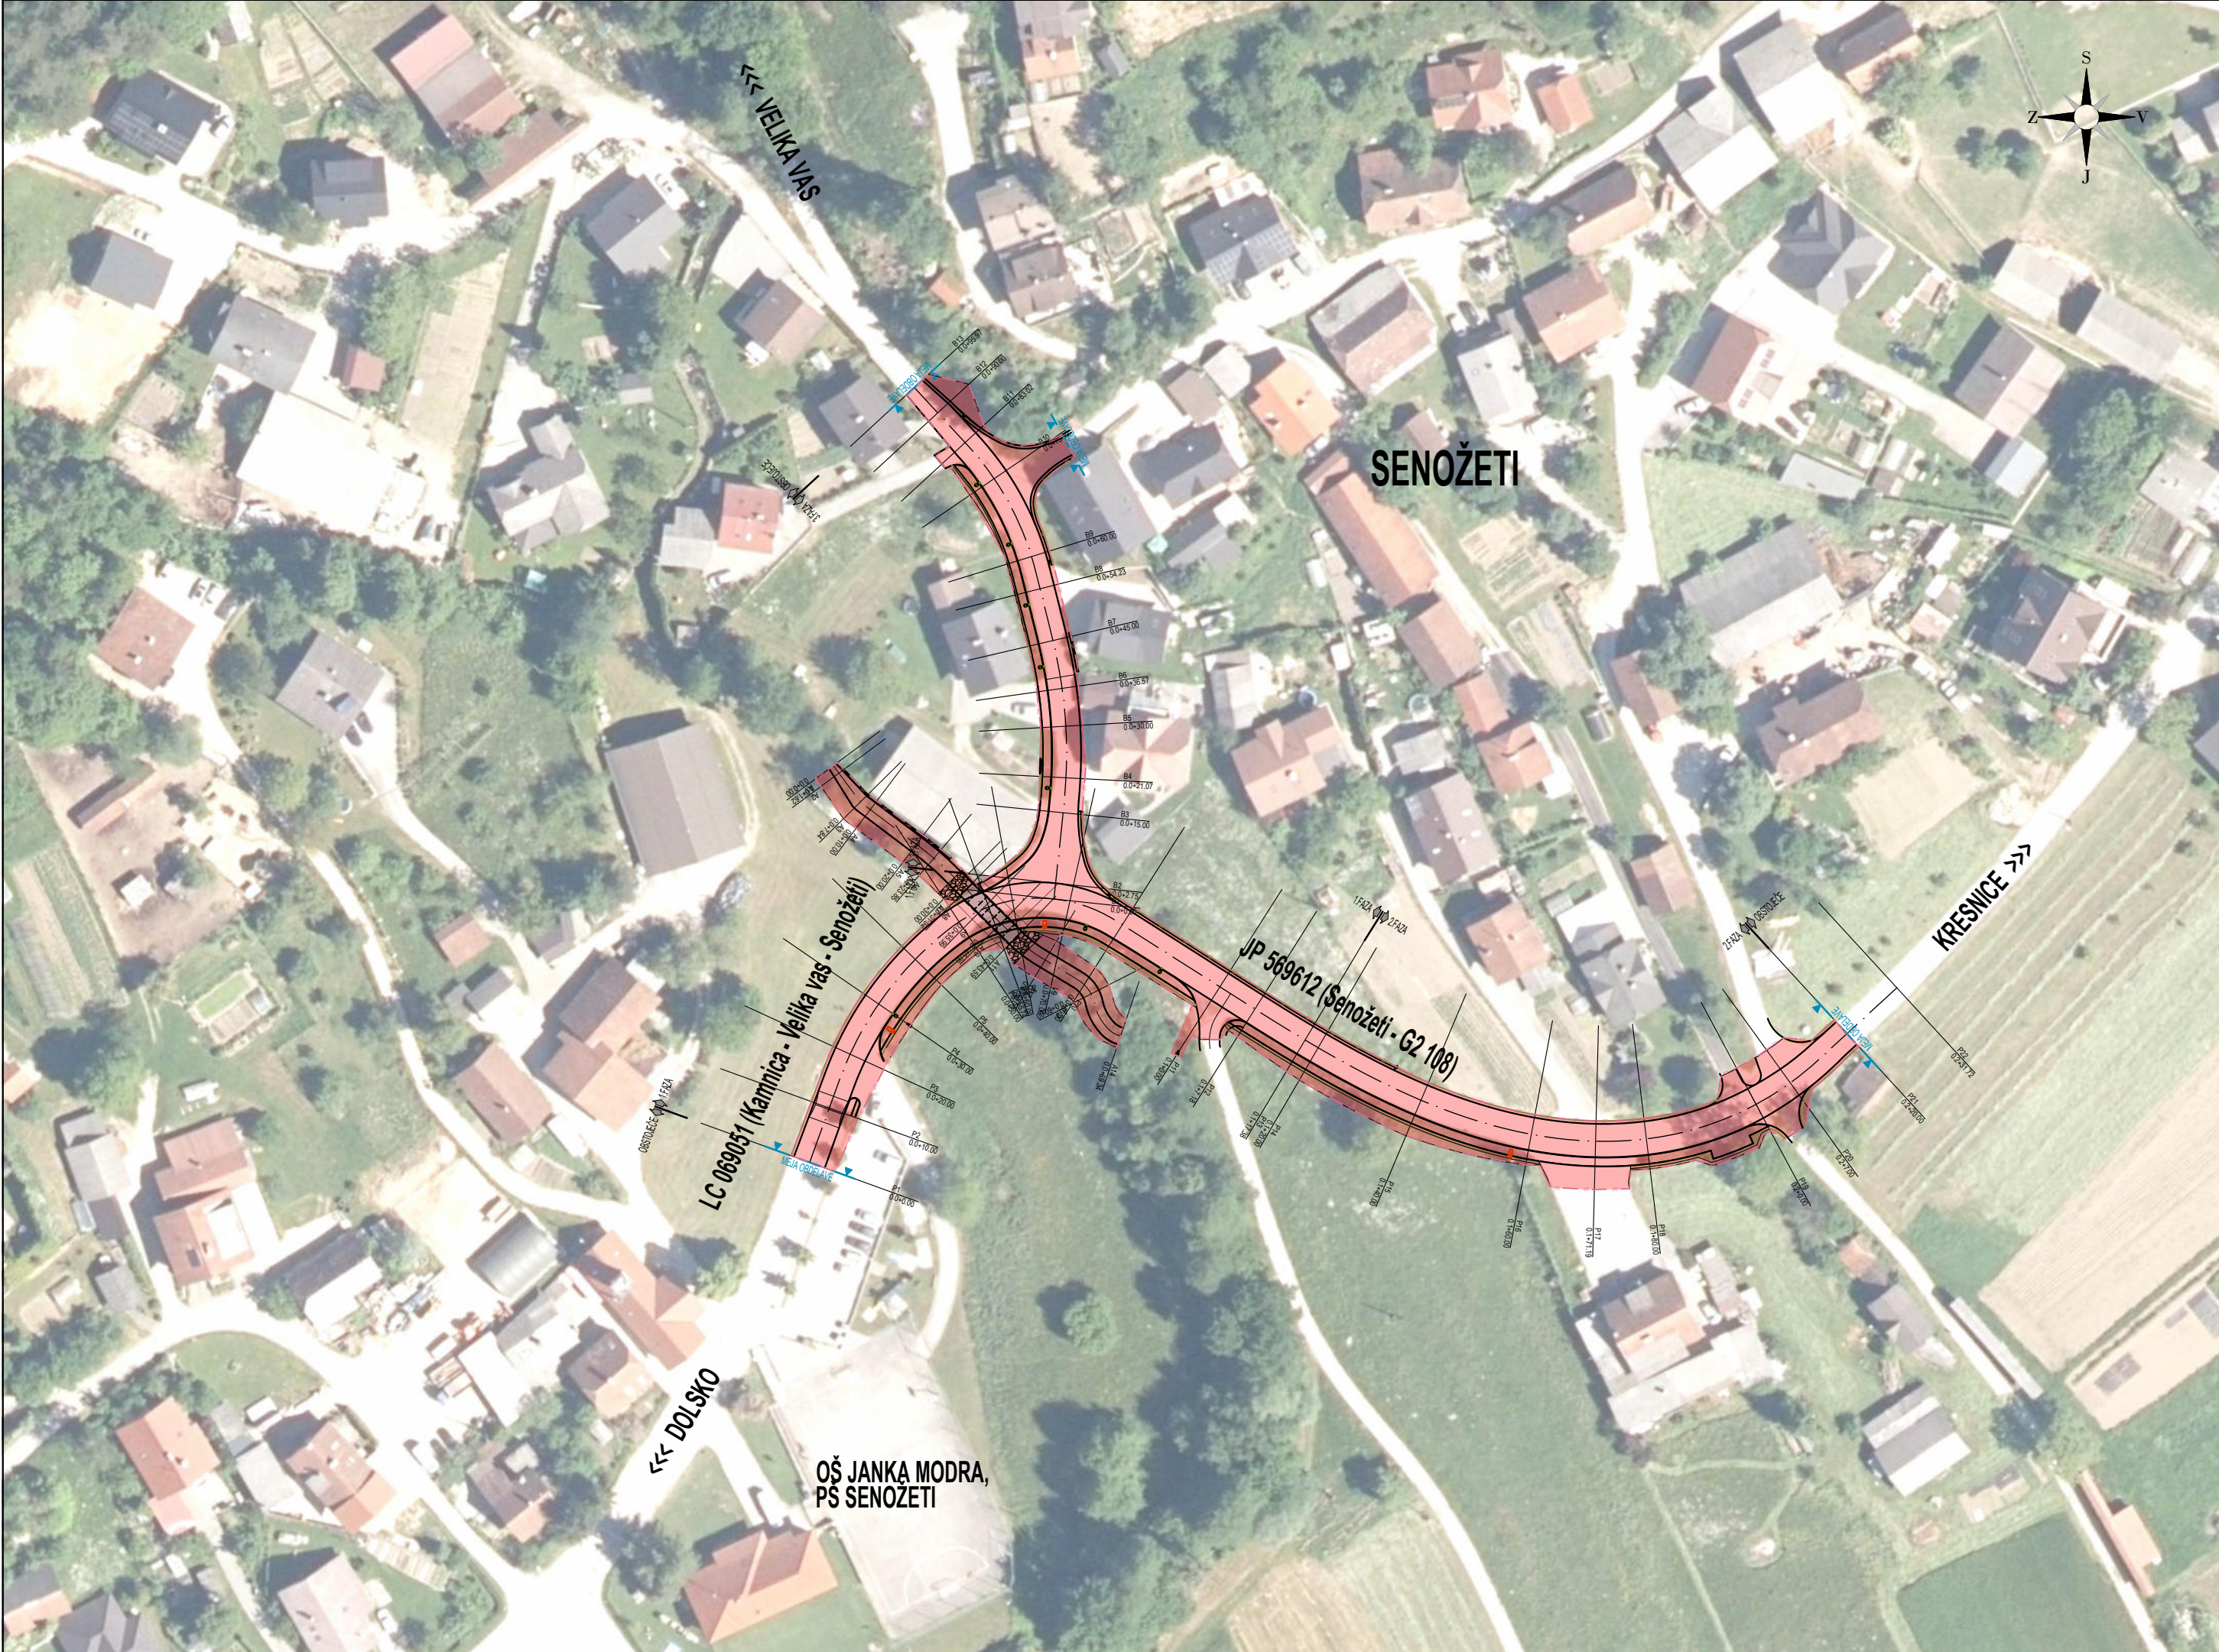


SENOŽETI

LEGENDA:

Območje obdelave

Koordinatni sistem - D96/TM


Naročnik/Investitor:		Spremembe		Datum	
OBČINA DOL PRI LJUBLJANI					
Dol pri Ljubljani 18					
1262 Dol pri Ljubljani					
Projektivno podjetje:		NAZIV	IME in PRIMEK	Ident. št. IZS	Podpis
K Projekt L		VP :	Miha Rihar, u.d.i.g.	G-4017	
Projektiranje in inženiring d.o.o.		VN :	Miha Rihar, u.d.i.g.	G-4017	
Tbilisijska cesta 61, 1000 Ljubljana		Sodelavec :	Klemen Strle, d.i.g.(UN)		
IZS: 1810		Sodelavec :			
tel: 01/4769-289		Sodelavec :			
fax: 01/4769-305		Sodelavec :			
Objekt/lokacija:	GRADNJA PLOČNIKA SENOŽETI OB LOKALNI CESTI LC 069051			Št. proj. :	U 09/2447-25
	IN JAVNI POTI JP 569612			Št. načrta :	2447-25-1
Del objekta :	PLOČNIK V SENOŽETIH			Šifra CC :	2112
Vsebina risbe :	PREGLEDNA SITUACIJA		Vrsta načrta :	2/1 NAČRT GRADBENIŠTVA	
Vrsta projekta :	PZI	Merilo :	1:1000	Datum :	SEPTEMBER 2025
Št. odseka :	Arhivska št.:	Faza/objekt:	Šifra risbe:	Črtna koda arhiva:	
069051		004.2105	101		
Št. priloge :	G.1		Ident. št. risbe :	2447-25-1/G.1	

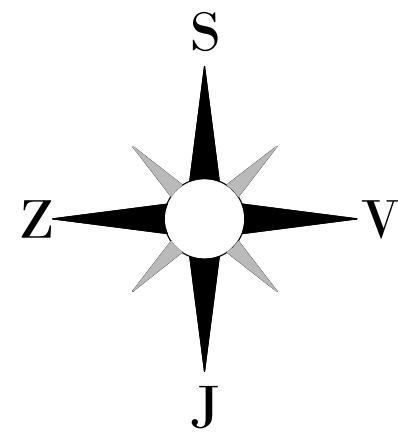

SENOŽETI

LEGENDA:

- Asfalt - vozila - rekonstrukcija ustreja
- Asfalt - vozila - preprosto
- Asfalt - pločnik
- Asfalt - mulda - nova uredba
- Asfalt - mulda - obstoječa
- Bankina
- Vklop - brežina
- Nasip - brežina
- Zarez obstoječega asfalta
- Meja gradbenega posega (GP)

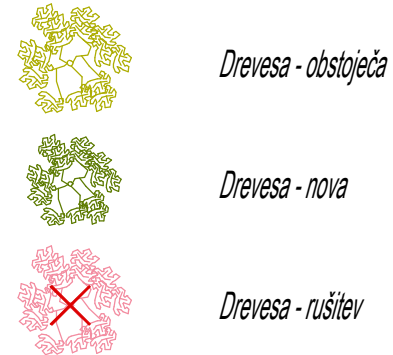

List 1/1

Koordinatni sistem - D96/TM

OBČINA DOL PRI LJUBLJANI
Dol pri Ljubljani 18
1262 Dol pri Ljubljani








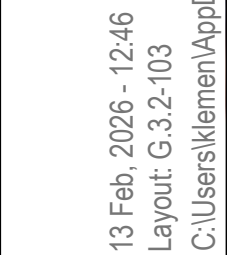

List 1/1

[illegible]

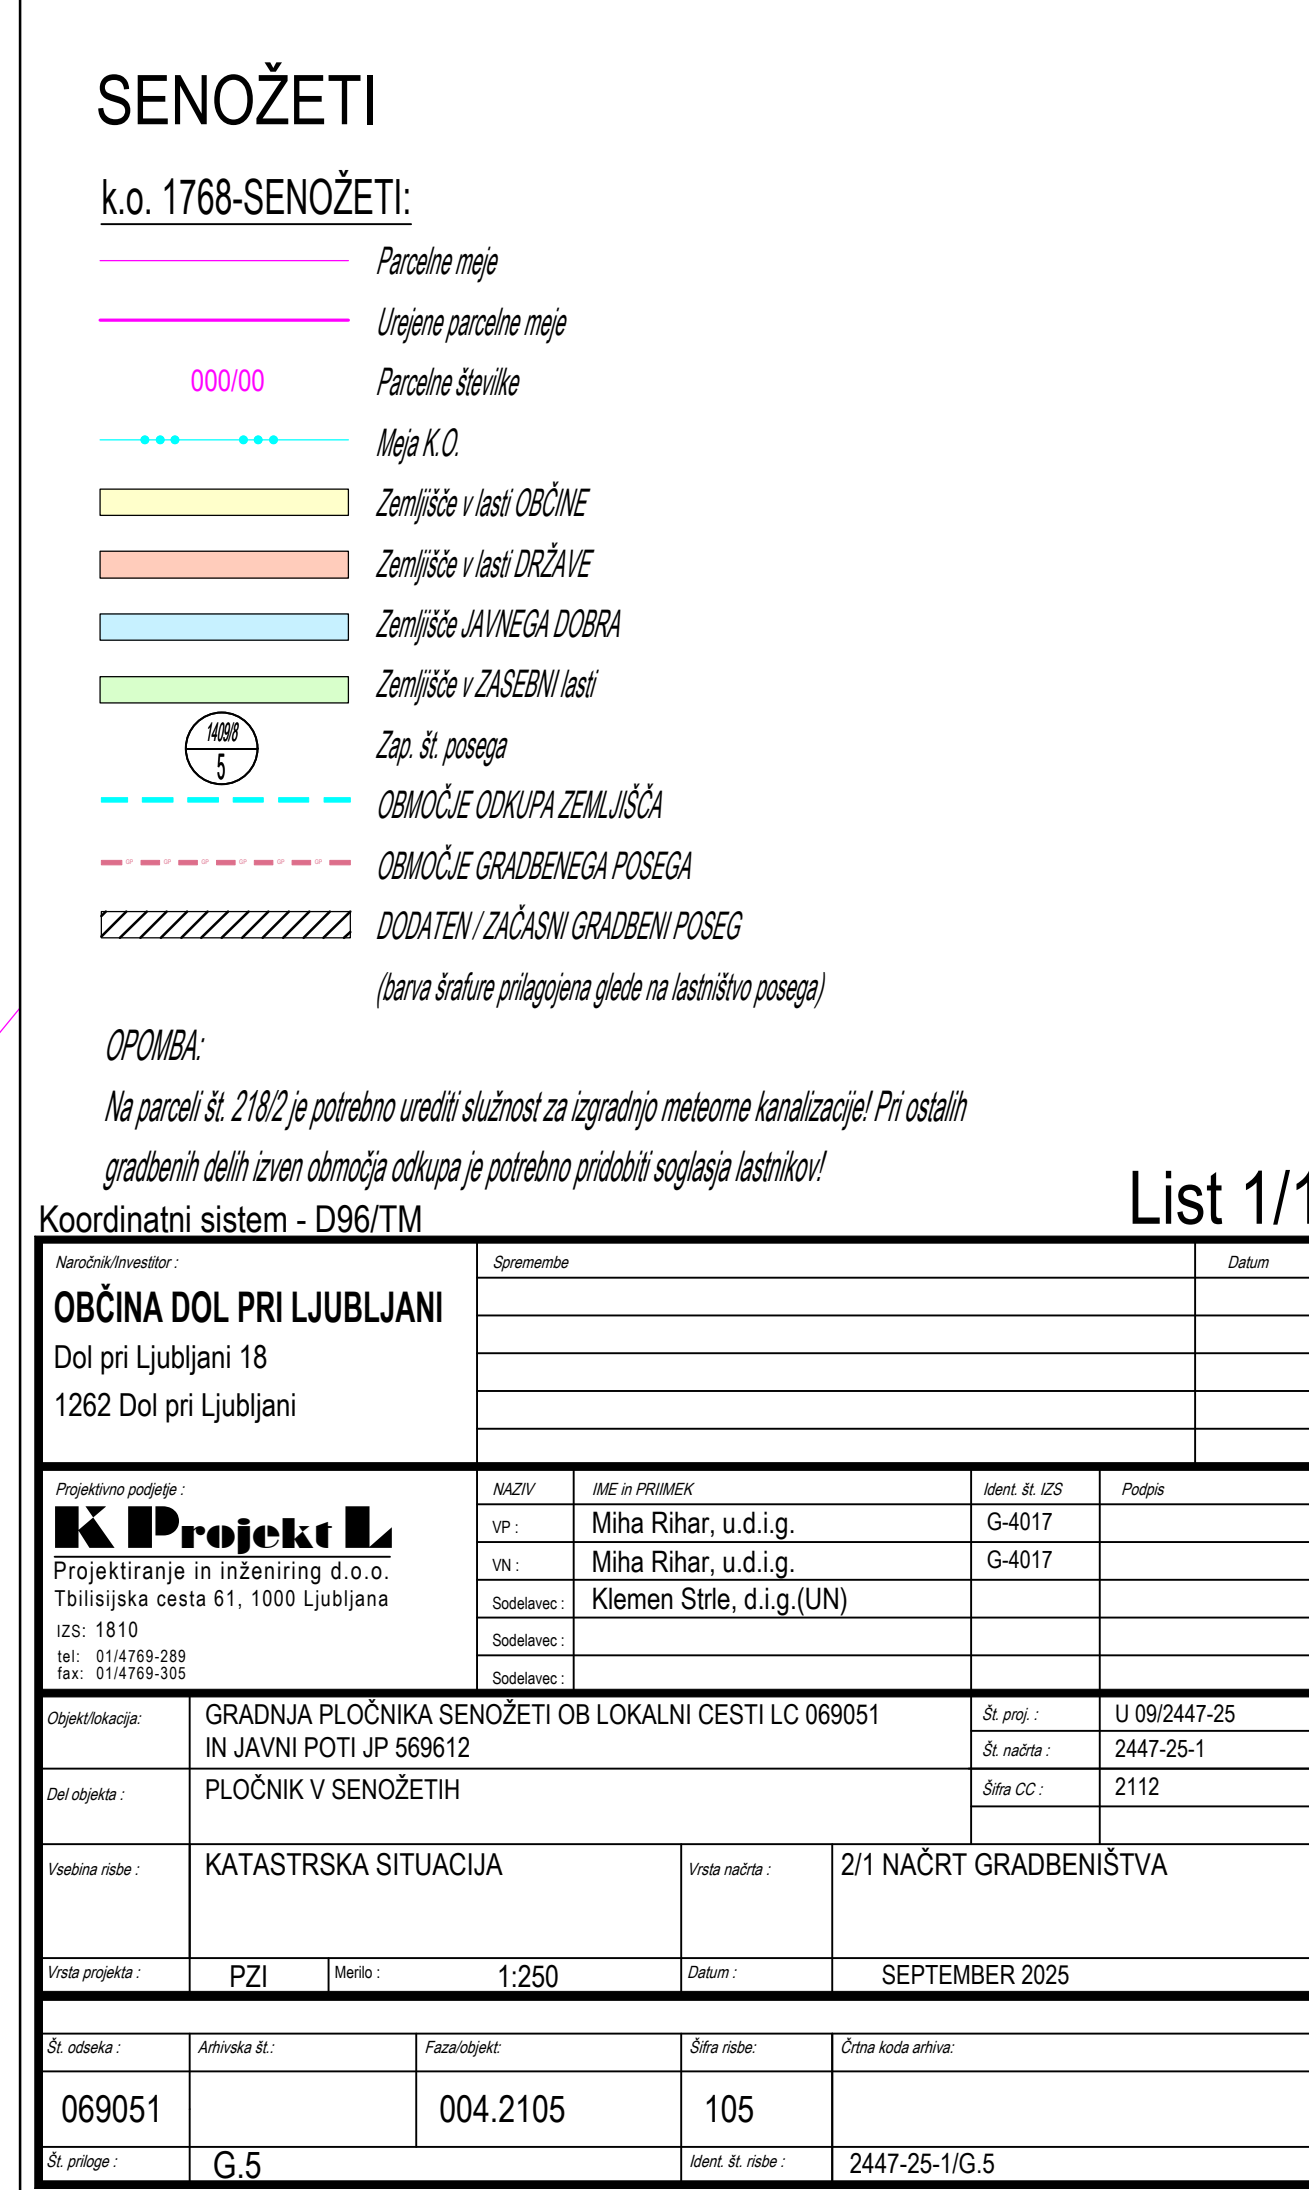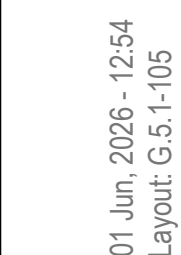

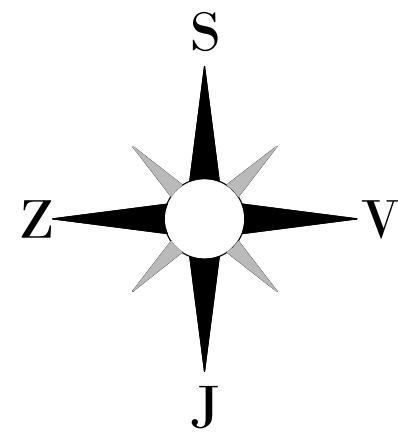


SENOŽETI

LEGENDA:

214.38 VIŠINSKA TOČKA

List 1/1

Koordnatni sistem - D96/TM		Datum	
Območje/izvajalec		Datum	
OBČINA DOL PRI LJUBLJANI			
Dol pri Ljubljani 18			
1262 Dol pri Ljubljani			

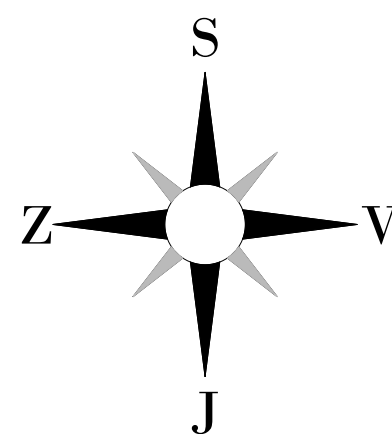

Opombe:

- LTZ rešetke vtočnih jaskov (cestni požarniki) se vgradijo v **ravno** LTZ rešetko (nosilnosti 400kN), kjer pa so vtočni jaski locirani v muldi, pa se vgradijo v **ukrivljeno** LTZ rešetko (nosilnosti 400kN);
- Vsi vtočni jaski z LTZ rešetko, ki so locirani v območju vozišča, se izvedejo s postavitvijo rešetke pravokotno na vzdolžni potek vozišča.
- Vsi vtočni jaski, locirani na pločniku, z vtokom pod robnikom se izvedejo z LTZ pokrovom nosilnosti 250kN;

CP navedze do parav. kanala
Paravinska kanalizacija
Liniste rešetke

Navedite investitor:	Sprejemnik	Datum
OBČINA DOL PRI LJUBLJANI Dol pri Ljubljani 18 1262 Dol pri Ljubljani		


Opis objekta:	GRADNJA PLOČNIKA SENOŽETI OB LOKALNI CESTI LC 069051 IN JAVNI POTI JP 569612	Št. proj.:	U 09/2447-25
		Št. radnje:	2447-25-1
Del objekta:	PLOČNIK V SENOŽETIH	Šifra CC:	2112

Vrsta projekta :	PZI	Medio :	1:250	Datum :	SEPTEMBER 2025
Št. odnosa :	Arhivska št. :	Faza/djelat	Sifra robe:	Črna koda arhiva:	


069051		004.2105	121	
St. privilege :	G.7		Ident. St. robe :	2447-25-1/G.7

List 1/1


Karakteristični profil LC 069051 - FAZA 1

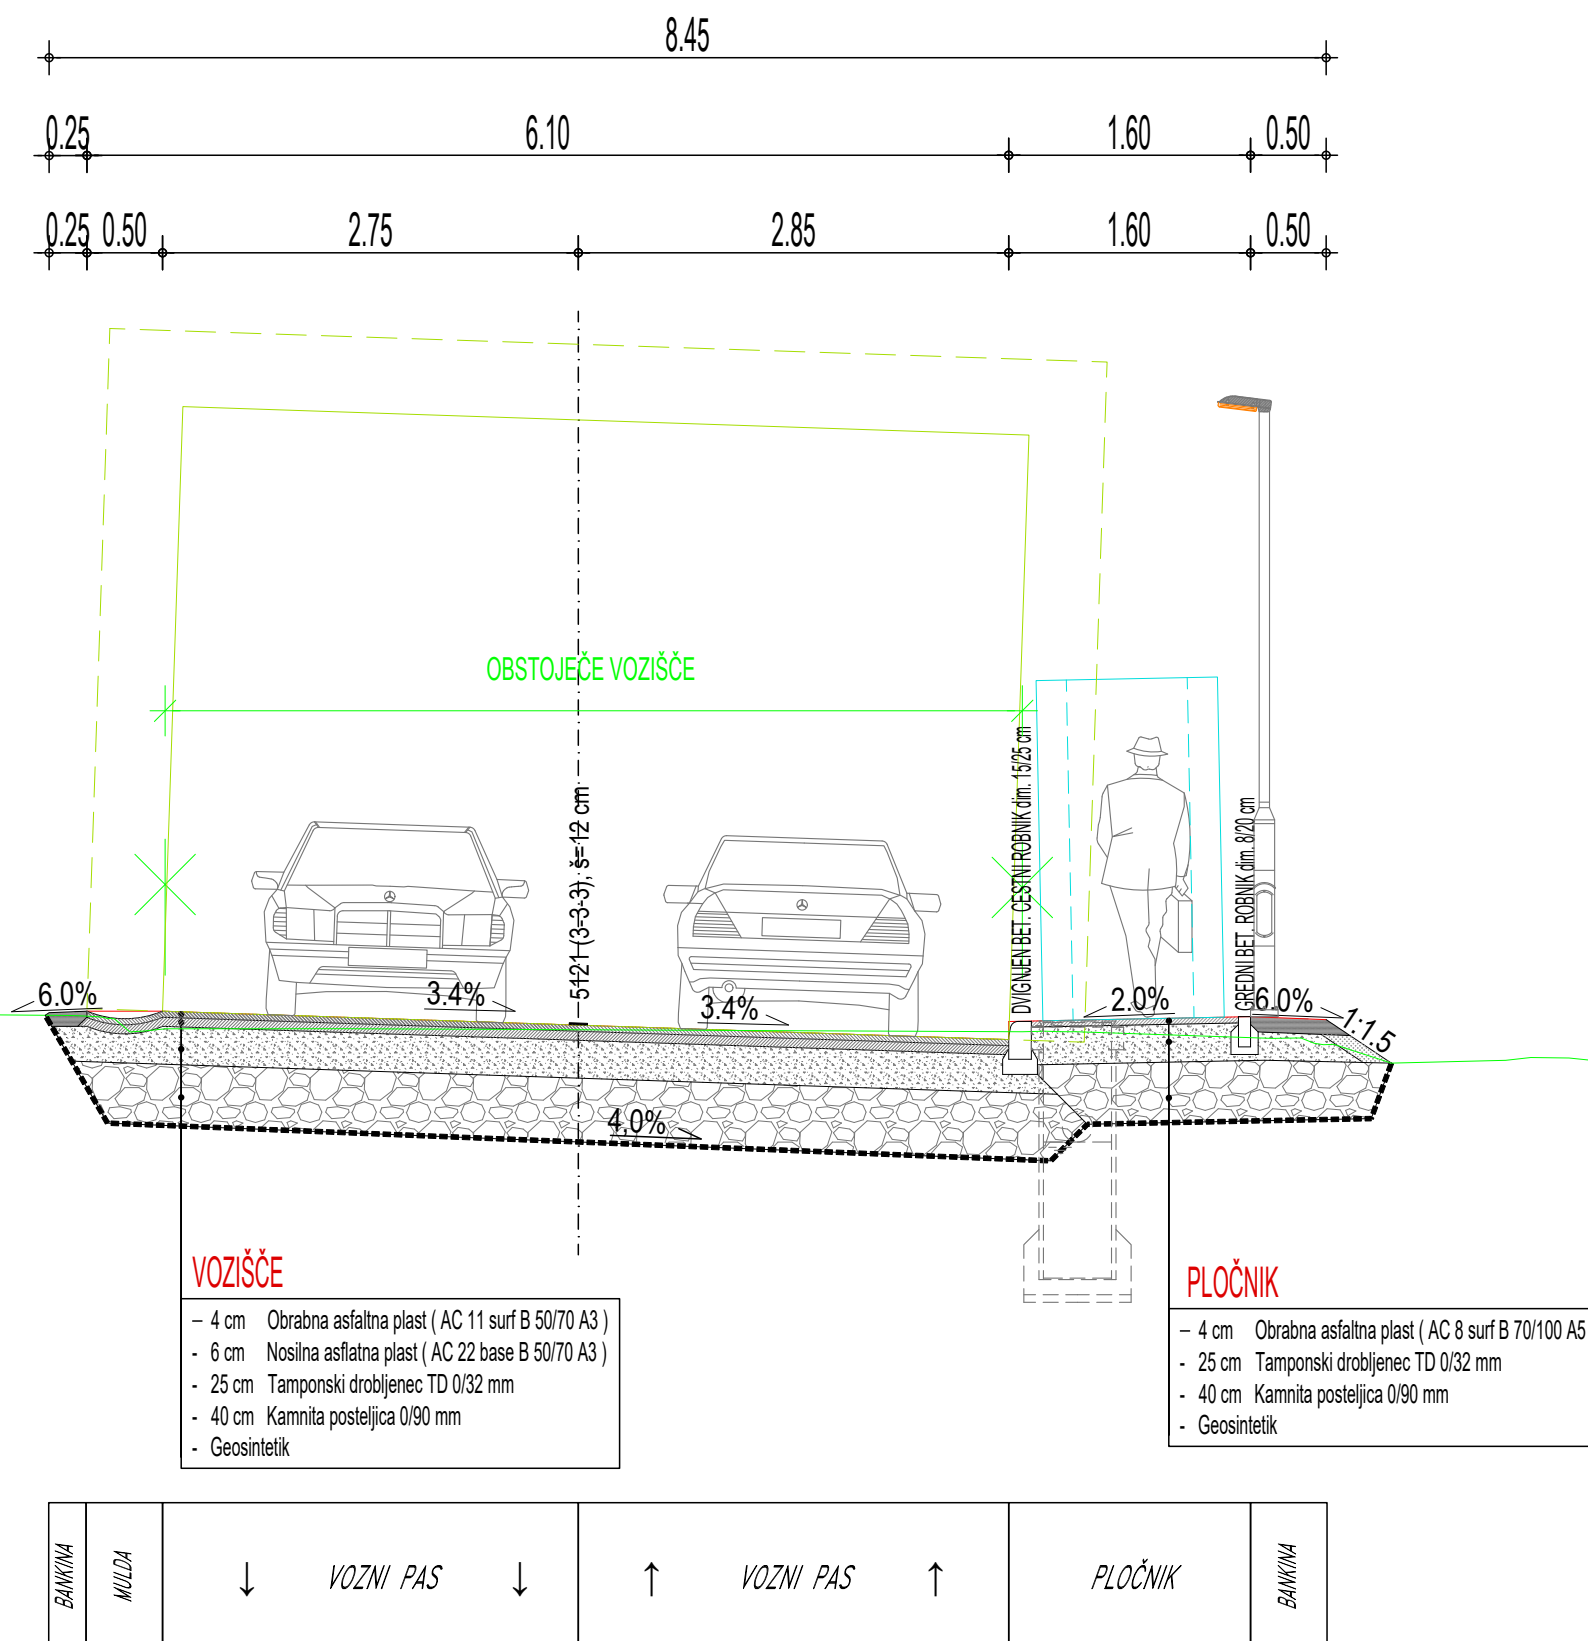

Karakteristični profil LC 069051 - FAZA 2

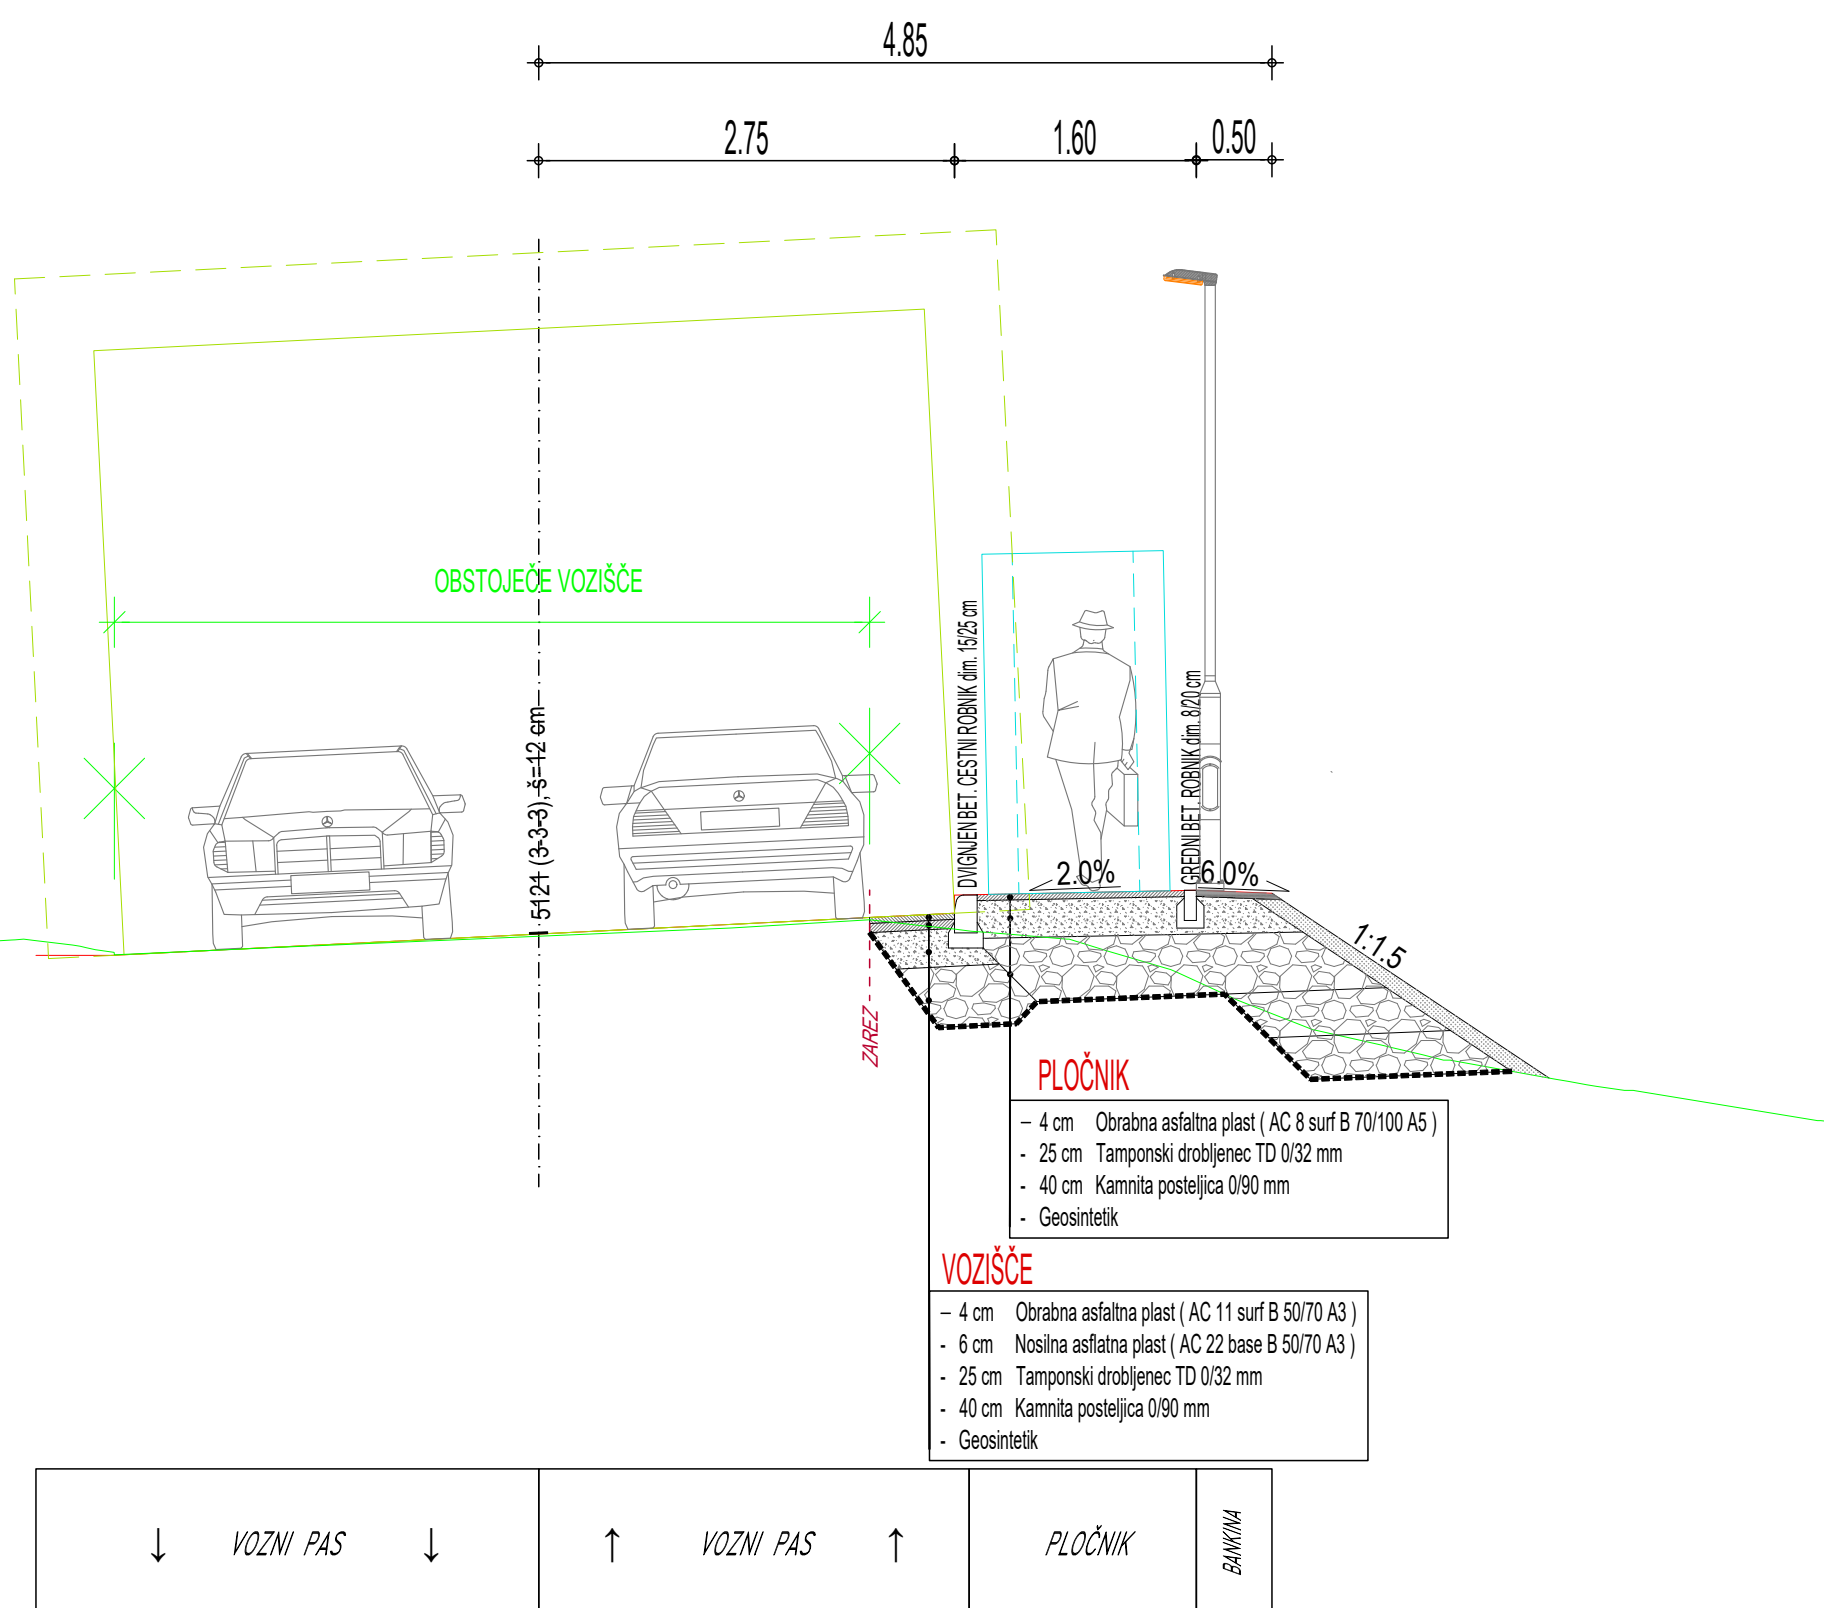

Karakteristični profil JP 569612 - FAZA 3

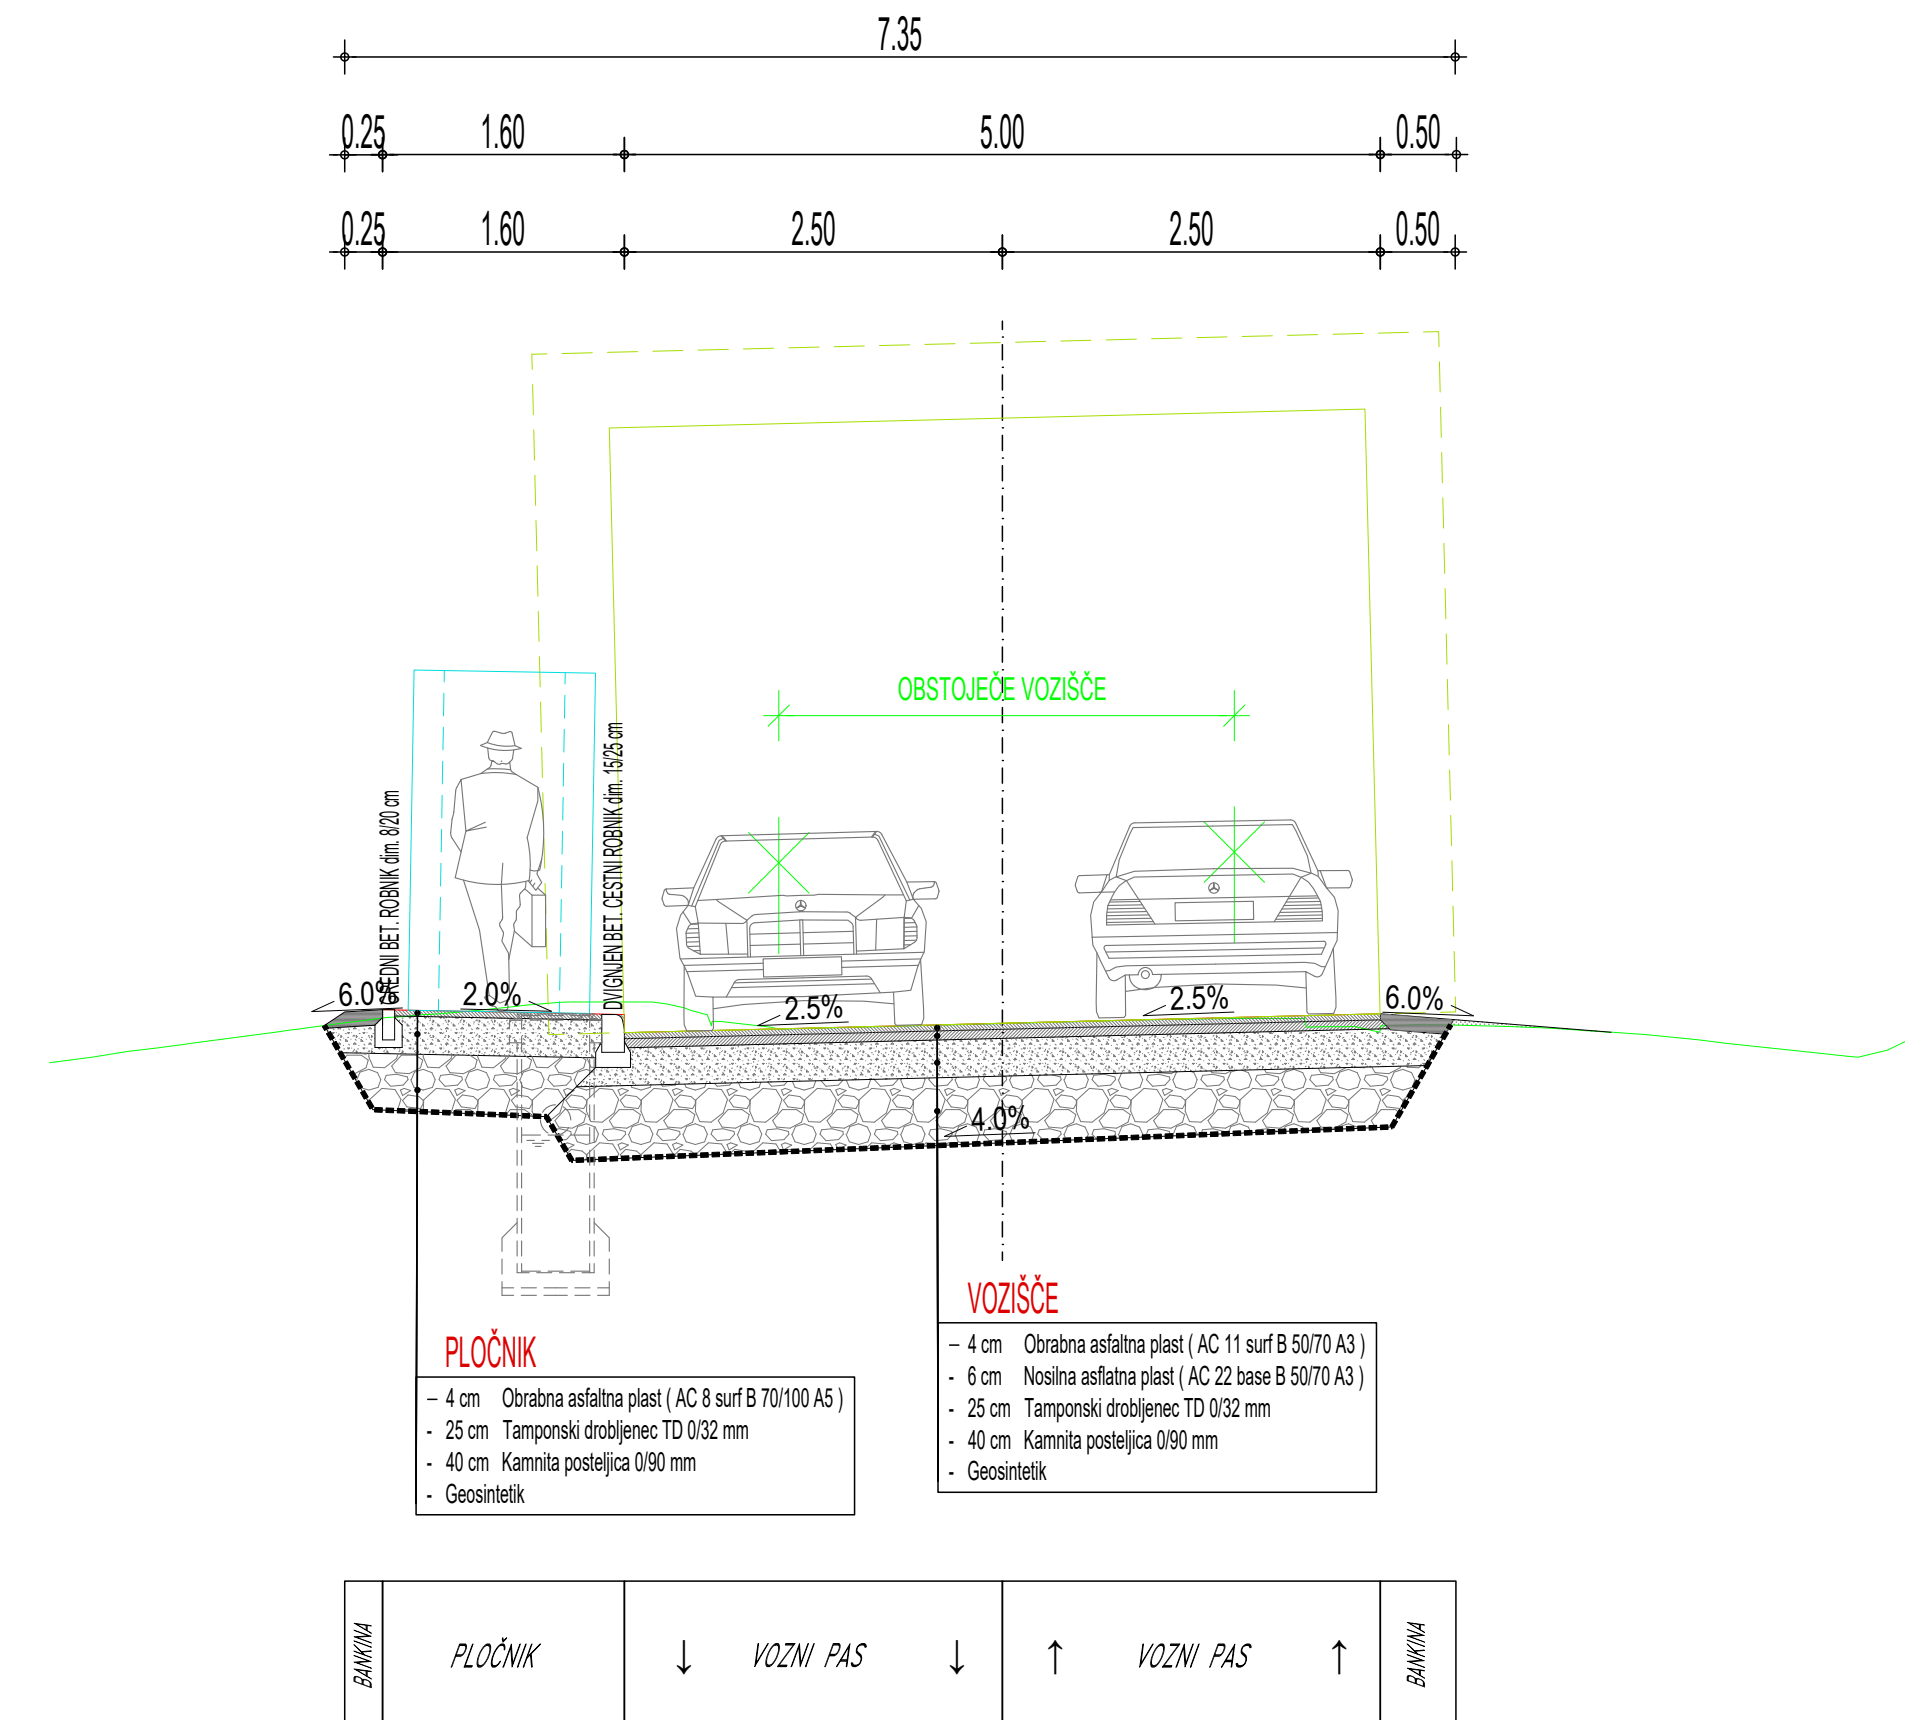

SENOŽETI

ZAHTEVANA NOSILNOST in ZBITOST POSAMEZNIH PLASTI:

- **TEMEĽJNA TĽA :**
Na planumu temeljnih tal je potrebno zadostiti nosilnosti temeljnih tal CBR = 5 %.

- **KAMNITA POSTELJICA :**
Na planumu kamnite posteljice (zmrzlinsko odporen kamniti material) je potrebno zadostiti nosilnosti CBR $\geq 15\%$.
Zahtevana nosilnost znaša Evd $\geq 25\text{MPa}$, na zaključni plasti Evd $\geq 30\text{MPa}$ in zgoščenost $\geq 95\%$ po modificiranem "Proctorjevem postopku". Kakovost plasti kamnitega materiala mora ustrezati zahtevam TSC 06.100


- **NEVEZANA NOSILNA PLAST (*na planumu posteljice*) :**
Zahtevana nosilnost Ev2 $\geq 80\text{MPa}$ in zgoščenost $\geq 98\%$ po modificiranem "Proctorjevem postopku". Kakovost plasti kamnitega materiala mora ustrezati zahtevam TSC 06.100

List 1/1

Naročnik/Investitor :		Spremembe		Datum	
OBČINA DOL PRI LJUBLJANI Dol pri Ljubljani 18 1262 Dol pri Ljubljani					
Projektirno posvetje :		NAZIV		IME in PRIMEK	
 Projektiranje in inženiring d.o.o. Tbilisjska cesta 61, 1000 Ljubljana IZS: 1810 tel: 01/4769-289 fax: 01/4769-305		VP :		Miha Rihar, u.d.i.g.	
		VN :		Miha Rihar, u.d.i.g.	
		Sodelavec :		Klemen Strle, d.i.g.(UN)	
		Sodelavec :			
		Sodelavec :			
Ident. št. IZS		Podpis			
G-4017		G-4017			
Objekt/lokacija :		GRADNJA PLOČNIKA SENOŽETIH OB LOKALNI CESTI LC 069051 IN JAVNI POTI JP 569612		Št. proj. : U 09/2447-25	
Del objekta :		PLOČNIK V SENOŽETIH		Št. načrta : 2447-25-1	
				Šifra CC : 2112	
Vsebinska risba :		KARAKTERISTIČNI PROFIL	Vrsta načrta :	2/1 NAČRT GRADBENIŠTVA	
Vrsta projekta :		PZI	Merilo : 1:50	Datum : SEPTEMBER 2025	
Št. oddaje :		Arhivska št. :	Fazna/objekt:	Šifra risbe:	Črna koda arhiva:
069051			004.2105	131	
Št. priloge :		G.10	Ident. št. risbe :		2447-25-1/G.10

List.: 650 / 420 mm

METEORNI
M 1:500/100
M1.K1

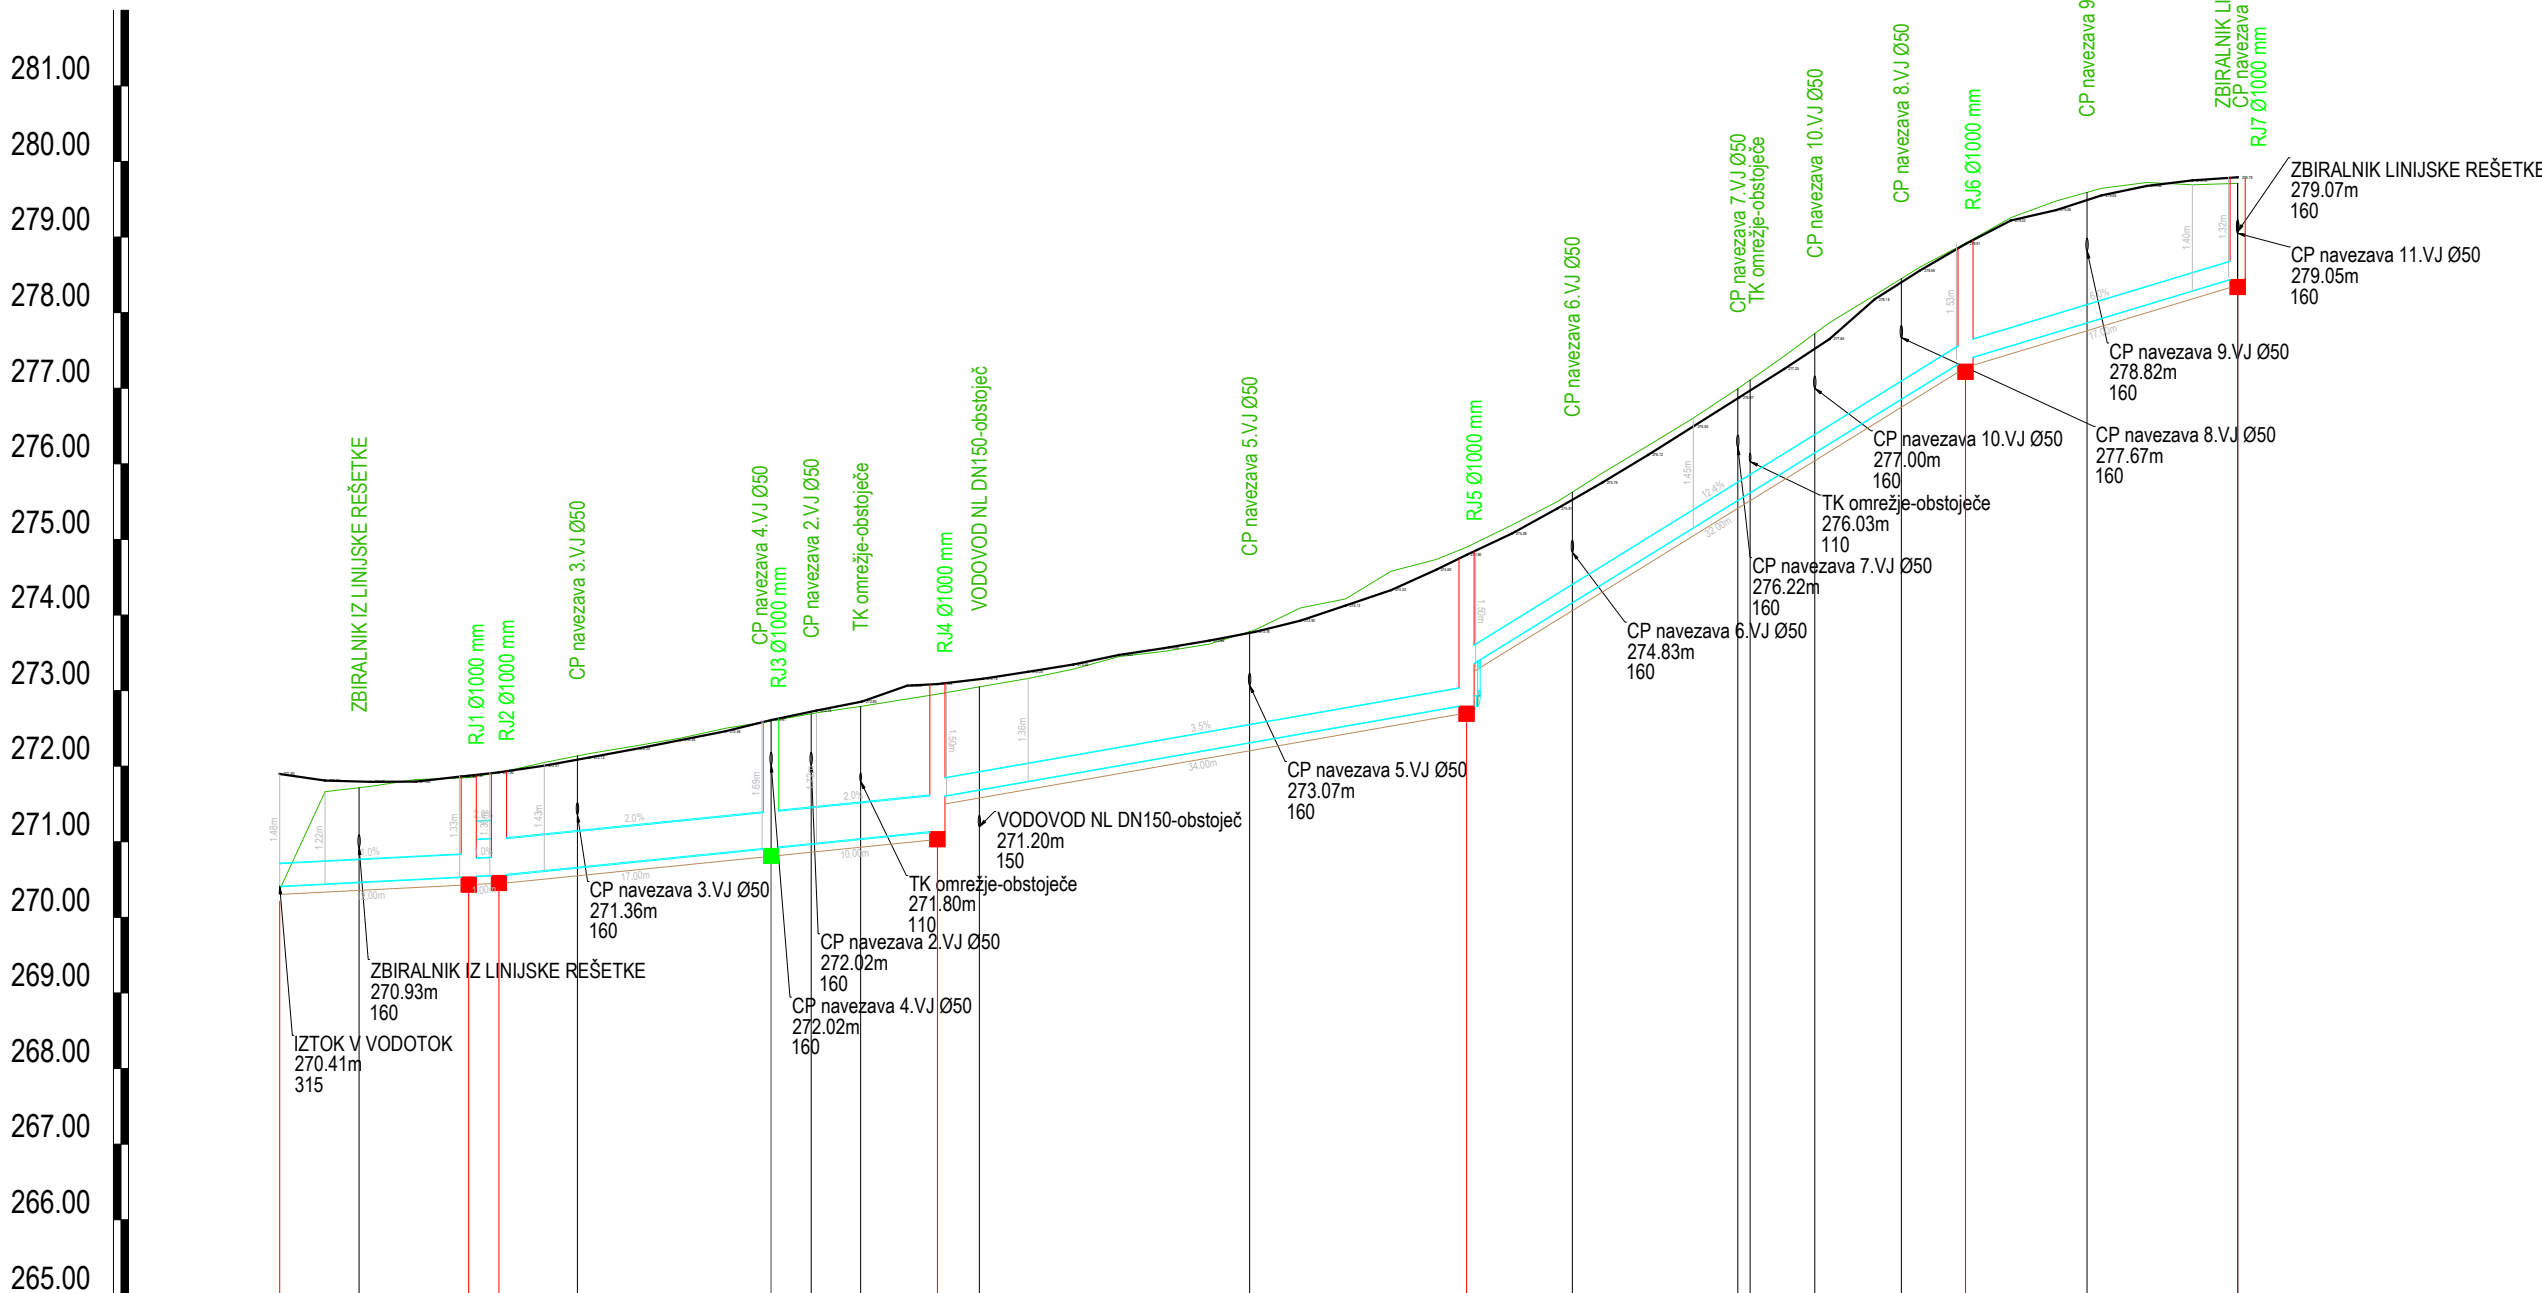

NAZIV	1		RJ1RJ2		RJ3		RJ4		RJ5		RJ6		RJ7	
STACIONAŽA	0.00													
KOTA TERENA	270.37	271.66	271.73	271.82	271.84	271.91	272.05	272.17	272.27	272.37	272.50	272.60	272.71	272.79
KOTA IZTOKA, VTOKA	270.41		270.54	270.56		270.92		271.15	271.59		277.38		278.47	
GLOBINA IZKOPA	0.07		1.42	1.48	1.47		1.79		1.92	1.47		1.64		1.35
NAKLON		1.0	1.0		2.0				3.5		12.4		6.0	
DOLŽINA		12.50	2.00		18.00		11.00		35.00		33.00		18.00	
CEV PROFIL DOLŽINA	PE-HD REBR. SN8 DN315 , L=12.50 m PE-HD SN8 DN250 , L=2.00 m							PE-HD REBR. SN8 DN250 , L=86.00 m						
Stacionaža + stacionaža objektov	0.00	5.25	12.50	14.50	19.69	32.50	35.15	38.42	43.50	46.27	64.15	78.50	85.50	96.44
Q (l/s) - v (m/s) MAX IZ HIDRAVLIKE	0.00 - 0.00		0.00 - 0.00		0.00 - 0.00		0.00 - 0.00		0.00 - 0.00		0.00 - 0.00		0.00 - 0.00	

SENOŽETI

List 1/1

Naročnik/investitor :		Spremembe		Datum		
OBČINA DOL PRI LJUBLJANI Dol pri Ljubljani 18 1262 Dol pri Ljubljani						
Projektirno podjetje :		NAZIV	IME in PRIMEK	Ident. št. IZS	Podpis	
K Projekt L Projektiranje in inženiring d.o.o. Tbilisijjska cesta 61, 1000 Ljubljana IZS: 1810 tel: 01/4769-289 fax: 01/4769-305		VP :	Miha Rihar, u.d.i.g.	G-4017		
		VN :	Miha Rihar, u.d.i.g.	G-4017		
		Sodelavec :	Klemen Strle, d.i.g.(UN)			
		Sodelavec :				
Objekt/lokacija :		GRADNJA PLOČNIKA SENOŽETI OB LOKALNI CESTI LC 069051 IN JAVNI POTI JP 569612		Št. proj. :	U 09/2447-25	
Del objekta :		PLOČNIK V SENOŽETIH		Št. načrta :	2447-25-1	
				Šifra CC :	2112	
Vsebinska risba :		VZDOLŽNI PROFIL CESTNE METEORNE KANALIZACIJE		Vrsta načrta :	2/1 NAČRT GRADBENIŠTVA	
Vrsta projekta :		PZI	Merilo :	1:500/100	Datum :	SEPTEMBER 2025
Št. odseka :		Arhivska št.:		Faza/objekt:	Šifra risbe:	Črna koda arhiva:
069051				004.2105	149	
Št. priloge :		G.13		Ident. št. risbe :	2447-25-1/G.13	