




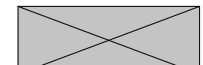


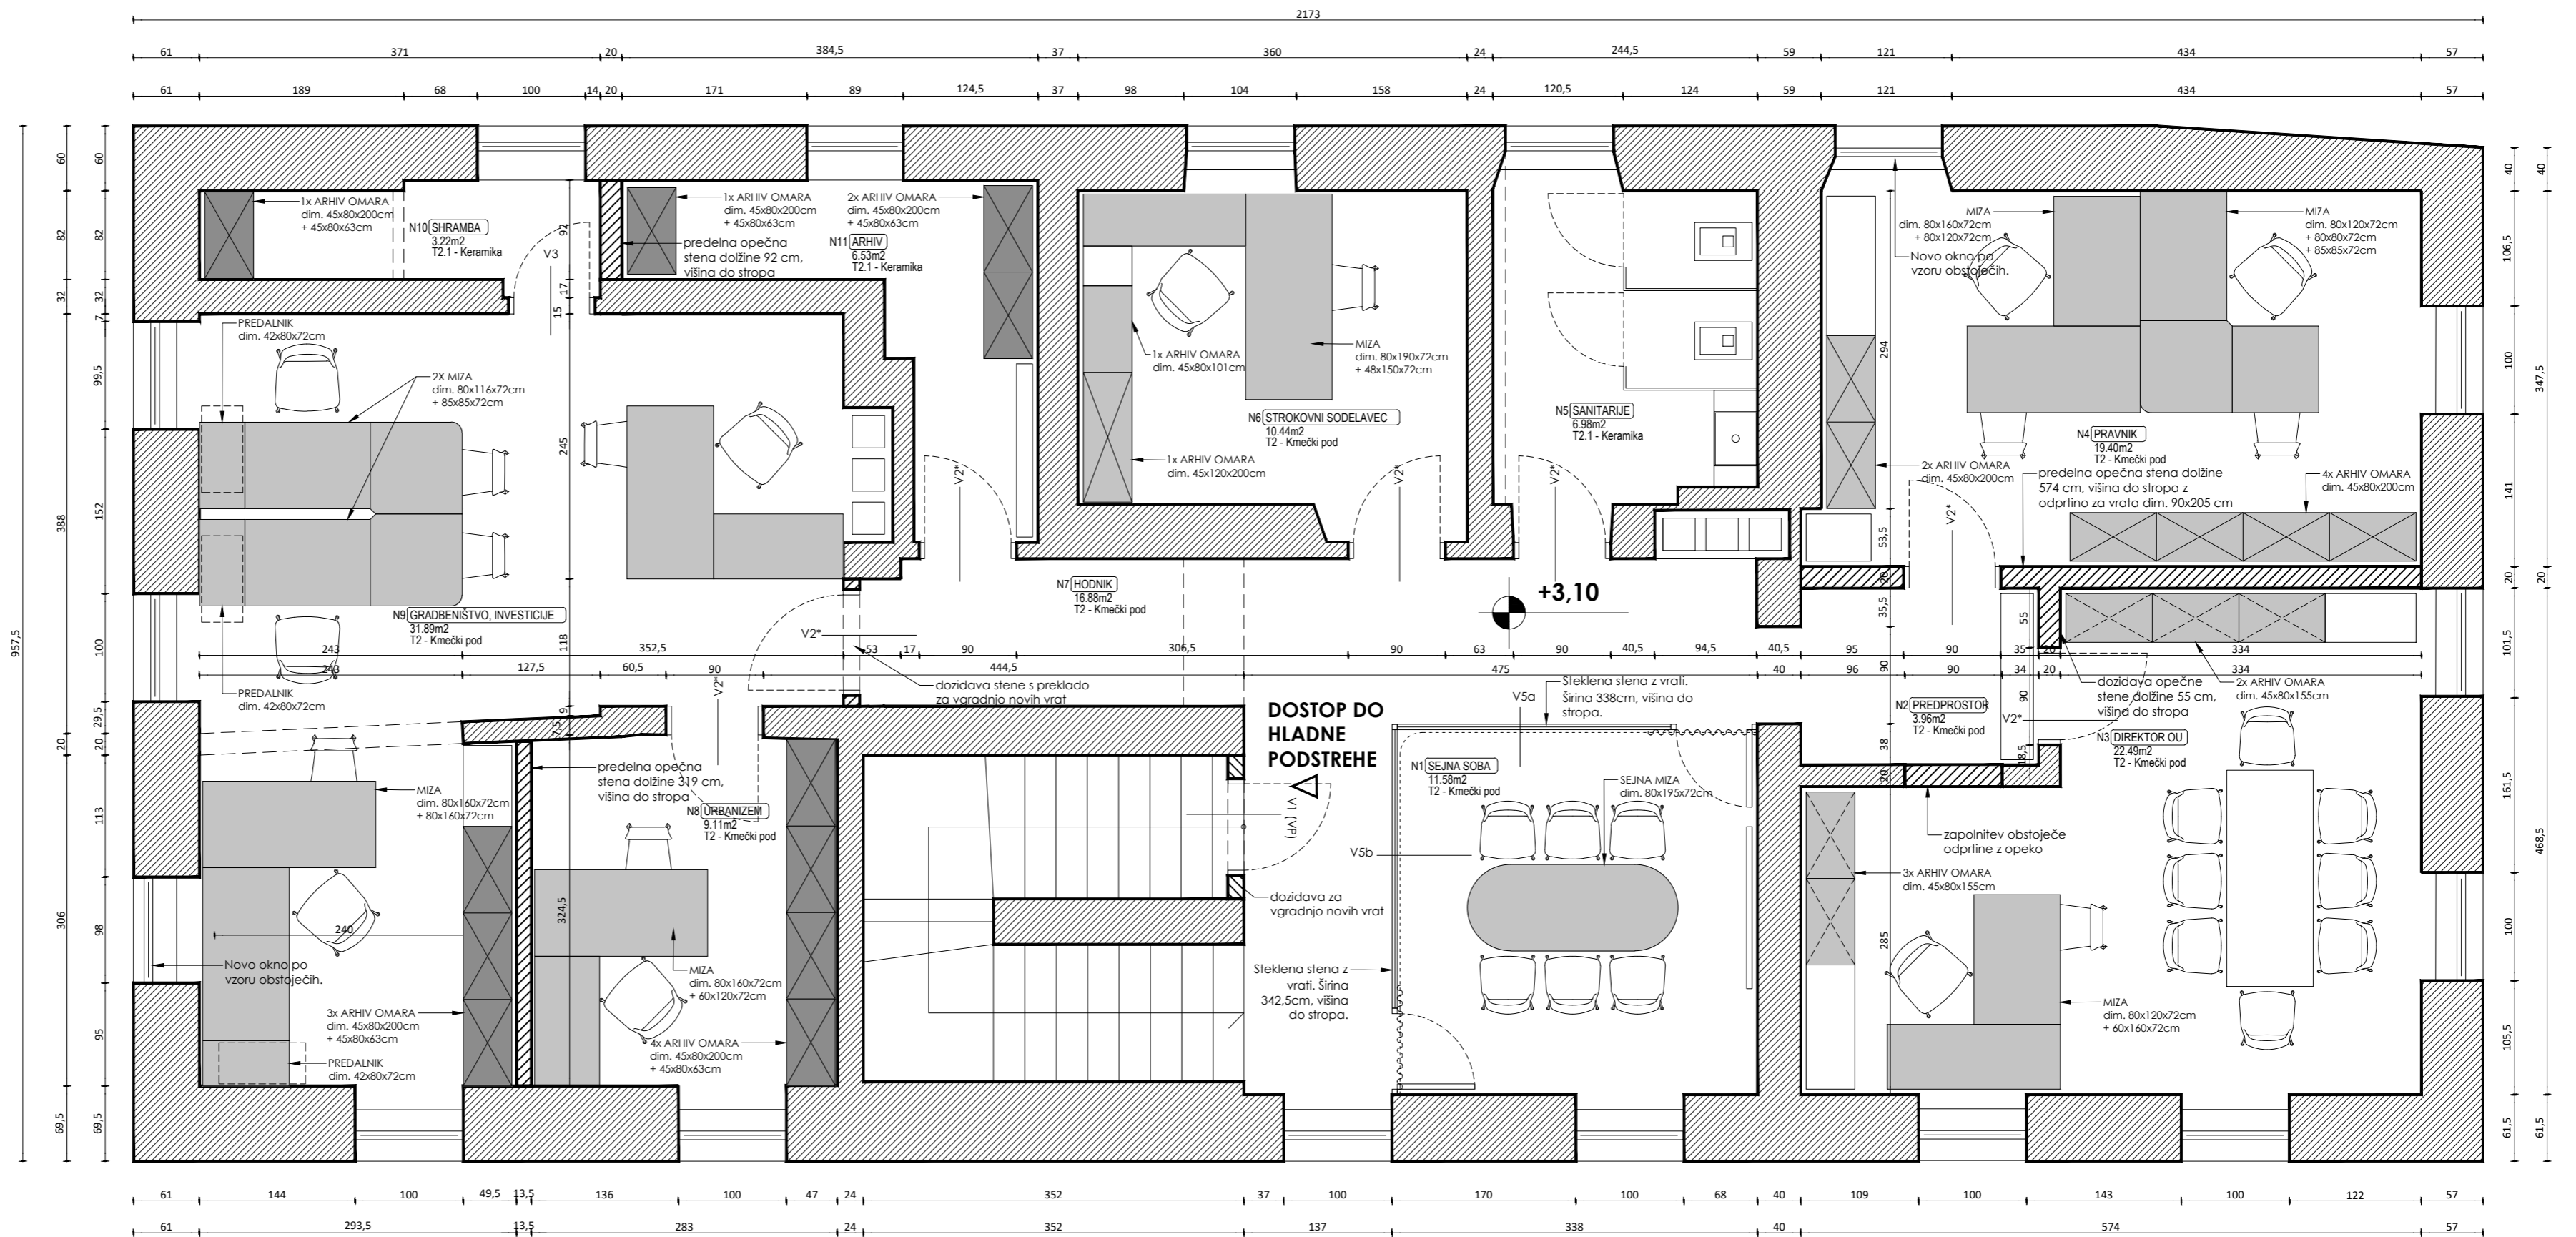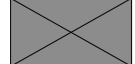

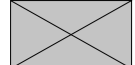


**VHOD
OBČINSKA UPRAVA**

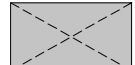


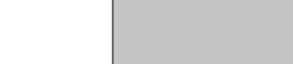
projektant	SUHADOLC ARHITEKTI d.o.o. Ob Ljubljani 92, 1000 Ljubljana http://www.suhadolcarhitekti.si	investitor	OBČINA DOL PRI LJUBLJANI DOL PRI LJUBLJANI 1 1262 DOL PRI LJUBLJANI
vrsta posega	SPREMEMBA NAMEMBNOSTI	naziv objekta	OBJEKT NA PARC. ŠT. 21/1 IN 21/2, k.o. DOL PRI LJUBLJANI (1761)
vodja projekta	Matjaž Suhadalc u.d.i.a. ZAPS 1678	podpis vodje projekta	
avtorji	Matjaž Suhadalc u.d.i.a. Andreja Pikej m.i.a. Tina Marn u.d.i.a.	datum	AVGUST 2021
		merilo risbe	1:50



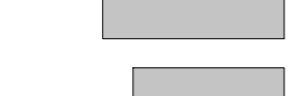



OBSTOJEČA OPREMA


-  ARHIV OMARA - dim. 45x80x200cm + 45x80x63cm **11kom**
-  ARHIV OMARA - dim. 45x80x200cm **6kom**
-  ARHIV OMARA - dim. 45x80x155cm **5kom**
-  ARHIV OMARA - dim. 45x80x101 cm **1kom**
-  ARHIV OMARA - dim. 45x120x200cm **1kom**
-  PREDALNIK - dim. 42x80x72cm **3kom**

-  MIZA - dim. 80x190x72cm **1kom**
-  MIZA - dim. 80x160x72cm **5kom**
-  MIZA - dim. 80x120x72cm **3kom**
-  MIZA - dim. 80x100x72cm **1kom**

-  MIZA - dim. 80x180x72cm **1kom**
-  MIZA - dim. 48x150x72cm **1kom**
-  MIZA - dim. 60x160x72cm **1kom**
-  MIZA - dim. 60x120x72cm **1kom**

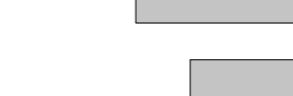-  MIZA - dim. 85x85x72cm **3kom**
-  MIZA - dim. 80x116x72cm **1kom**
-  MIZA - dim. 80x80x72cm **1kom**

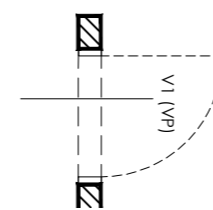

projektant	SUHADOLC ARHITEKTI d.o.o. Ob Ljubljani 92, 1000 Ljubljana http://www.suhadolcarhitekti.si	investitor	OBČINA DOL PRI LJUBLJANI DOL PRI LJUBLJANI 1 1262 DOL PRI LJUBLJANI
vrsta posega	SPREMEMBA NAMEMBOSTI	naziv objekta	OBJEKT NA PARC. ŠT. 21/1 IN 21/2, k.o. DOL PRI LJUBLJANI (1761)
vodja projekta	Matjaž Suhadolc u.d.i.a. ZAPS 1678	podpis vodje projekta	
avtorji	Matjaž Suhadolc u.d.i.a. Andreja Pikej m.i.a. Tina Mar u.d.i.a.	datum	AVGUST 2021
risba / številka lista		merilo risbe	1:50

OZNAKA	V1 (VP)	ŠT. KOSOV SKUPAJ	4
		LEVO O.: 2	DESNO O.: 2

Dimenzija: **95 x 200 cm** (nazivna mera krila)
 svetli prehod 90 cm / zidarska mera 98x202
 opomba: višino vrat prilagoditi višini obstoječih

Vgradnja: suhomontažna

Okvir, vratno krilo: notranja, stilna, brazdana enokrilna **požarna** polna vrata, kasetirana po smernici ZVKDS-ja, zgornje in spodnje polnilo enaka, univerzalni objemni podboj



Okovje: okvoje z dvema trodelnima nasadiloma, kljuka po smernici ZVKDS-ja, s kvalitetno ključavnico


Obdelava: barvano s pokrivno barvo v 'belem' tonu, RAL 9010

Požarna odpornost: EI2 30-C4, EI2 30-C2 (kotlovnica)

Dodatno: FINALNI IZGLED POŽARNIH VRAT MORA BITI ENAK PREOSTALIM VRATOM!

Opomba: VSE MERE JE POTREBNO PREVERITI NA OBJEKTU! Vsa neskladja je potrebno uskladiti z arhitektom!
 Za smer odpiranja glej floris!
 Finalni izbor vrat mora potrditi ZVKDS!

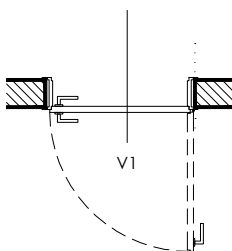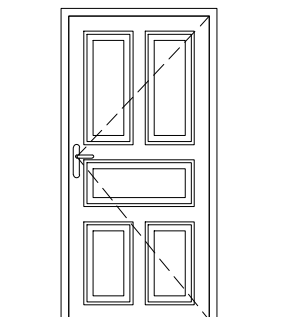

projektant	SUHADOLC ARHITEKTI d.o.o. Ob Ljubljani 92, 1000 Ljubljana http://www.suhadolcarhitekti.si	investitor	OBČINA DOL PRI LJUBLJANI DOL PRI LJUBLJANI 1 1262 DOL PRI LJUBLJANI
vrsta posega	SPREMEMBA NAMEMBNOSTI	objekt	OBJEKT NA PARC. ŠT. 21/1 IN 21/2, k.o. DOL PRI LJUBLJANI (1761)
vodja projekta	Matjaž Suhadolc u.d.i.a. ZAPS 1678	podpis vodje projekta	
avtorji	Andreja Pikelj m.i.a. Matjaž Suhadolc u.d.i.a. Tina Marn u.d.i.a.	vrsta projektne dokumentacije	PZI
		datum	AVGUST 2021
		merilo risbe	1:100

OZNAKA	V2 (in V2*)	ŠT. KOSOV SKUPAJ	12
		LEVO O.: 2	DESNO O.: 10

Dimenzija: **95 x 200 cm** (nazivna mera krila)
 svetli prehod 90 cm / zidarska mera 98x202
 opomba: višino vrat prilagoditi višini obstoječih

Vgradnja: suhomontažna

Okvir, vratno krilo: notranja, stilna, brazdana enokrlna polna vrata, kasetirana po smernici ZVKDS-ja, zgornje in spodnje polnilo enaka, univerzalni objemni podboj


Okovje: okvoje z dvema trodelnima nasadiloma, kljuka po smernici ZVKDS-ja, s kvalitetno ključavnico


Obdelava: barvano s pokrivno barvo v 'belem' tonu, RAL 9010

Požarna odpornost: /

Dodatno: *vrata označena z zvezdico imajo ožje objemne podboje (debelina stene 18 cm)
 vrata brez zvezdice imajo širše objemne podboje (debelina stene 65 cm), vse mere preveriti na licu mesta!

Opomba: VSE MERE JE POTREBNO PREVERITI NA OBJEKTU! Vsa neskladja je potrebno uskladiti z arhitektom!
 Za smer odpiranja glej floris!
 Finalni izbor vrat mora potrditi ZVKDS!

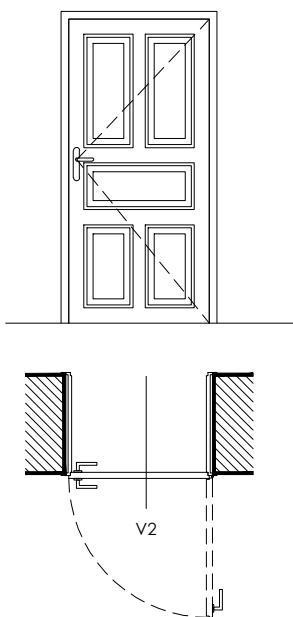

projektant	SUHADOLC ARHITEKTI d.o.o. Ob Ljubljani 92, 1000 Ljubljana http://www.suhadolcarhitekti.si	investitor	OBČINA DOL PRI LJUBLJANI DOL PRI LJUBLJANI 1 1262 DOL PRI LJUBLJANI
vrsta posega	SPREMEMBA NAMEMBNOSTI	objekt	OBJEKT NA PARC. ŠT. 21/1 IN 21/2, k.o. DOL PRI LJUBLJANI (1761)
vodja projekta	Matjaž Suhadolc u.d.i.a. ZAPS 1678	podpis vodje projekta	
avtorji	Andreja Pikelj m.i.a. Matjaž Suhadolc u.d.i.a. Tina Marn u.d.i.a.	vrsta projektne dokumentacije	PZI
		datum	AVGUST 2021
		merilo risbe	1:100

OZNAKA	V3	ŠT. KOSOV SKUPAJ	2
		LEVO O.: 1	DESNO O.: 1

Dimenzija: **85 x 200 cm** (nazivna mera krila)
 svetli prehod 80 cm / zidarska mera 88x202
 opomba: višino vrat prilagoditi višini obstoječih

Vgradnja: suhomontažna

Okvir, vratno krilo: notranja, stilna, brazdana enokrilna polna vrata, kasetirana po smernici ZVKDS-ja, zgornje in spodnje polnilo enaka, univerzalni objemni podboj



Okovje: okvoje z dvema trodelnima nasadiloma, kljuka po smernici ZVKDS-ja, s kvalitetno ključavnico

Obdelava: barvano s pokrivno barvo v 'belem' tonu, RAL 9010

Požarna odpornost: /

Dodatno: /

Opomba: VSE MERE JE POTREBNO PREVERITI NA OBJEKTU! Vsa neskladja je potrebno uskladiti z arhitektom!
 Za smer odpiranja glej floorise!
 Finalni izbor vrat mora potrditi ZVKDS!

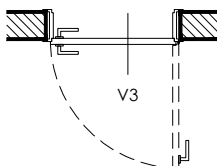
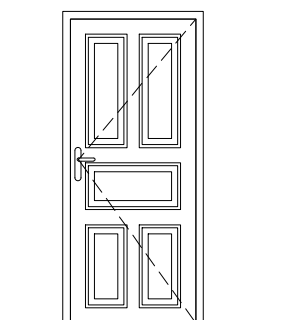



projektant	SUHADOLC ARHITEKTI d.o.o. Ob Ljubljani 92, 1000 Ljubljana http://www.suhadolcarhitekti.si	investitor	OBČINA DOL PRI LJUBLJANI DOL PRI LJUBLJANI 1 1262 DOL PRI LJUBLJANI
vrsta posega	SPREMEMBA NAMEMBNOSTI	objekt	OBJEKT NA PARC. ŠT. 21/1 IN 21/2, k.o. DOL PRI LJUBLJANI (1761)
vodja projekta	Matjaž Suhadolc u.d.i.a. ZAPS 1678	podpis vodje projekta	
avtorji	Andreja Pikelj m.i.a. Matjaž Suhadolc u.d.i.a. Tina Marn u.d.i.a.	vrsta projektne dokumentacije	PZI
		datum	AVGUST 2021
		merilo risbe	1:100

Dimenzija: š x v = **429 x 210 cm**
 opomba: višina se prilagodi višini preklade, nujno preveriti na licu mesta!

Opis: Predelna steklena stena z vrati v aluminijastih profilih, finalna obdelava profilov po izboru projektanta, s sredinsko vmesno (vertikalno) delitvijo stene, stik po potrebi zakitan profili pritrjeni zgoraj in spodaj v strop in tla, stransko v steno, vrata svetlega prehoda 90 cm, kvalitetna kljuka po izboru projektanta, ključavnica

Opomba: VSE MERE JE POTREBNO PREVERITI NA OBJEKTU! VSA NESKLADJA JE POTREBNO USKLADITI Z ARHITEKTOM!

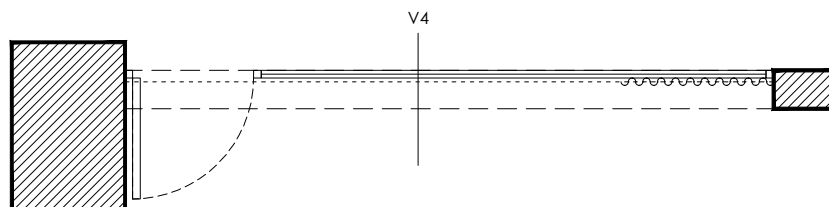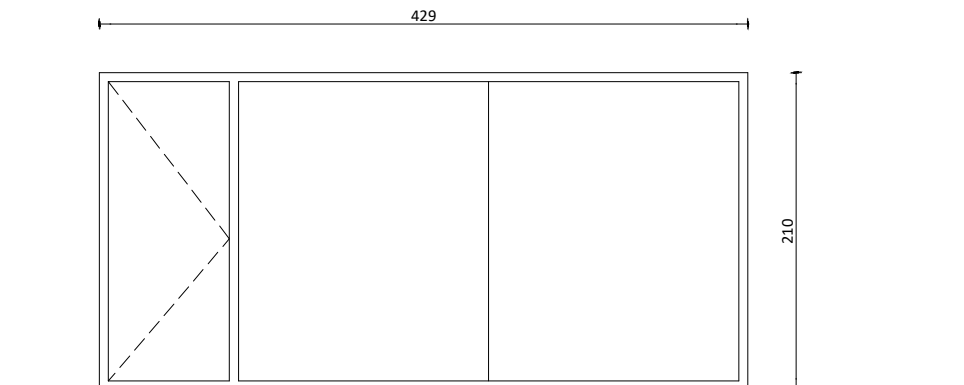



projektant	SUHADOLC ARHITEKTI d.o.o. Ob Ljubljani 92, 1000 Ljubljana http://www.suhadolcarhitekti.si	investitor	OBČINA DOL PRI LJUBLJANI DOL PRI LJUBLJANI 1 1262 DOL PRI LJUBLJANI
vrsta posega	SPREMEMBA NAMEMBNOSTI	objekt	OBJEKT NA PARC. ŠT. 21/1 IN 21/2, k.o. DOL PRI LJUBLJANI (1761)
vodja projekta	Matjaž Suhadolc u.d.i.a. ZAPS 1678	podpis vodje projekta	
avtorji	Andreja Pikelj m.i.a. Matjaž Suhadolc u.d.i.a. Tina Marn u.d.i.a.	vrsta projektne dokumentacije	PZI
		datum	AVGUST 2021
		merilo risbe	1:100

Dimenzija: š x v = **338 x 260 cm (V5a) + 342,5 x 260 (V5b)**
 opomba: višina se prilagodi obstoječemu stanju, nujno preveriti na licu mesta!

Opis: Predelna steklena stena z vrati v aluminijastih profilih (celoto sestavljata dve pravokotni steni z vrati), finalna obdelava profilov po izboru projektanta, s sredinsko vmesno (vertikalno) delitvijo stene, stik po potrebi zakitan profili pritrjeni zgoraj in spodaj v strop in tla, stransko v steno, 2x vrata svetlega prehoda 90 cm, 2x kvalitetna kljuka po izboru projektanta, 2x ključavnica

Opomba: VSE MERE JE POTREBNO PREVERITI NA OBJEKTU! VSA NESKLADJA JE POTREBNO USKLADITI Z ARHITEKTOM!

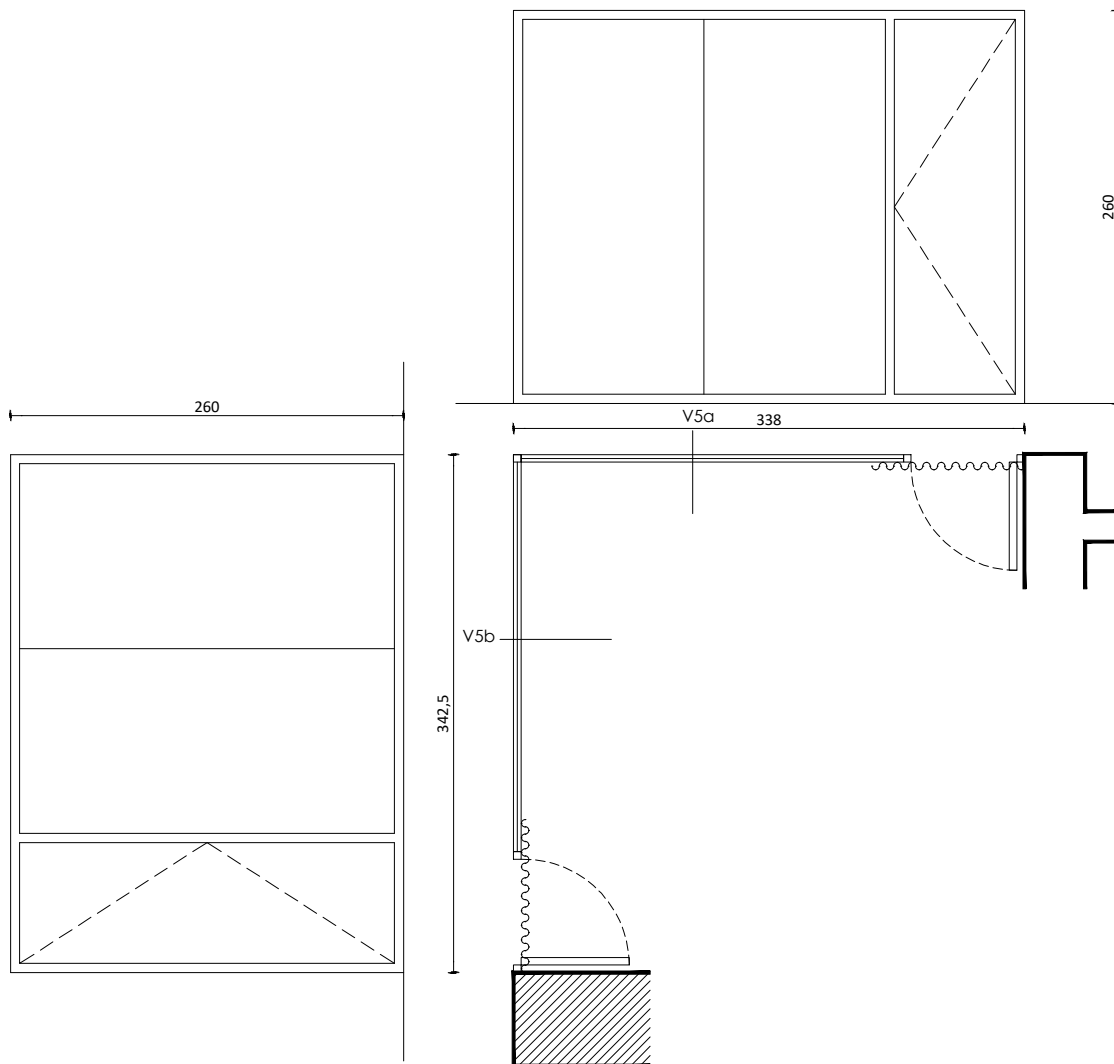

projektant	SUHADOLC ARHITEKTI d.o.o. Ob Ljubljani 92, 1000 Ljubljana http://www.suhadolcarhitekti.si	investitor	OBČINA DOL PRI LJUBLJANI DOL PRI LJUBLJANI 1 1262 DOL PRI LJUBLJANI
vrsta posega	SPREMEMBA NAMEMBNOSTI	objekt	OBJEKT NA PARC. ŠT. 21/1 IN 21/2, k.o. DOL PRI LJUBLJANI (1761)
vodja projekta	Matjaž Suhadolc u.d.i.a. ZAPS 1678	podpis vodje projekta	
avtorji	Andreja Pikelj m.i.a. Matjaž Suhadolc u.d.i.a. Tina Marn u.d.i.a.	vrsta projektne dokumentacije	PZI
		datum	AVGUST 2021
		merilo risbe	1:100