


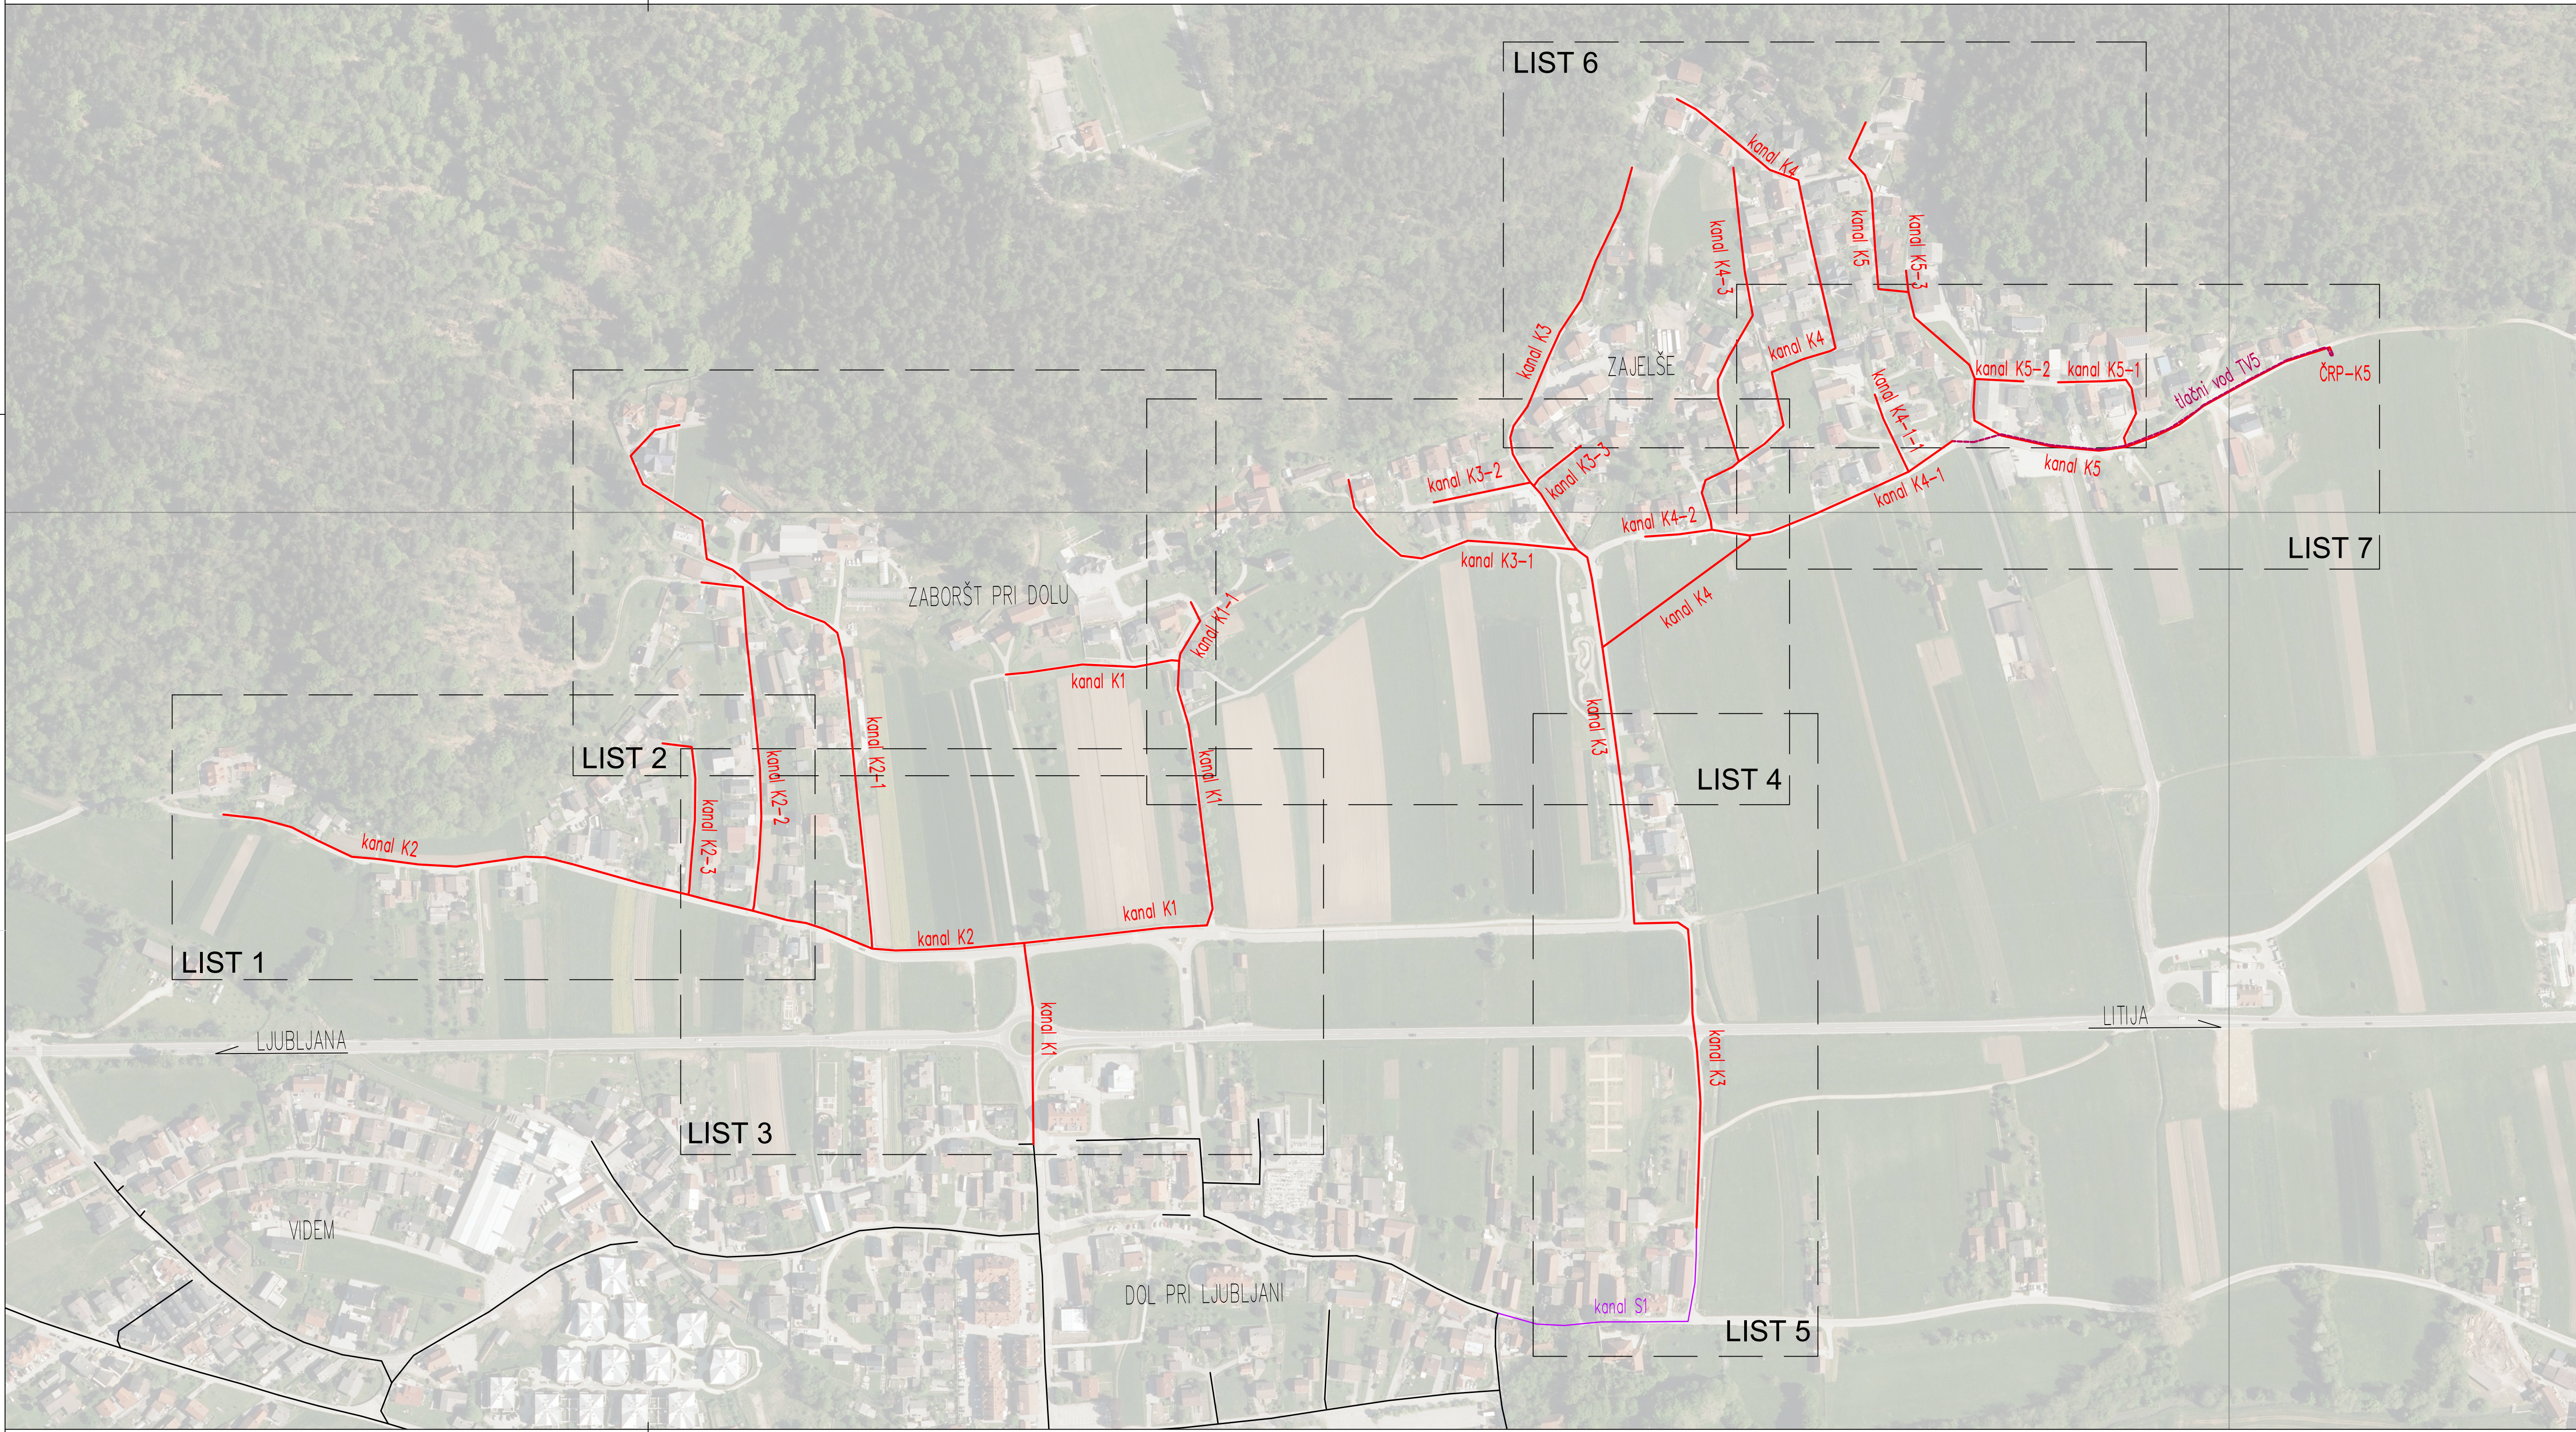

LEGENDA

PREDMET PROJEKTA

Projektirana javna kanalizacija za kom. odpadno vodo, po tem projektu

Projektirana javna kanalizacija za kom. odpadno vodo, po tem projektu – tlačni vod

kanal K1

Oznaka kanala

Projektirana javna kanalizacija za kom. odpadno vodo, po drugem projektu

OBSTOJEČE STANJE

Obstoječa javna kanalizacija mešanega sistema / za kom. odpadno vodo

Vse spremembe je potrebno uskladiti s projektantom!
Mere je potrebno kontrolirati na licu mesta!

KONO

svetovanje, projektiranje, izvedba
in nadzor gradbenih objektov,d.o.o.

Grablovičeva ul.30, Ljubljana
tel.: (01) 544 25 25
e-mail: miha@kono-b.si

investitor:

Občina Dol pri Ljubljani,
Dol pri Ljubljani 18,
1262 Dol pri Ljubljani

objekt:

Izgradnja kanalizacije v naseljih Zaboršt in Zajelše (aglomeracija št. 4162 Zaboršt) v občini Dol pri Ljubljani

vrsta proj. dokumentacije:

DPP – Projektna dokumentacija za pridobitev projektnih in drugih pogojev

vsebina risbe:

Pregledna situacija

vodja projekta:

Zoran Marinković, univ.dipl.inž.grad.

IDEN.ŠT.: G-2669

št. proj. dokumentacije:

2014/23

št.risbe:

3.0

merilo:

1:2500

datum:

marec 2024